


- MERKINNÄT**
- Ajorata, asfaltti
  - Jalkakäytävä, pyörätie, jk+pp -tie, asfaltti
  - Pyörätie, läpivärjätty punaruskea asfaltti
  - Betonikivi, harmaa/valkoinen
  - Noppakivi, harmaa
  - Nupukivi, harmaa
  - Maatiili, ruskea
  - Nurmikivi, harmaa
  - Nurmetus
  - Monilajinen pensasryhmä, matala
  - Dynaaminen perennaistutus
  - Istutettava lehtipuu runkosuojalla
  - Istutettava lehtipuu, juuristoritiellä ja runkosuoja
  - Kantava kasvualue
  - HL□ Ilmastuskaivon kansi, kannen laippa neliskulmainen 490x490 mm, 1 kpl ilmastuskaivo / puu.
  - Nykyinen lehtipuu
  - Poistettava lehtipuu
  - Luonnonreunatuki, V220, harmaa
  - Madallettu luonnonreunatuki, V220, harmaa
  - Luiskattu luonnonreunatuki, V220, harmaa
  - Noppakiviraita, 2 kiveä
  - Noppakiviraita, 3 kiveä
  - Nupukiviraita, 2 kiveä
  - Valaisin
  - Yhteiskäyttöpylväs, köysiportaali
  - Ratasähköpylväs
  - Raitiotiekiskot
  - Pysäkkikatos
  - Kaide
  - Istutusten suoja-aita, korkeus 550 mm, lattateräs, kiinnitys kasvillisuusalueelle. Ks. Vantaan istutusten suoja-aidan tyyppiopirustus 58849-914.
  - Pyöräteline
  - Penkkiryhmä
  - Roska-astia
  - Siirrettävä kivipaasi, harmaa
  - Portaali
  - Kadun likimääräinen korkeusasema
  - Tontin likimääräinen korkeusasema
  - Suojatie/suojatie ja pyörätien jatke
  - Liikennevalot
  - Rak. hulevesiviemäri ja hulevesikaivo
  - Hulevesiviemäri ja hulevesikaivo
  - Kiskokaivot
  - Läpivirtauskita ja noppakiveys
  - Painanne

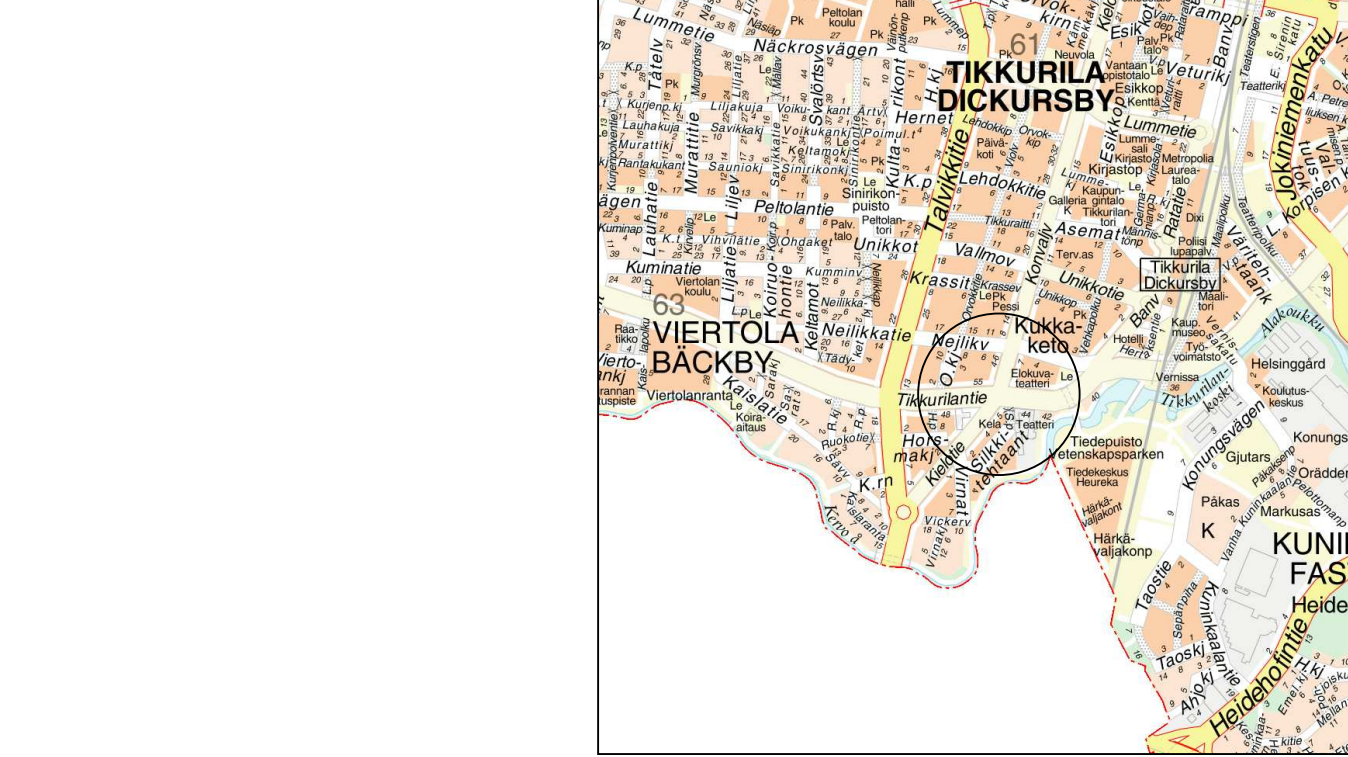

<b>VANTAAN KAUPUNKI KADUT JA PUISTOT</b>		Hyv.	20.3.2024	Tark. S. Hakkarainen	Suunn.
61	TIKKURILA KIELOTIE VÄLILLÄ TIKKURILANTIE-HORSMAKUJA TIKKURILANTIE KATUSUUNNITELMA	002458 VANTAAN RATIKKA: VIERTOLA TIKKURILA 11 630100 TIKKURILA-VIERTOLA 610400 TIKKURILA VIII 002435 SILKKITEHTAANTIE 001334 TIKKURILA, JOKINIEMI, KUNINKAALA, HAKKILA	Mittakaava 1:500 1:100	Koord.järj. ETRS-GK25 Korkeusjärj. N2000	Liitt. piir.nro 58656-1A; 59070-1; 58661-4; 59511-1
209	HALLINNOLLISET KATUSUUNNITELMAT	Hyv.			Piir.nro <b>58656-2</b>
GEOTEK- NIIKKA	Hyv. Suunn. 15.3.2024	Tark. L. Laksola Suunn. R. Björholm; M. Joensuu	15.3.2024		