Tyyppipoikkileikkaus A–A

1:100

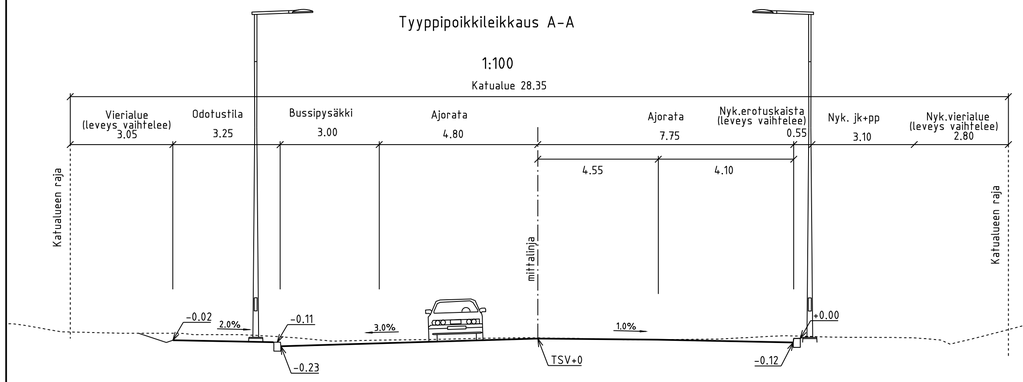

Tyyppipoikkileikkaus B–B
Keskon liittymä

1:100

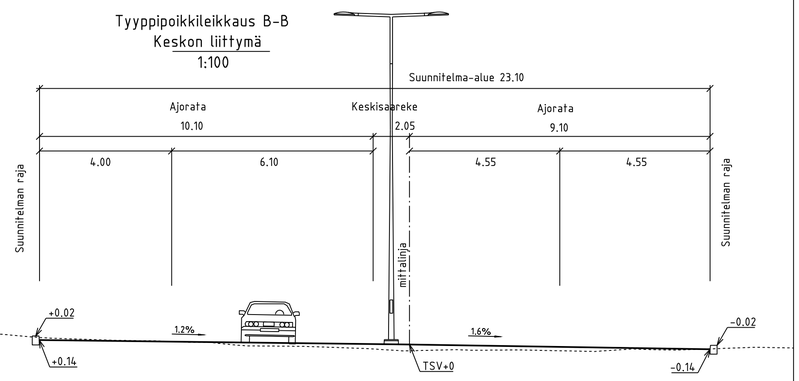

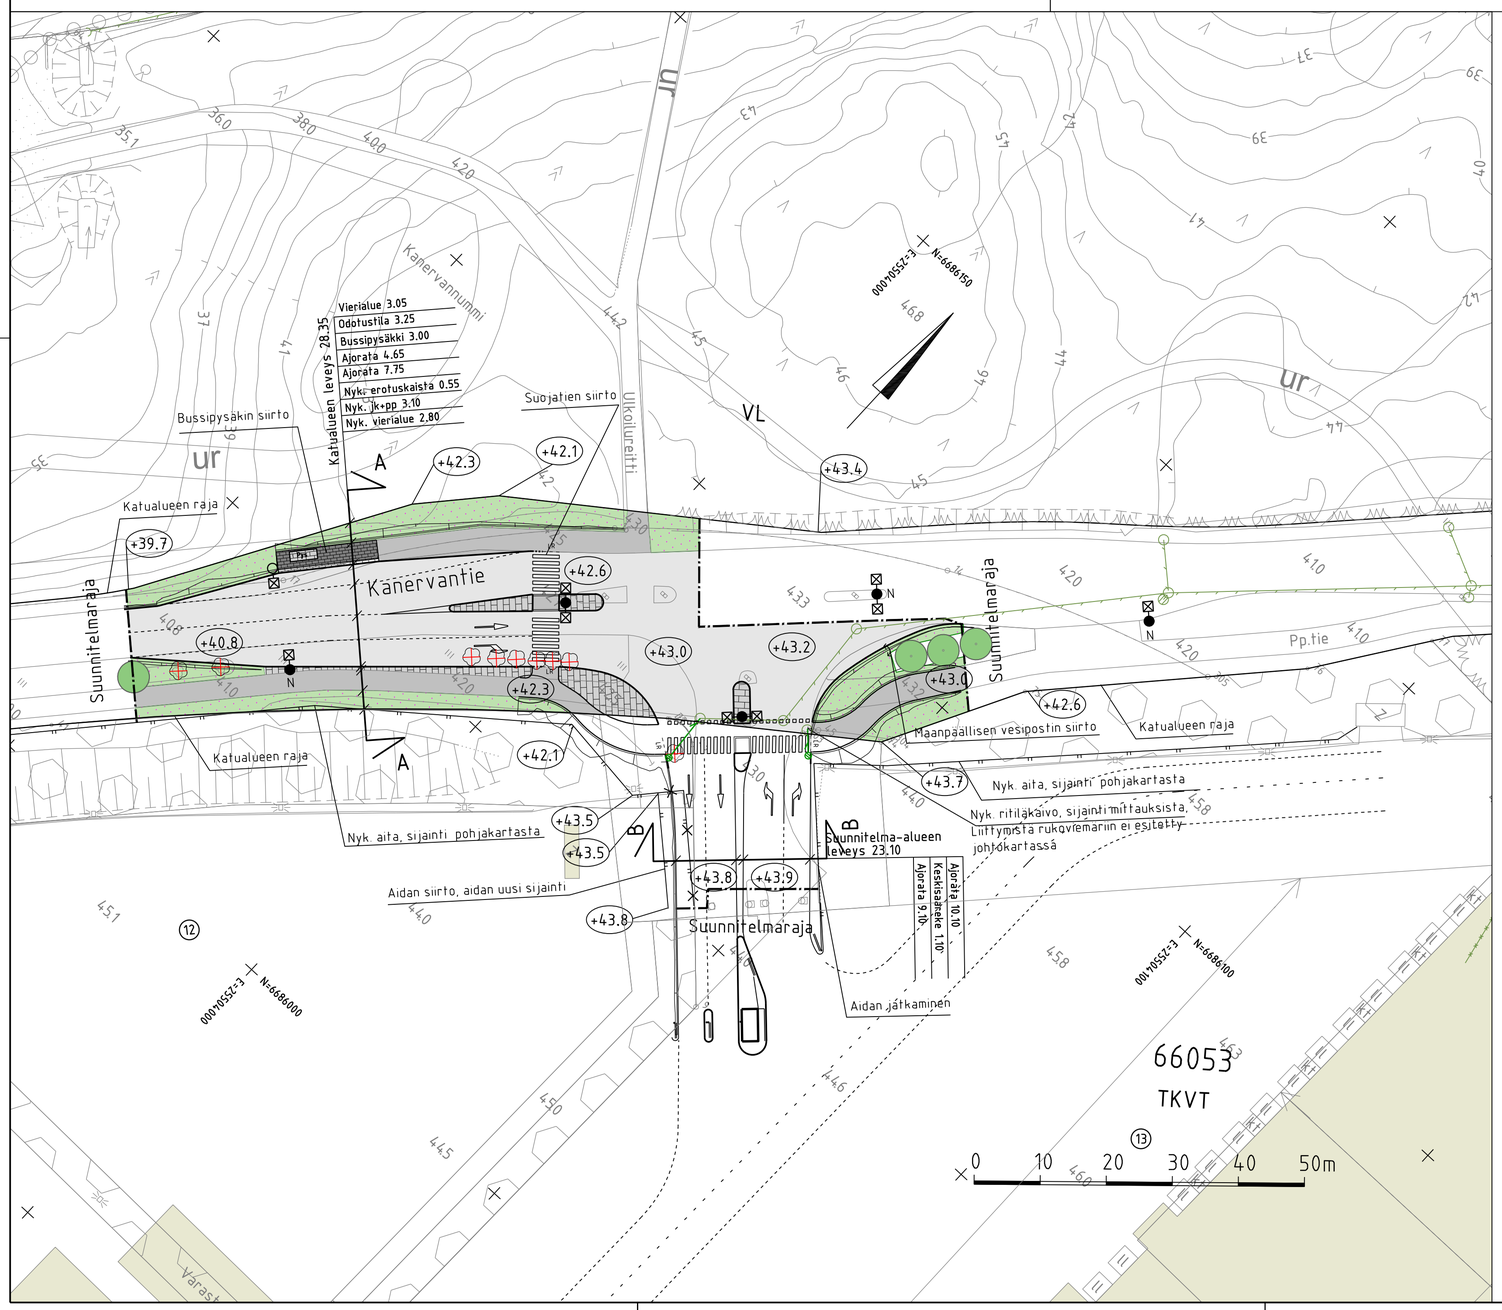

MERKINNÄT

- Ajorata, asfaltti
- Jk+pp-tie/jk, asfaltti
- Betonikivi, harmaa/valkoinen/musta
- Kukkiva nurmi
- Säilytettävä lehtipuu
- Poistettava lehtipuu
- Reunatuki, luonnonkivi, harmaa
- Madallettu reunatuki, luonnonkivi, harmaa
- LR Luiskattu reunatuki, luonnonkivi, harmaa
- Upotettu reunatuki, luonnonkivi, harmaa
- Suojatie/suojatie ja pyörätien jatke
- Pys Pysäkkikatos
- N Nykyinen valaisin
- Valaisin
- Nykyinen hulevesikaivo ja -viemäri
- Suunniteltu hulevesikaivo ja -viemäri
- +47.1 Kadun likimääräinen korkeusasema

VANTAAN KAUPUNKI
KADUT JA PUISTOT

23.1.2026

Hyv.
Tark. Heikki Väänänen
Suunn.

66 HAKKILA

002094 - HAKKILA

KANERVANTIEN LIITTYMÄJÄRJESTELYIDEN PARANTAMINEN KESKON KV2 KOHDALLA

KATUSUUNNITELMA

Mittakaava 1:500 1:100

Koord.järj. ETRS-GK25

Korkeusjärj. N2000

Liitt. piir.nro

209 HALLINNOLLISET KATUSUUNNITELMAT

Piir.nro 59955-1

GEOTEK-NIIKKA

Hyv.
Tark.

16.1.2026 Tark. Karoliina Kitinoja /WSP

16.1.2026 Suunn. Iiro Ristikankare /WSP