
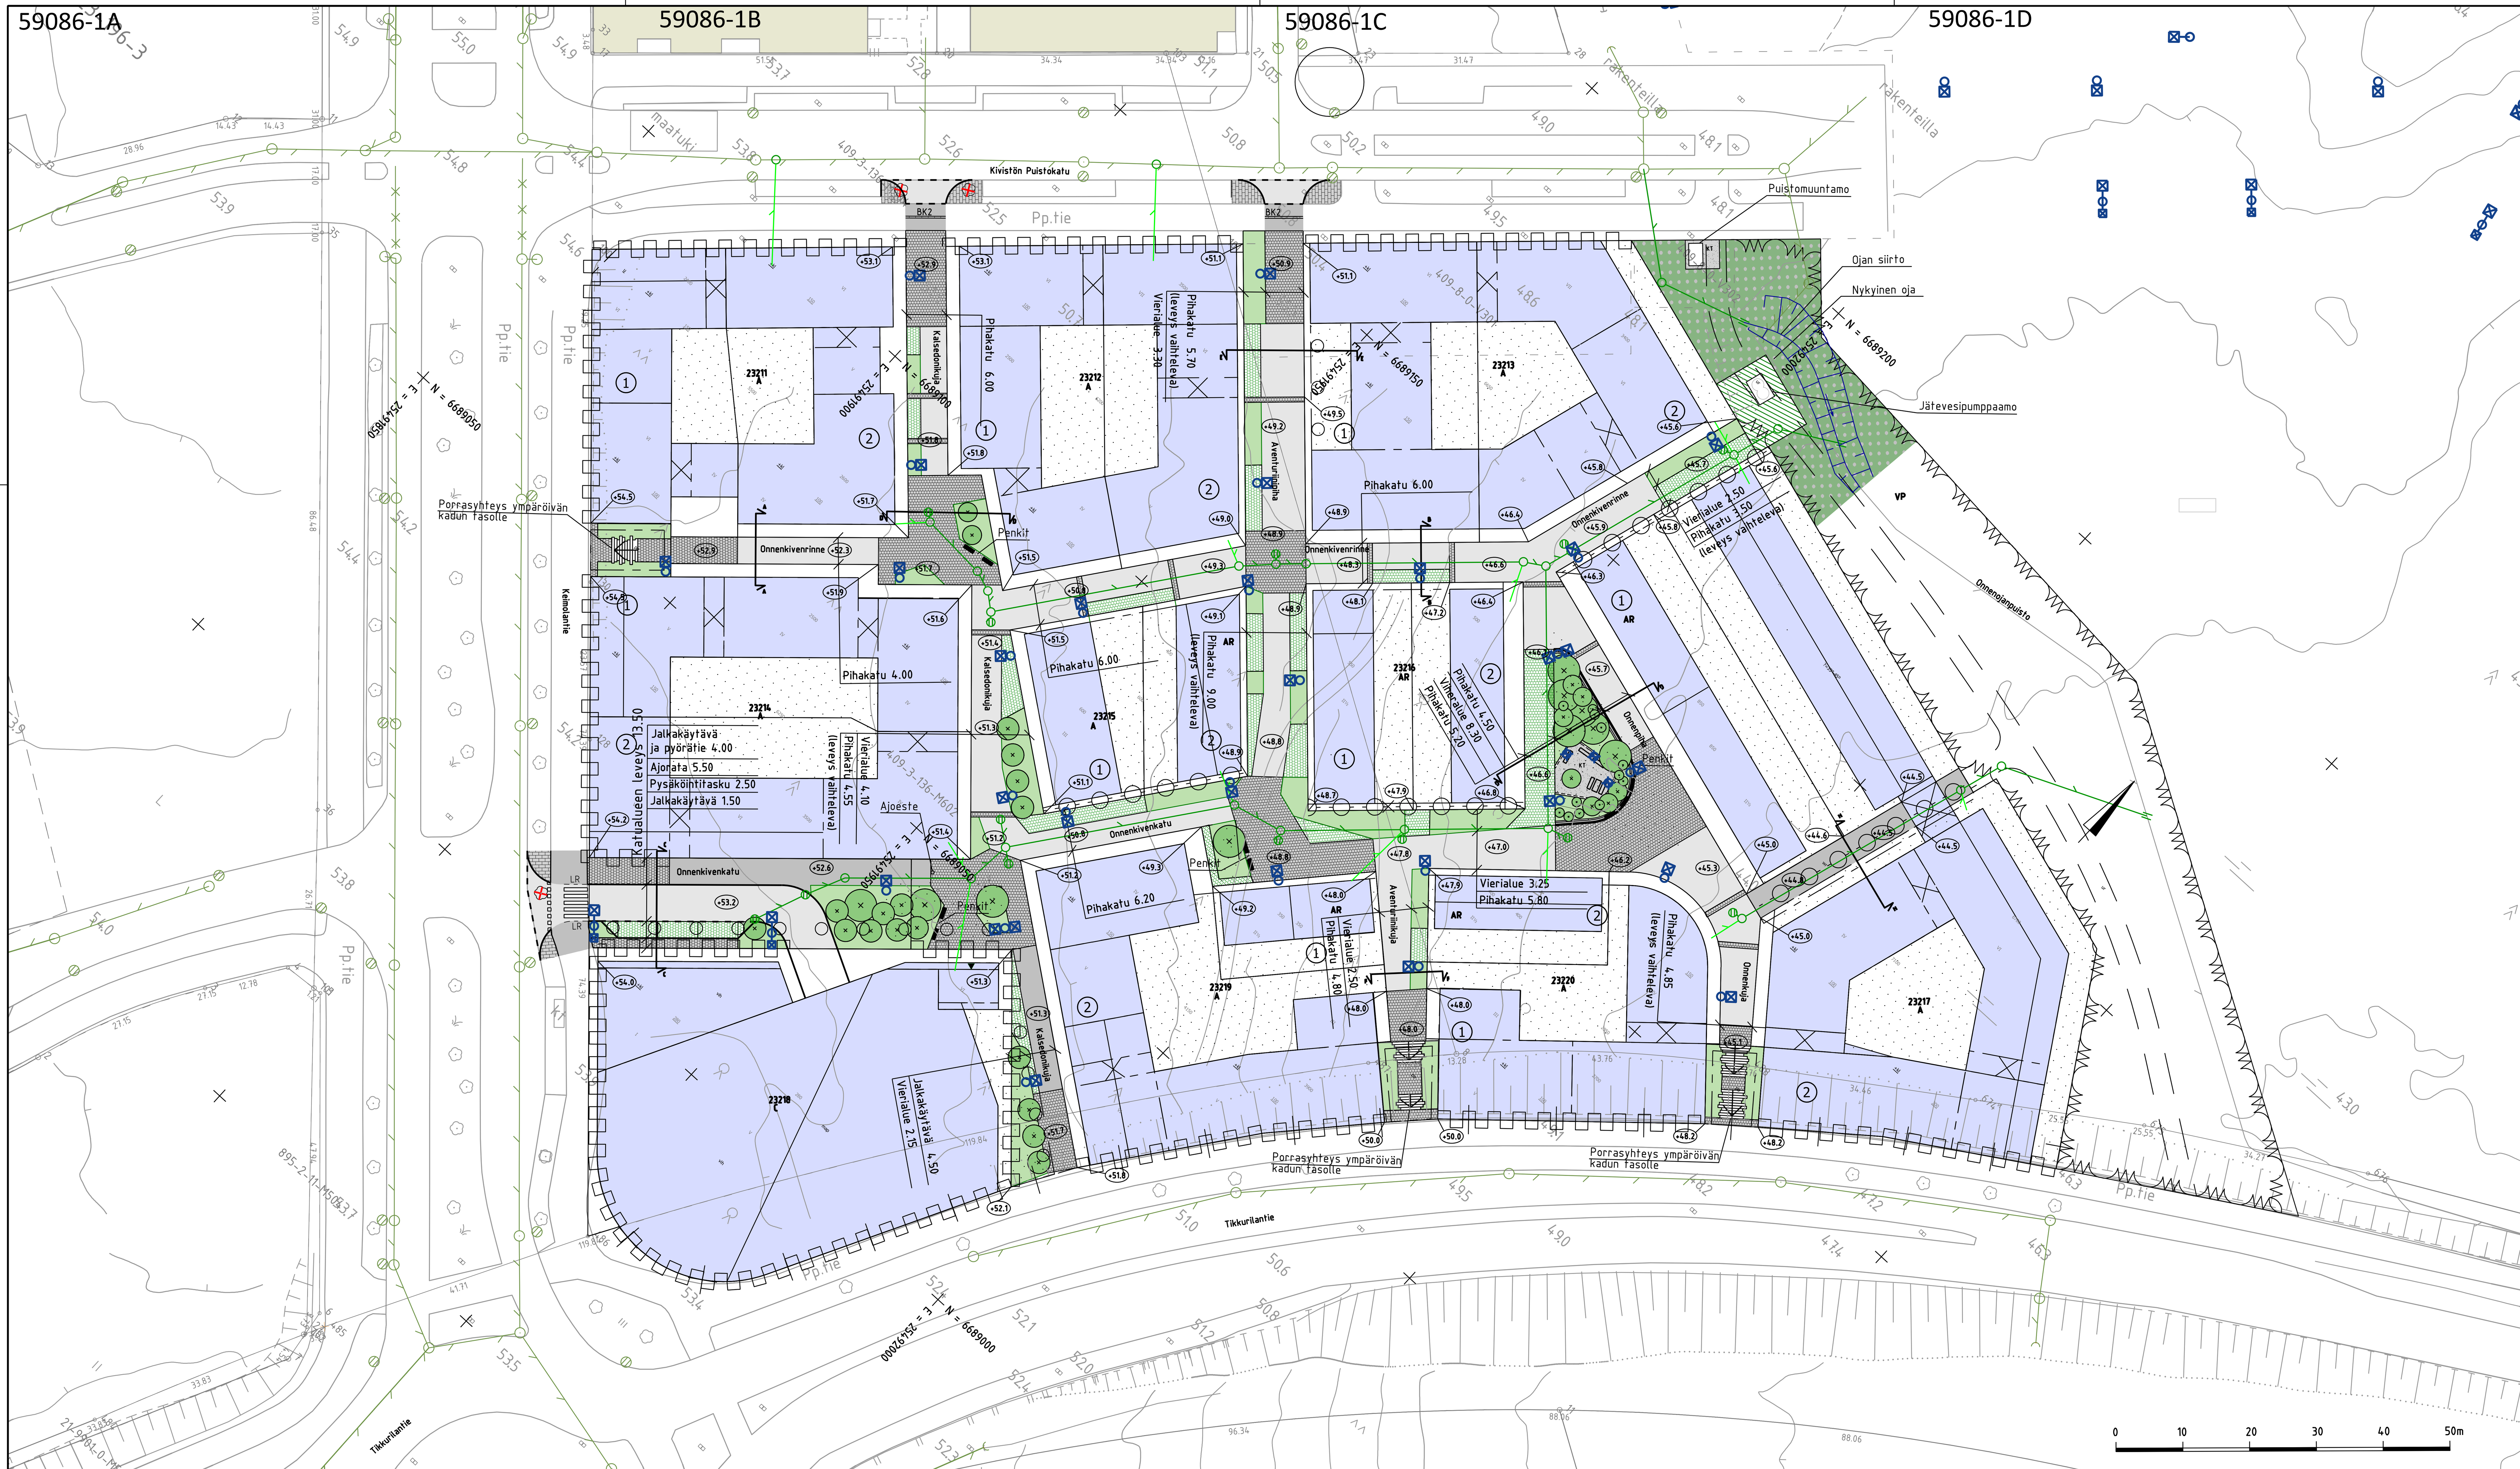


59086-1E

MERKINNÄT


- Ajorata, asfaltti
- Jalkakäytävä+pyörätie/ jalkakäytävävä, asfaltti
- Kiveys (betonikivi ja luonnonkivi likimäärin suhteessa 80/20)
- Betonikivi, harmaa
- Nurmikiveys (tai nurmi/niitty tontin ratkaisuista riippuen)
- Istutettava kasvillisuus (Tontin istutukset sovitetaan yhteen katualueen istutusten kanssa.)
- Kivituhka
- Suunniteltu rakennus
- Nykyinen rakennus
- Ennallistettava metsänpohja
- Vahvistettu nurmi/niitty (pumppaamon ympäristö)
- Luonnonkiviraidat
- 2 betonikiven raita
- Katualueen istutettava puu
- Penkki, pöytä-penkki-ryhmä
- Reunatuki, luonnonkivi, harmaa
- Madallettu reunatuki, luonnonkivi, harmaa
- Luiskattu reunatuki, luonnonkivi, harmaa
- Valaisin
- Nykyinen hulevesikaivo ja -viemäri
- Suunniteltu hulevesikaivo ja -viemäri
- Suunniteltu hulevesikaivo ja -viemäri, tonttihaara
- Painanne
- Tukimuuri
- Kadun likimääräinen korkeusasema
- Porrasyhteys
- Poistettava lehtipuu
- Suojatie ja pyörätien jatke

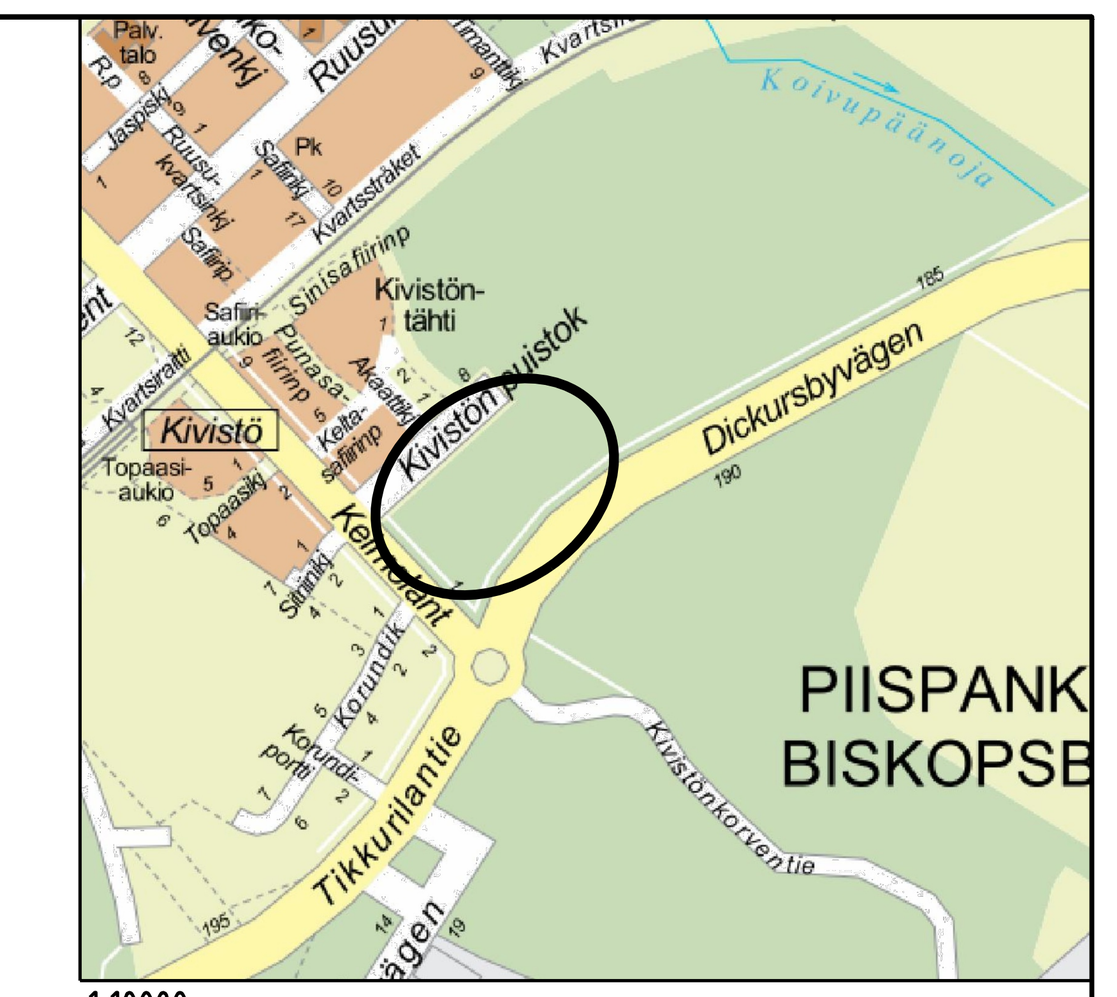


1:10000

Kasvillisuus ja kiveykset yhteensovitetaan tontin sisäänkäyntien sijaintien sekä rakennusten ja katualueen välisen alueen käyttötarkoituksen mukaan


ONNENKIVENRINNE
TYYPPIPOIKKILEIKKAUS A-A
1:100

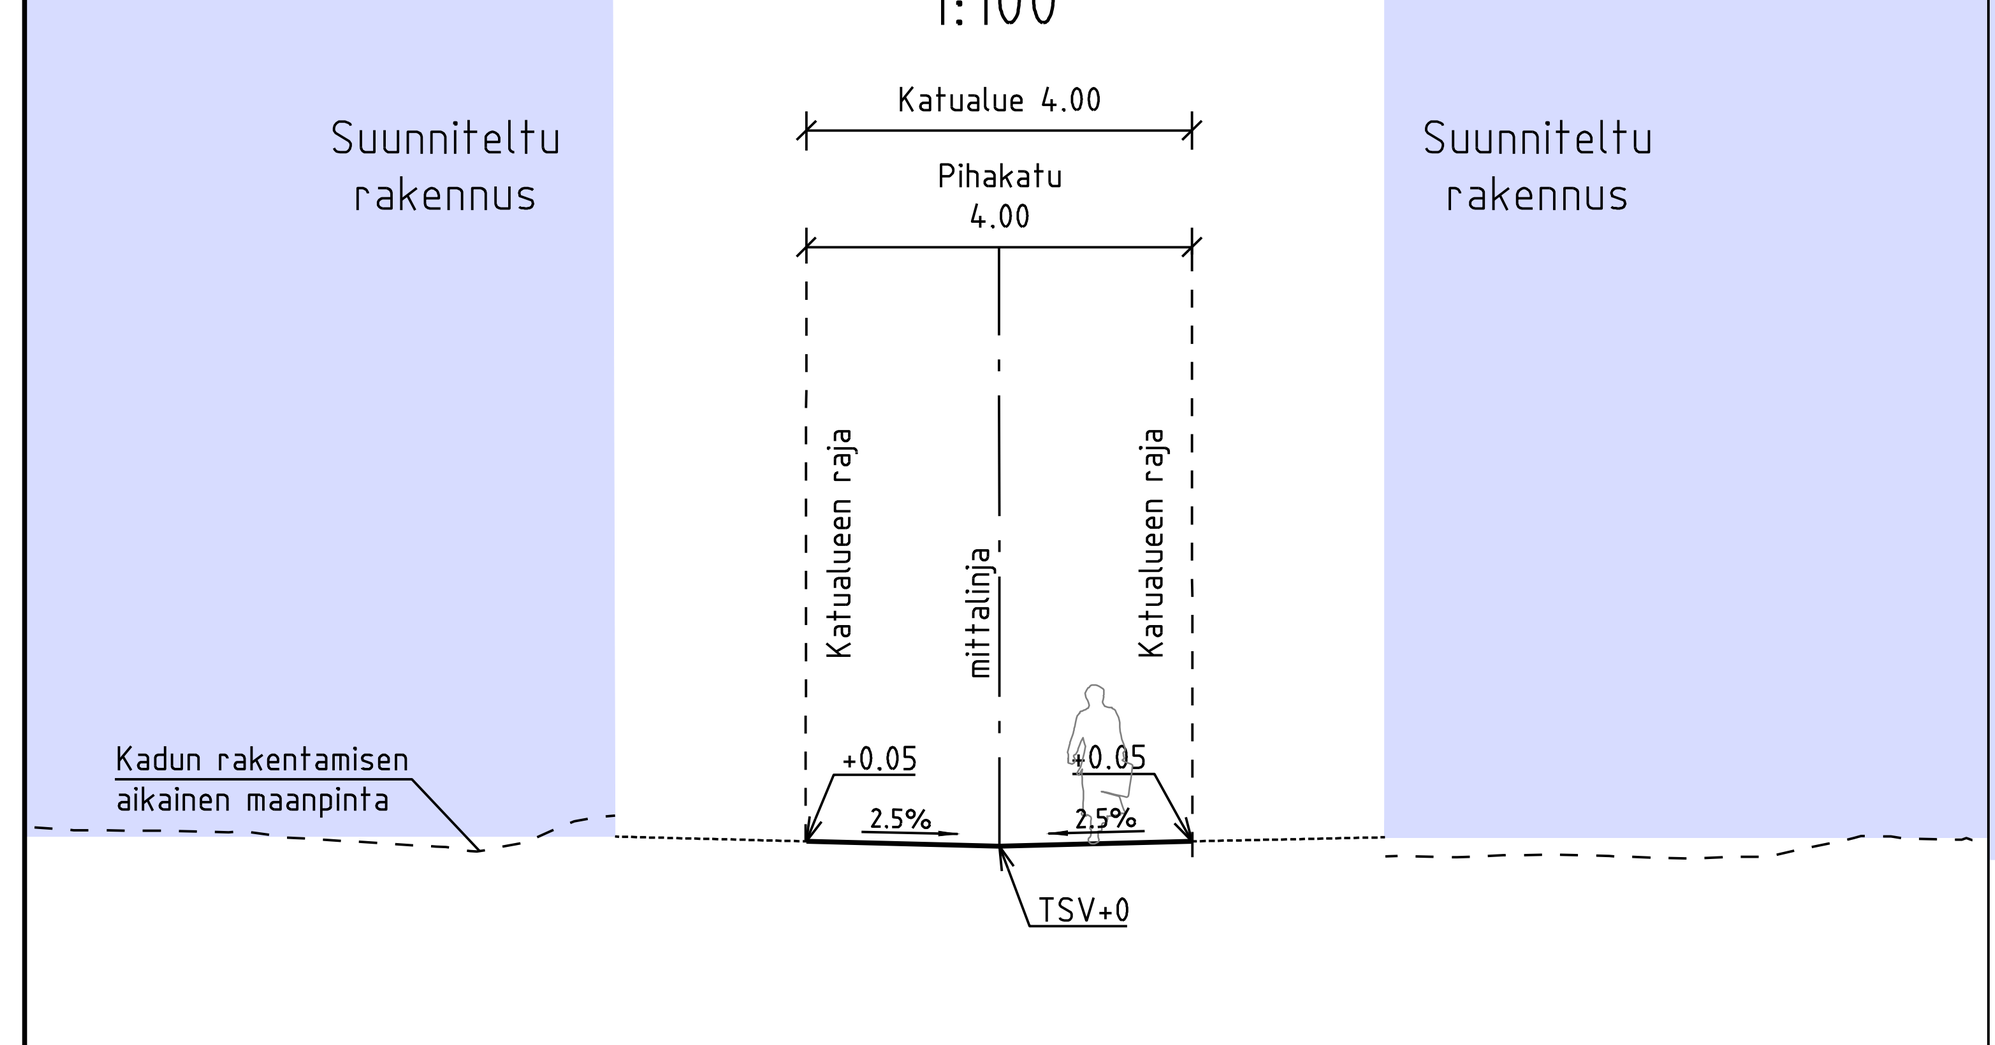


ONNENKIVENKATU
TYYPPIPOIKKILEIKKAUS C-C
1:100

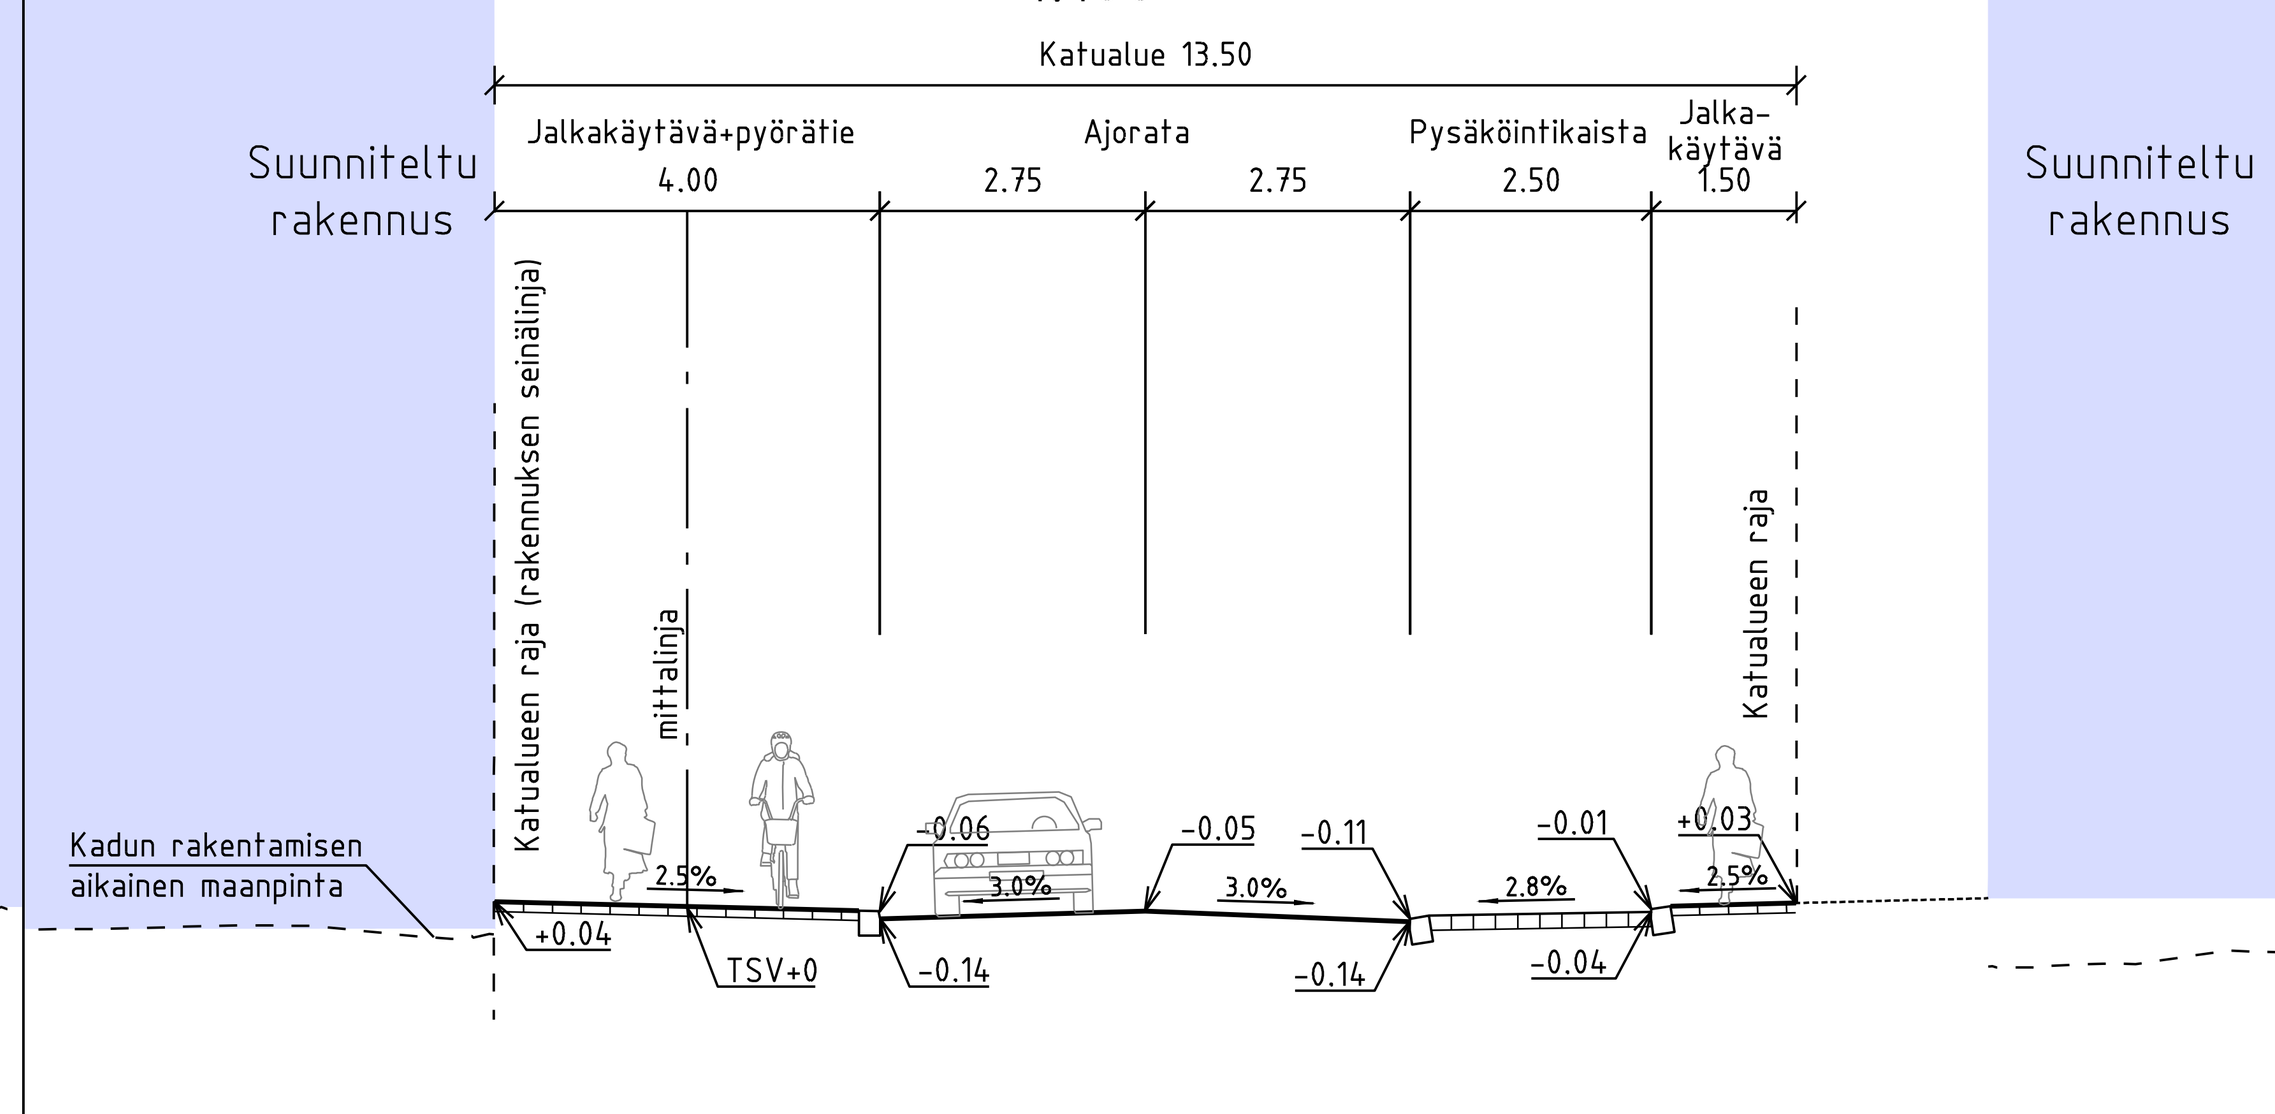


AVENTURIINIPIHA
TYYPPIPOIKKILEIKKAUS E-E
1:100

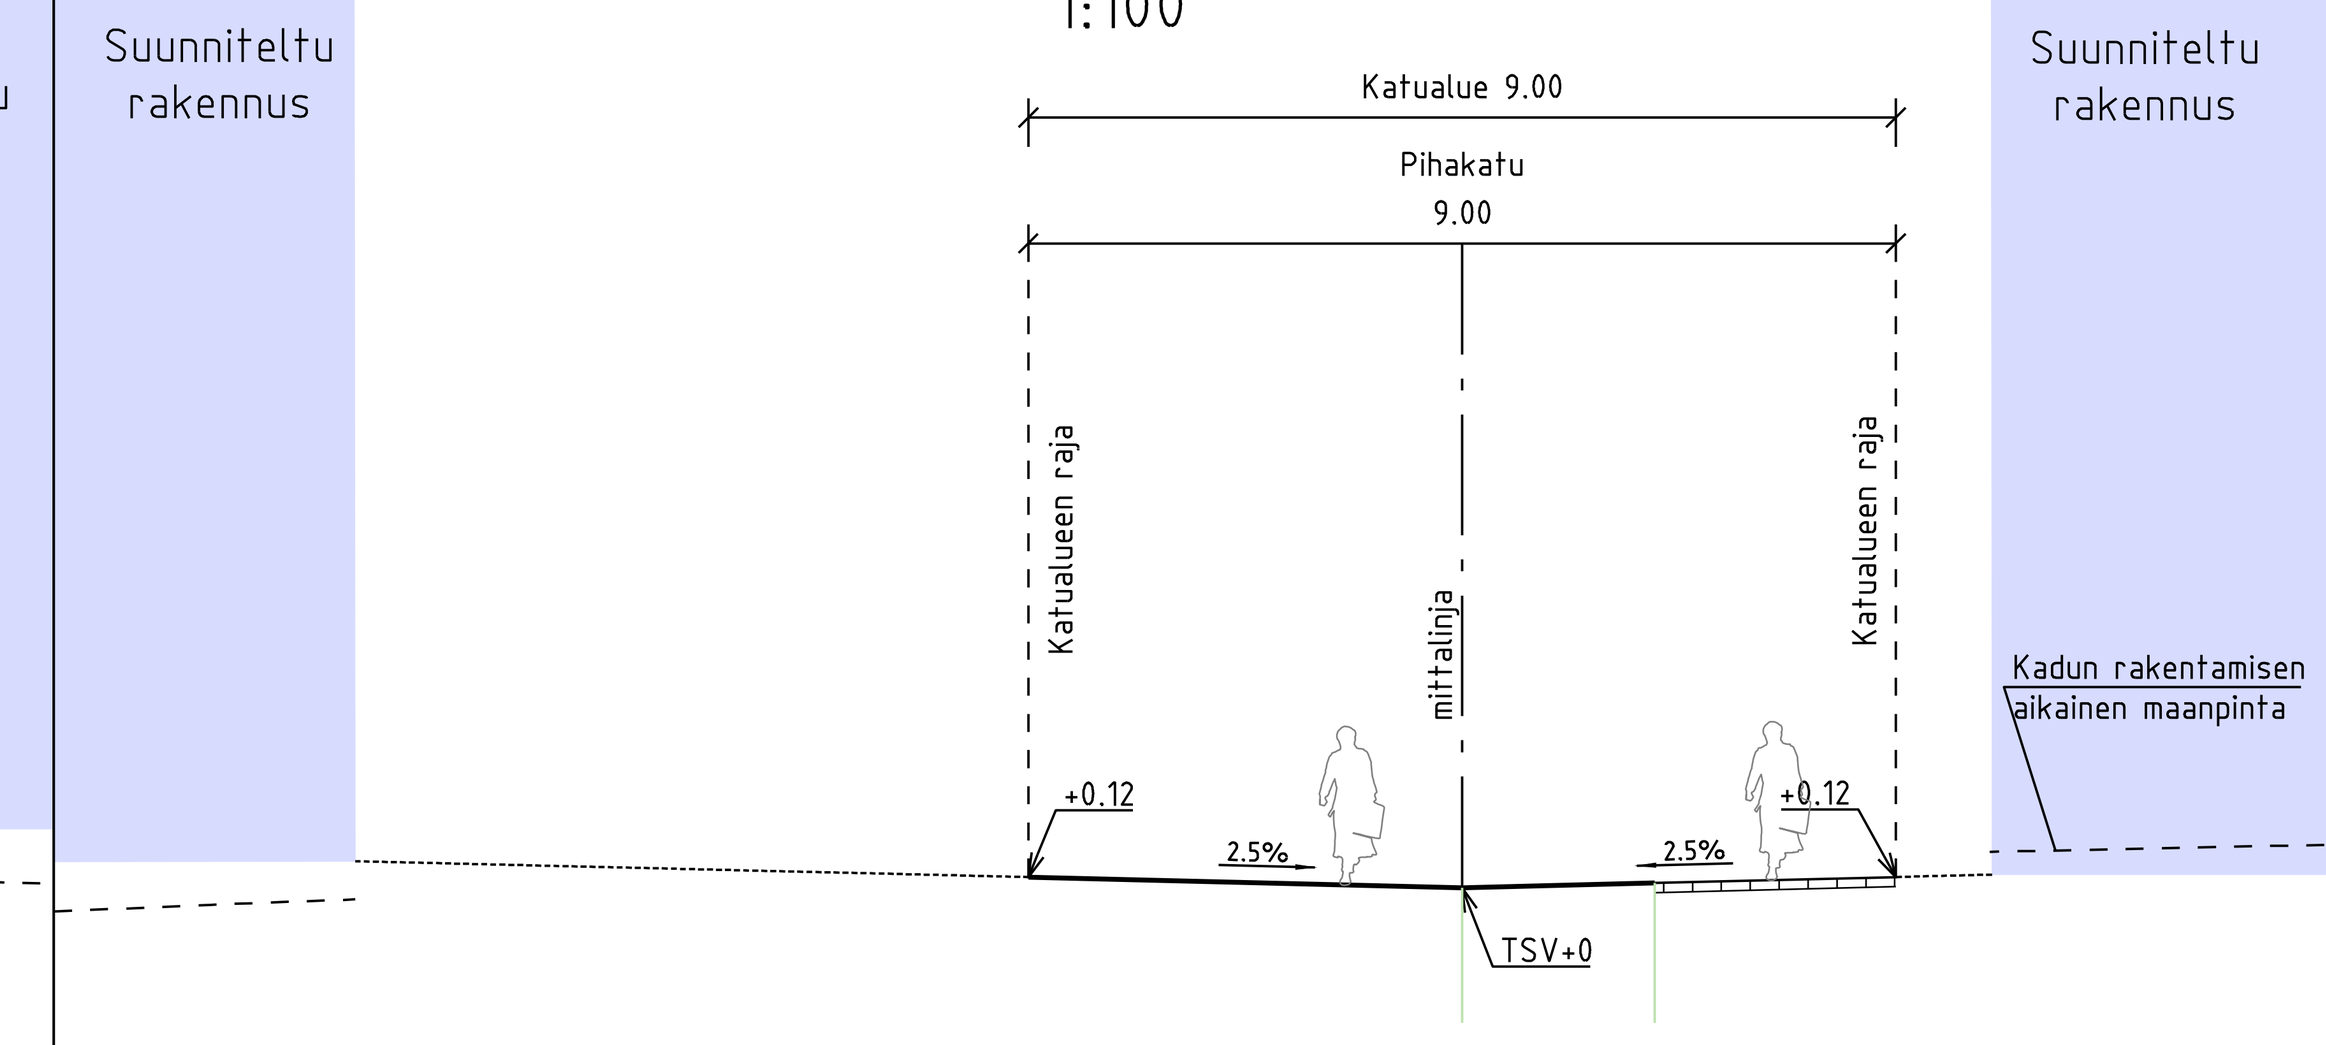


ONNENPIHA
TYYPPIPOIKKILEIKKAUS G-G
1:100

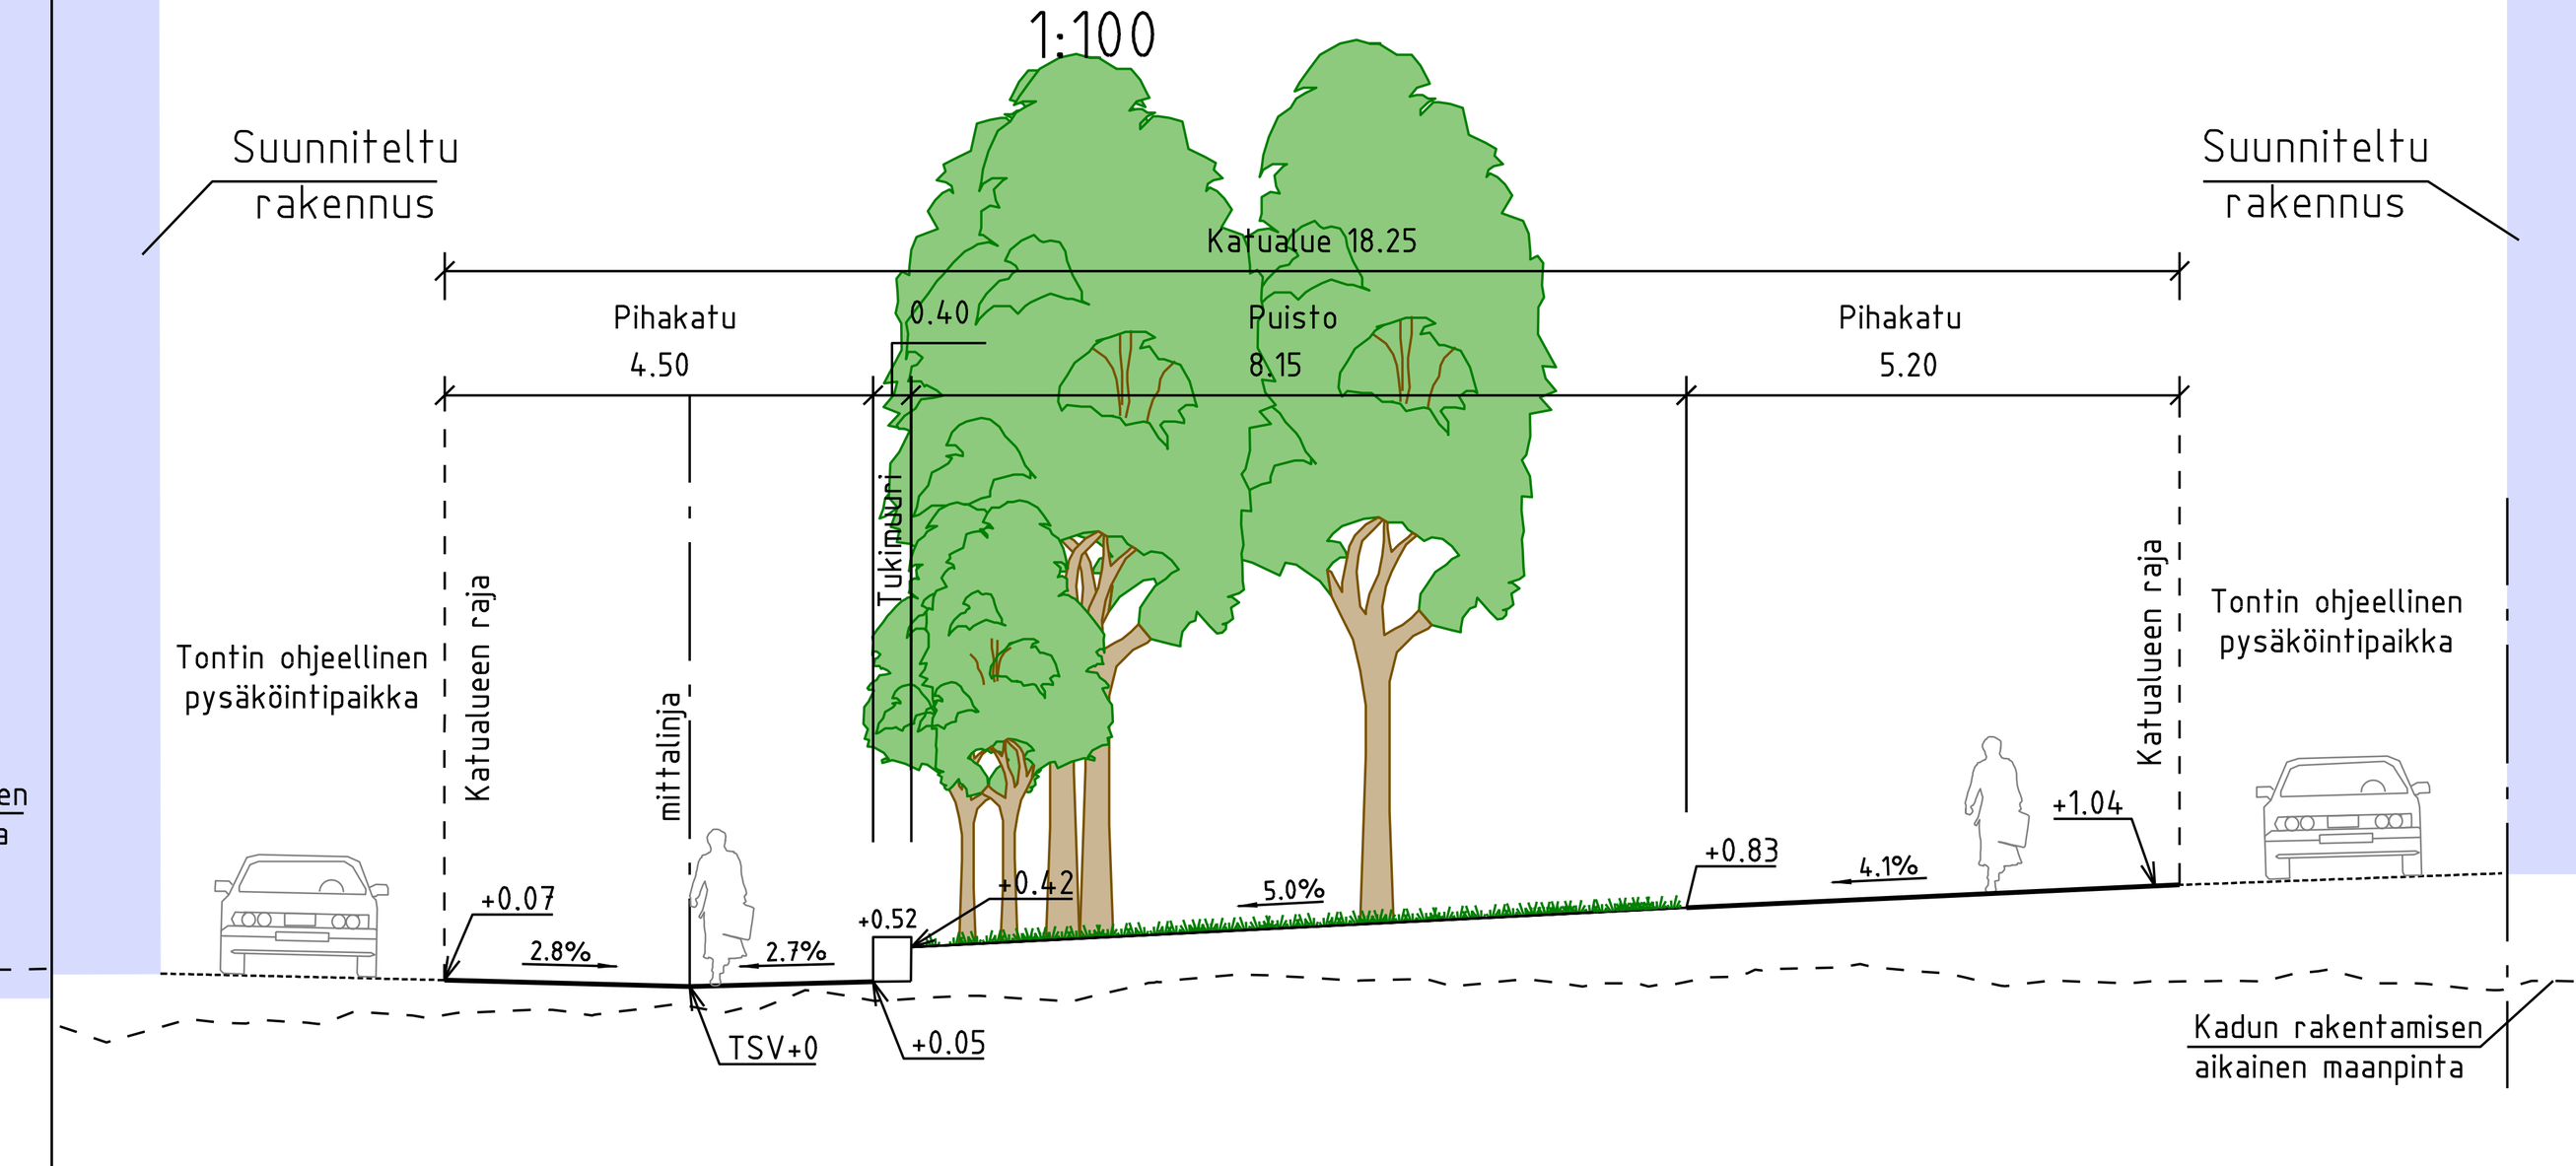


ONNENKIVENRINNE
TYYPPIPOIKKILEIKKAUS B-B
1:100

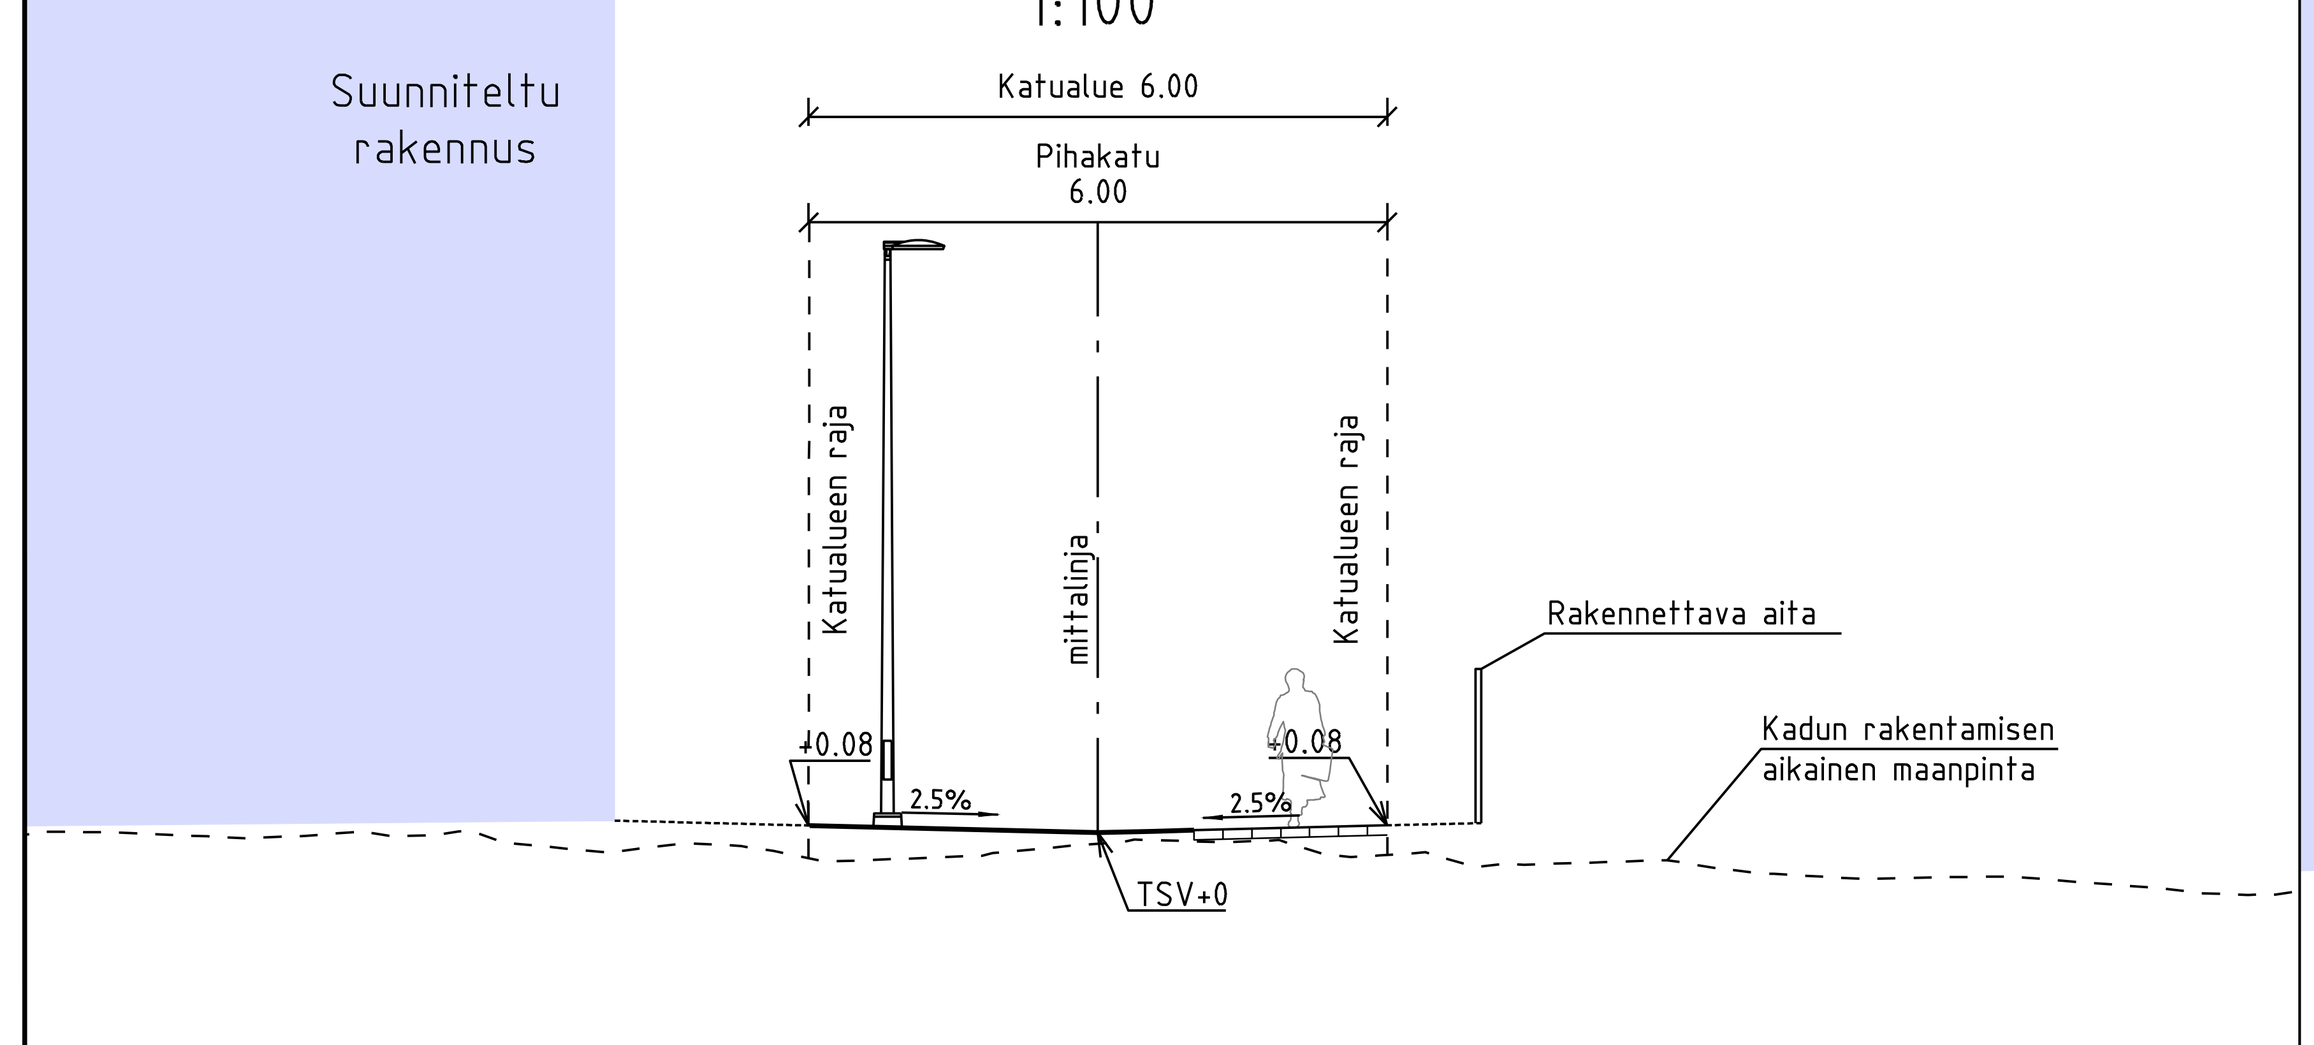


KALSEDONIKUJA
TYYPPIPOIKKILEIKKAUS D-D
1:100

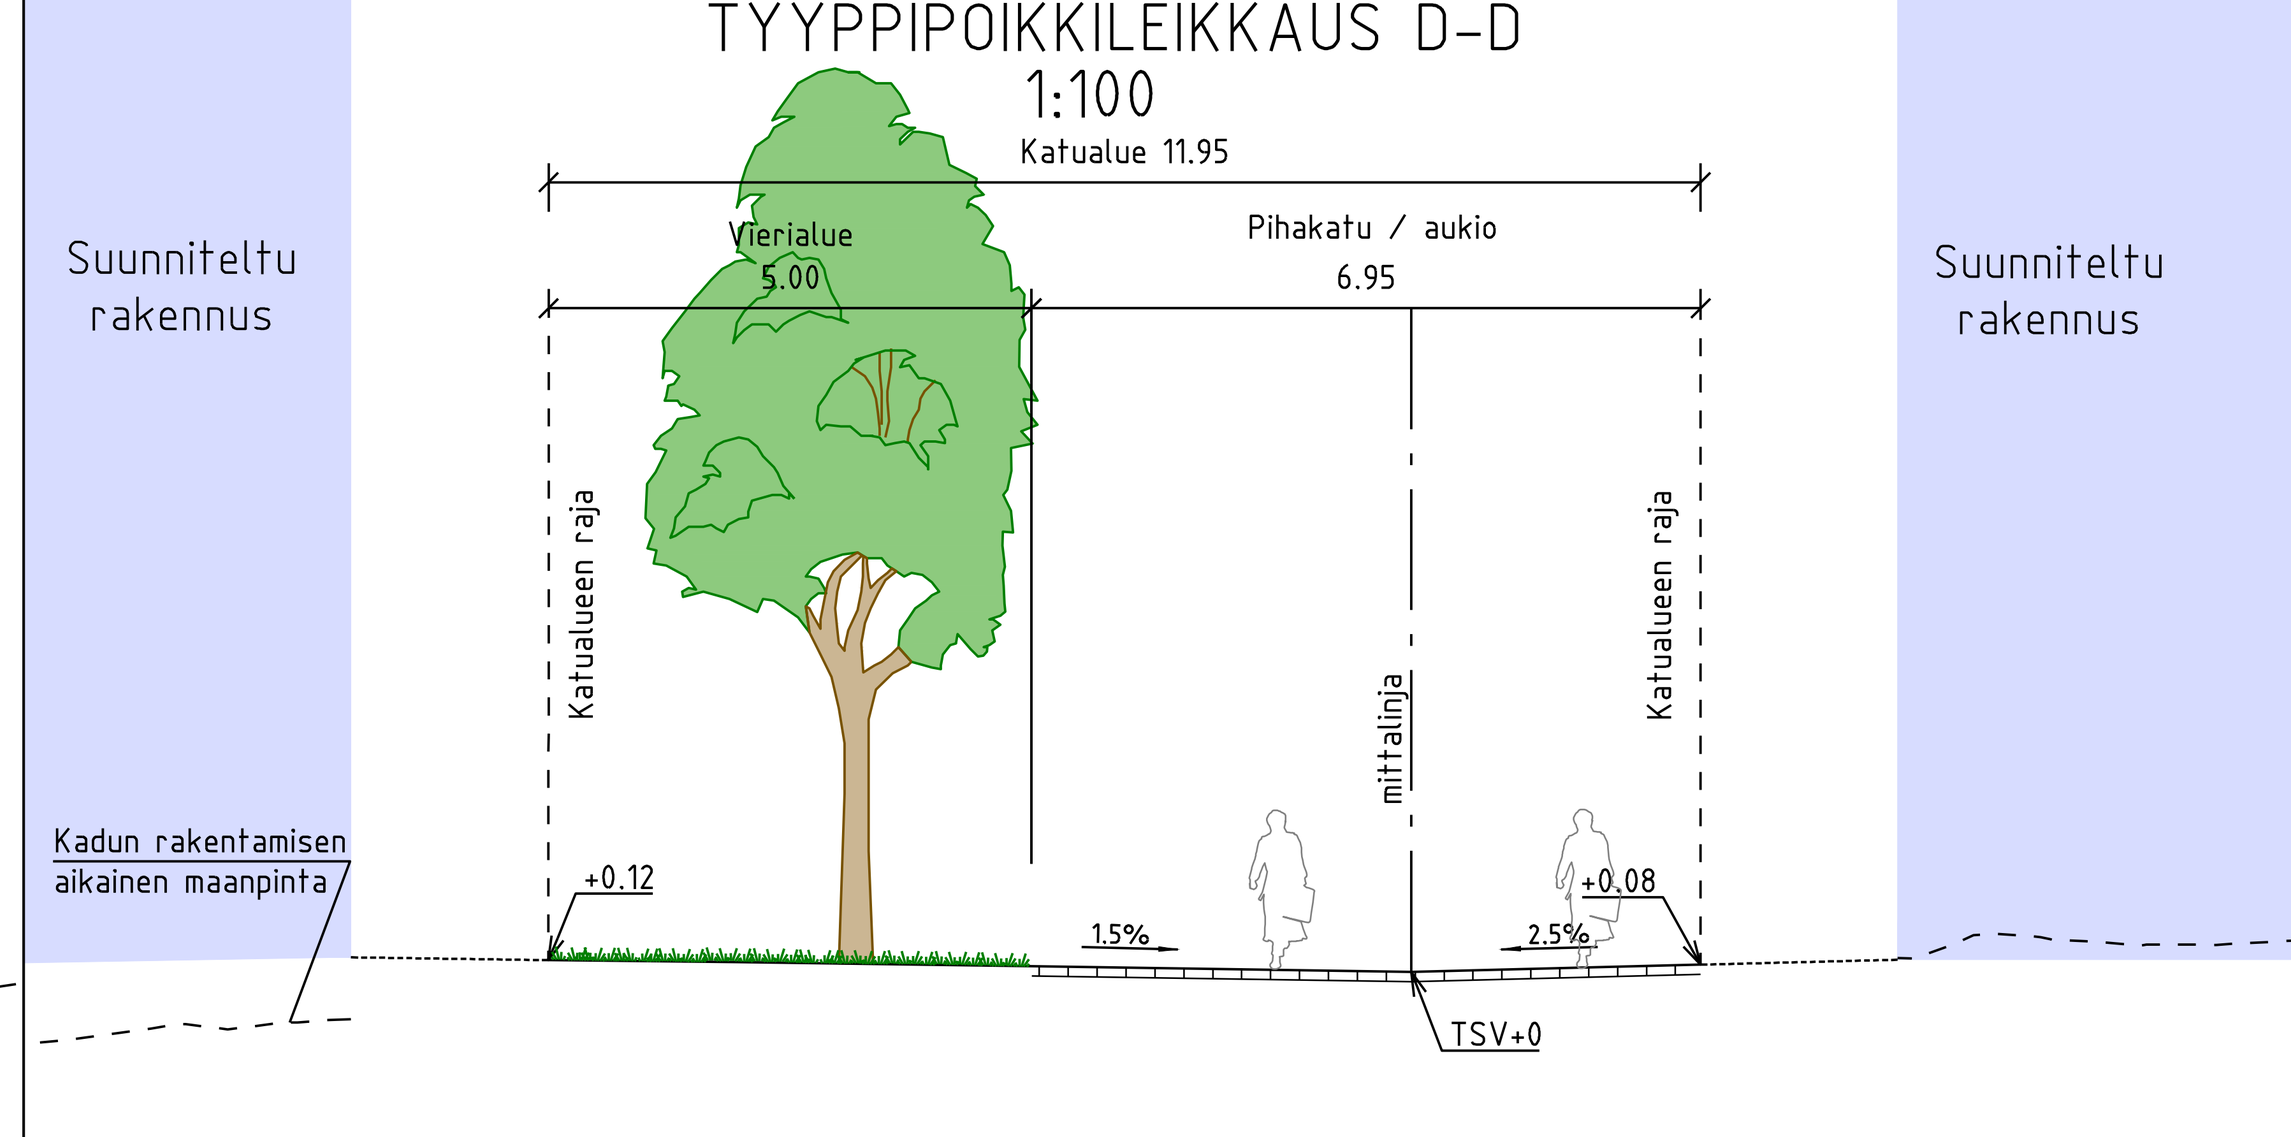

AVENTURIINIKUJA
TYYPPIPOIKKILEIKKAUS F-F
1:100

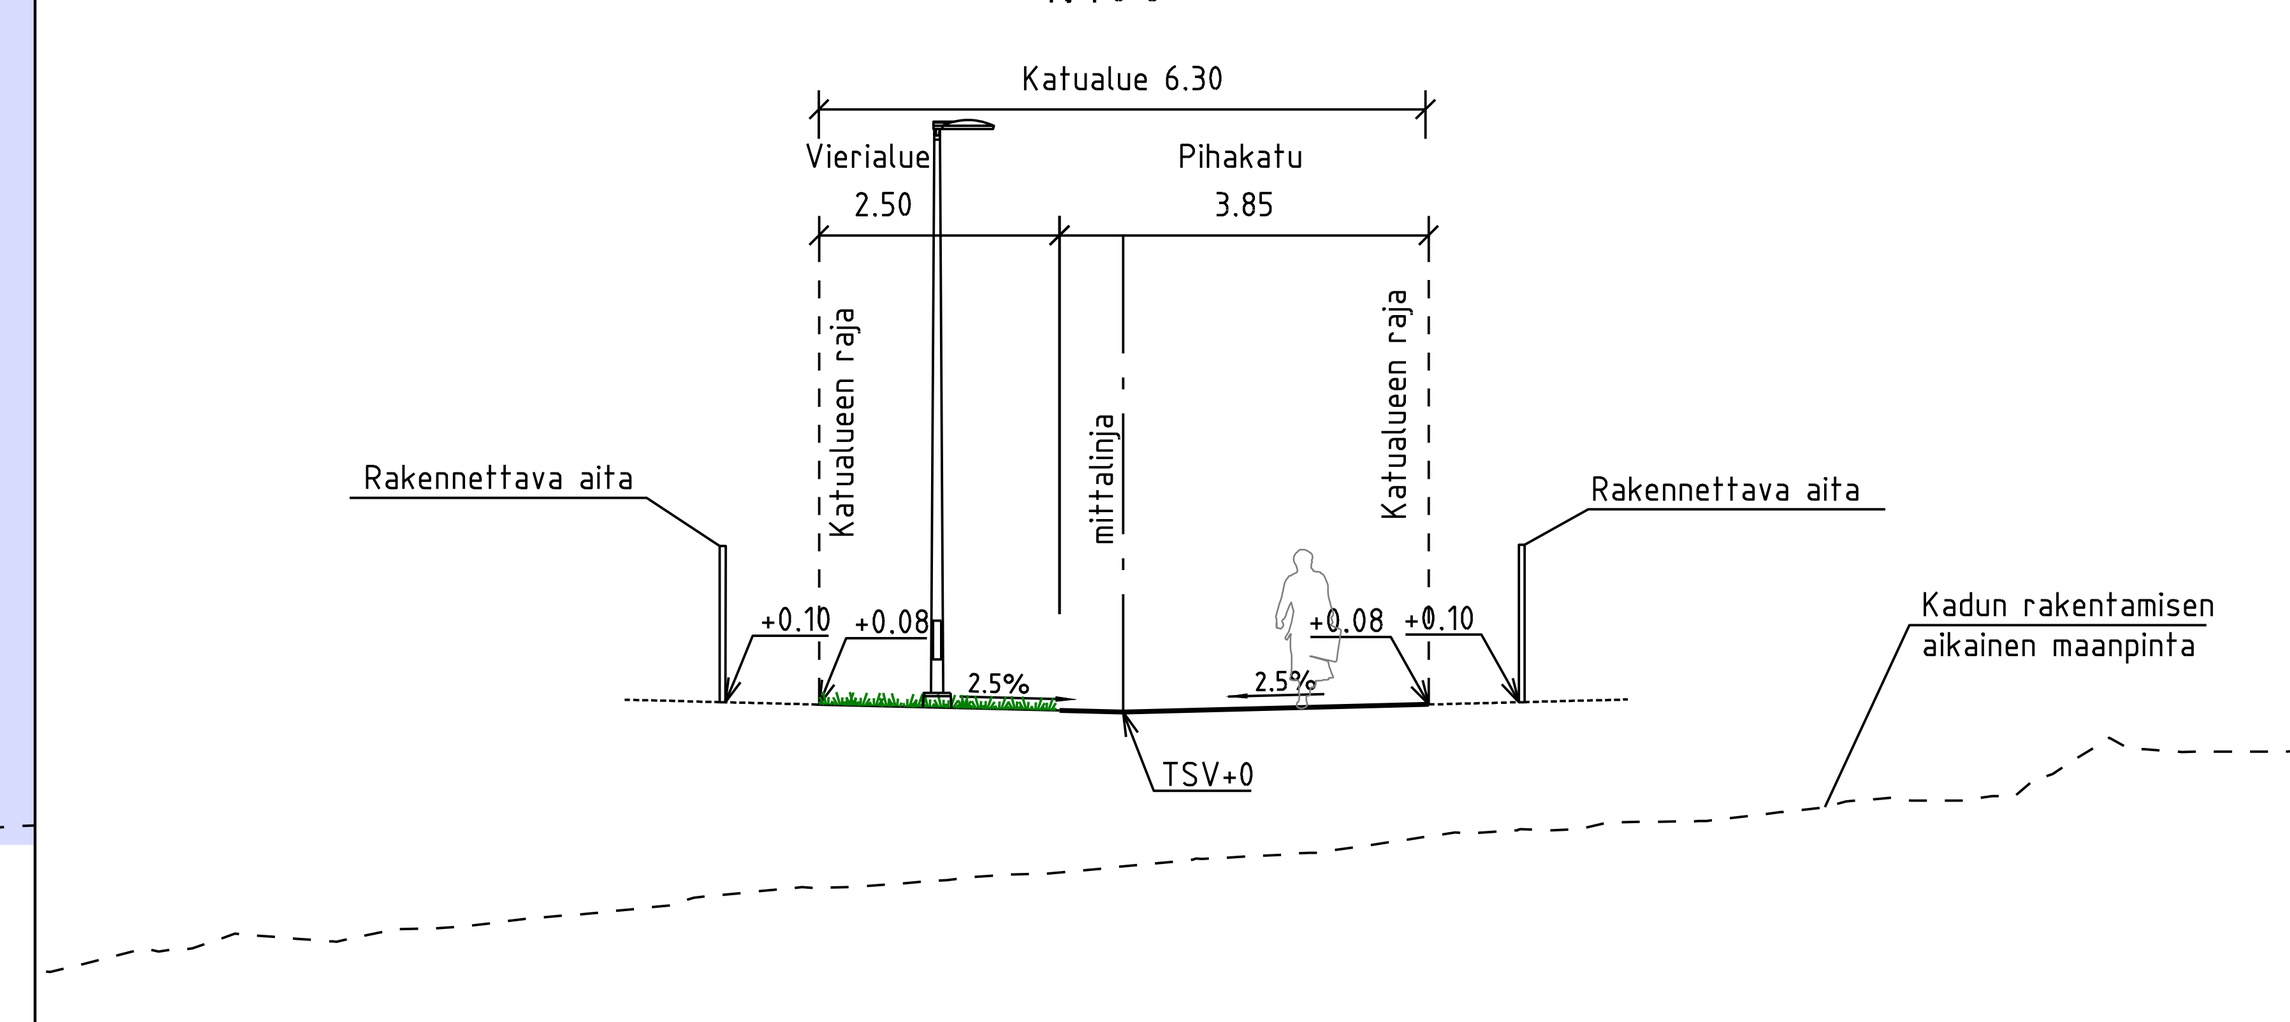

JALANKULKURASITE
TYYPPIPOIKKILEIKKAUS H-H
1:100

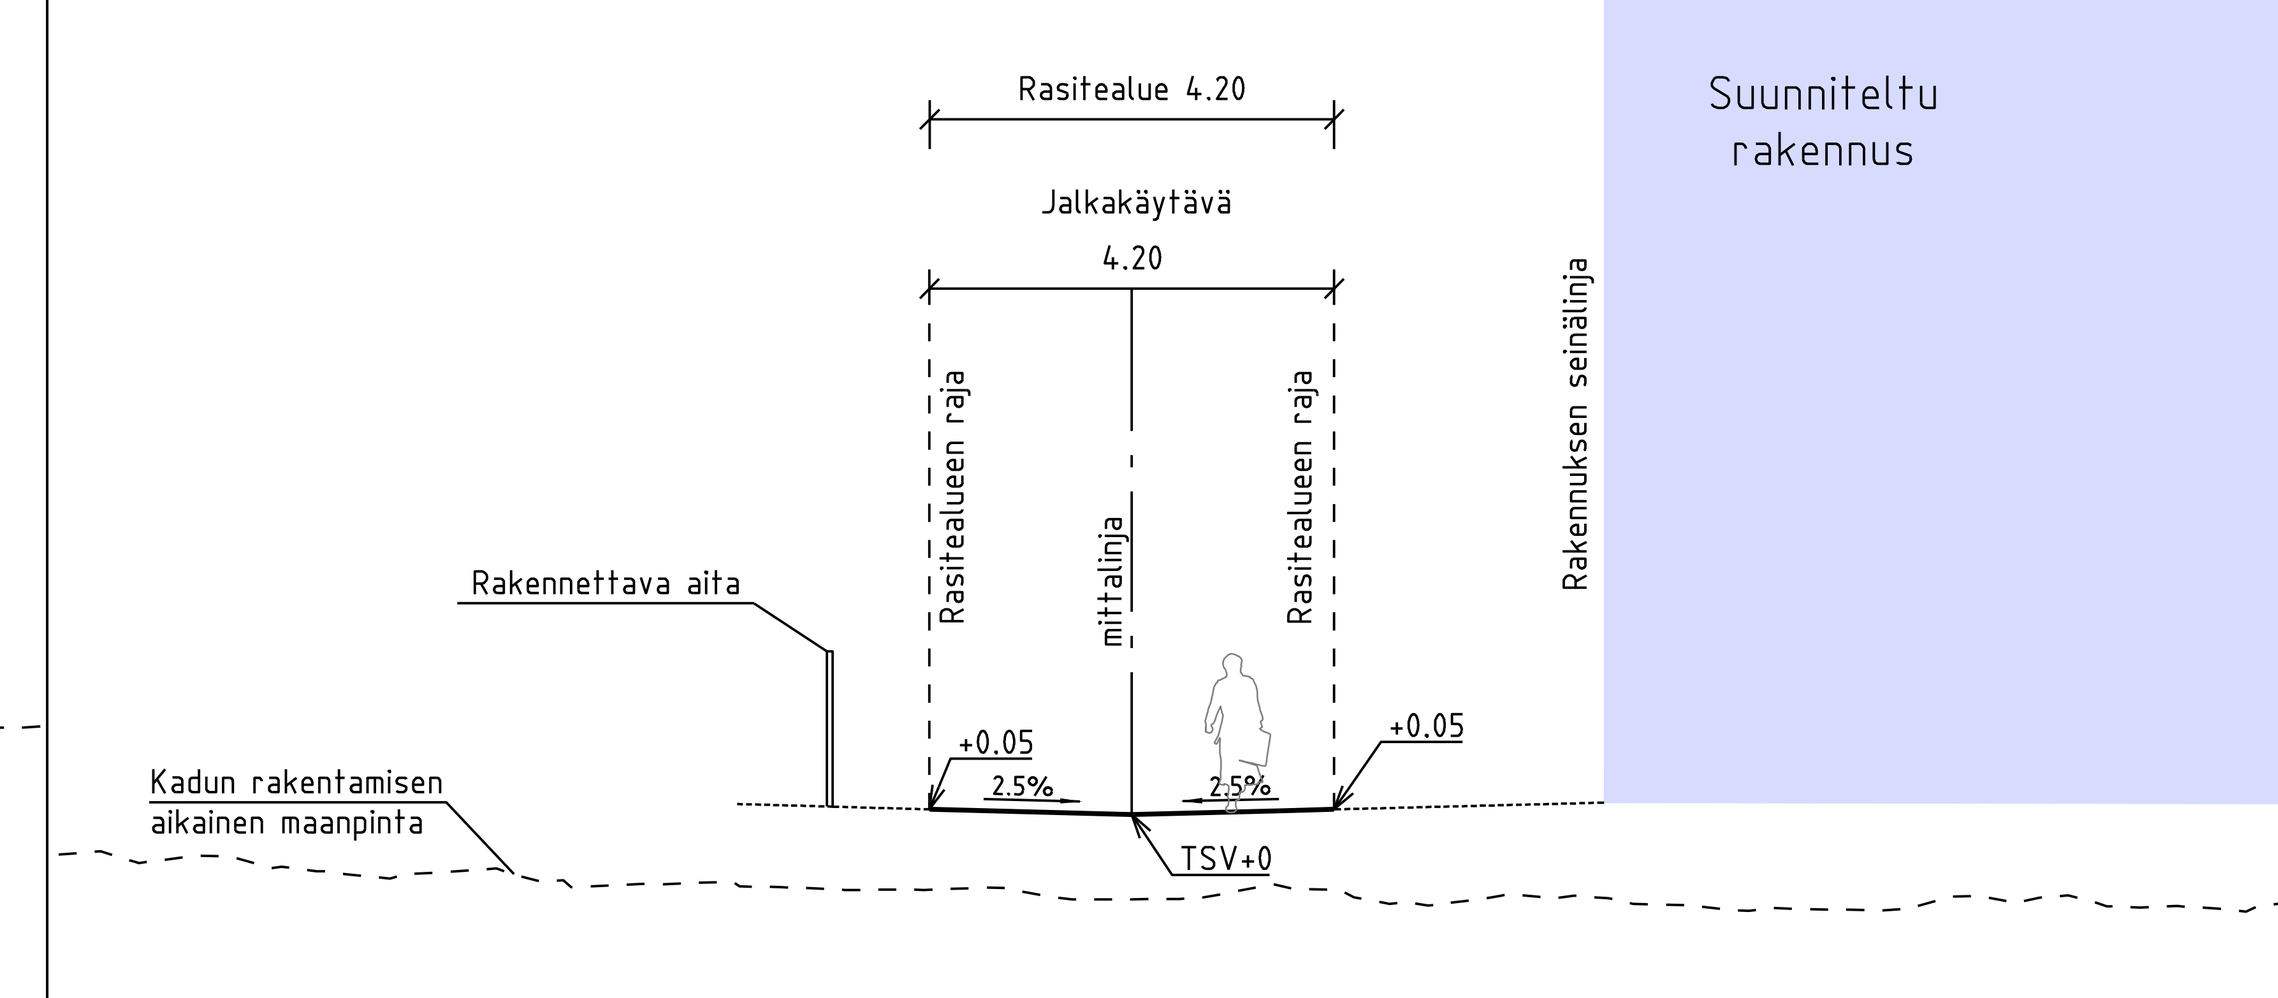

VANTAAN KAUPUNKI KADUT JA PUISTOT	27.10.2026	Hyv. / Tark. V. Hottola / Suunn.
23 KIVISTÖ — KIVISTÖN ONNENKIVI 232600 — Kivistön Onnenkivi — KATUSUUNNITELMA		Mittakaava 1:500 1:100 / Koord.järj. ETRS-GK25 / Korkeusjärj. N2000 / Liitt. piir.nro
209 HALLINNOLLISET KATUSUUNNITELMAT		Piir.nro 59086-1
GEOTEKNIIKKA Hyv. Tark.	A-INSINÖÖRIT 25.9.2026 25.9.2026	Tark. Markus Lakanen / Suunn. Tuomas Leinonen