


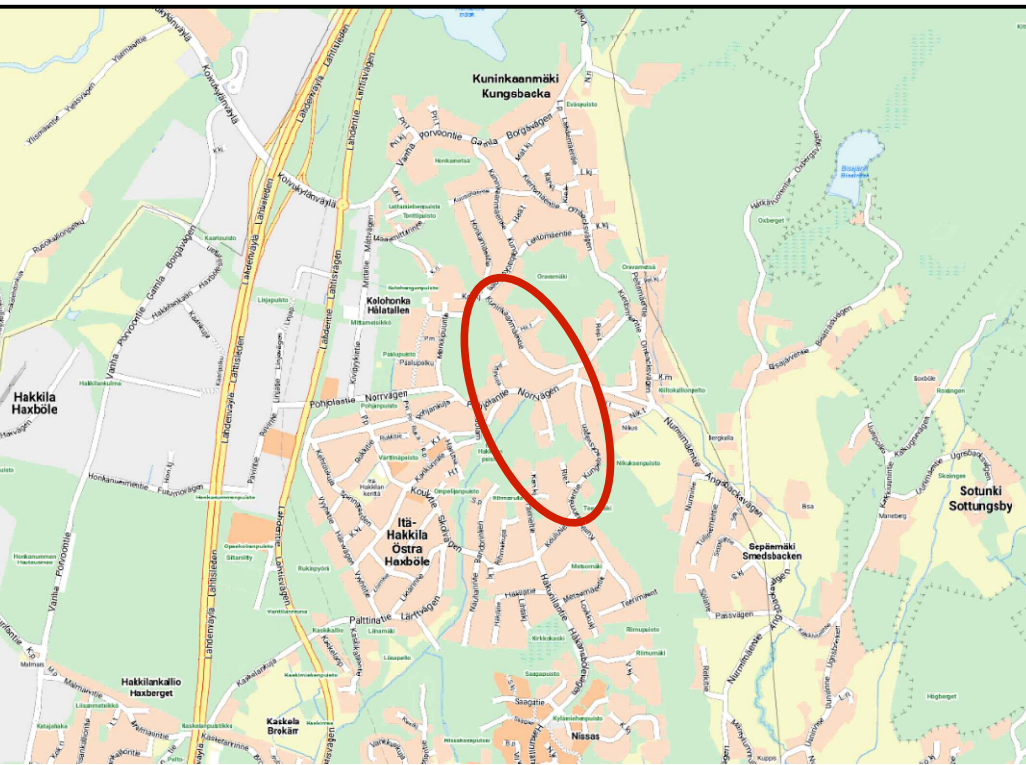

- MERKINNÄT**
- Ajorata, asfaltti
 - Jalankulku ja pyörätie, asfaltti
 - Noppakivi, harmaa
 - Kenttäkivi
 - Metsän pohjalta kuonittu pintamaa
 - Ennallistettava nurmi/niitty
 - Istutettava rungollinen lehtipensas
 - Kivituhka
 - Soramurske
 - Säilyvä nykyinen / Uusi valaisinpylväs
 - Kadun likimääräinen korkeusasema
 - Nykyinen rakennus
 - Tukimuuri
 - Oleva suojakaide
 - Nykyinen hulevesikaivo ja -viemäri
 - Suunniteltu hulevesikaivo ja -viemäri
 - Kitakaivo
 - Säilytettävä havu- ja lehtipuu
 - Poistettava lehtipuu / havupuu
 - Reunatuki, luonnonkivi, V170 harmaa
 - Madallettu reunatuki, luonnonkivi, V170 harmaa
 - Luiskattu reunatuki, luonnonkivi, LR170 harmaa
 - Suojatie/suojatie ja pyörätien jatke
 - Nyk. muuntamo / sähkökaapit



 VANTAAN KAUPUNKI KADUT JA PUISTOT			Hyv. - 04.09.2026 Tark. M. Valkonen Suunn.		Mittakaava 1:1000 Koord.järj. ETRS-GK25 Korkeusjärj. N2000 Liitt. piir.nro Piir.nro 59792		
97	KUNINKAANMÄKI-		970100				
96	ITÄ-HAKKILA		960100				
KUNINKAANMÄENTIE PL 0-1350							
KATUSUUNNITELMA							
209	HALLINNOLLISET KATUSUUNNITELMAT						
GEOTEK-			Hyv.	-	-	27.07.2026	Tark. M. Lakanen
NIIKKA			Tark.	-	-	27.07.2026	Suunn. J. Jokinen
							