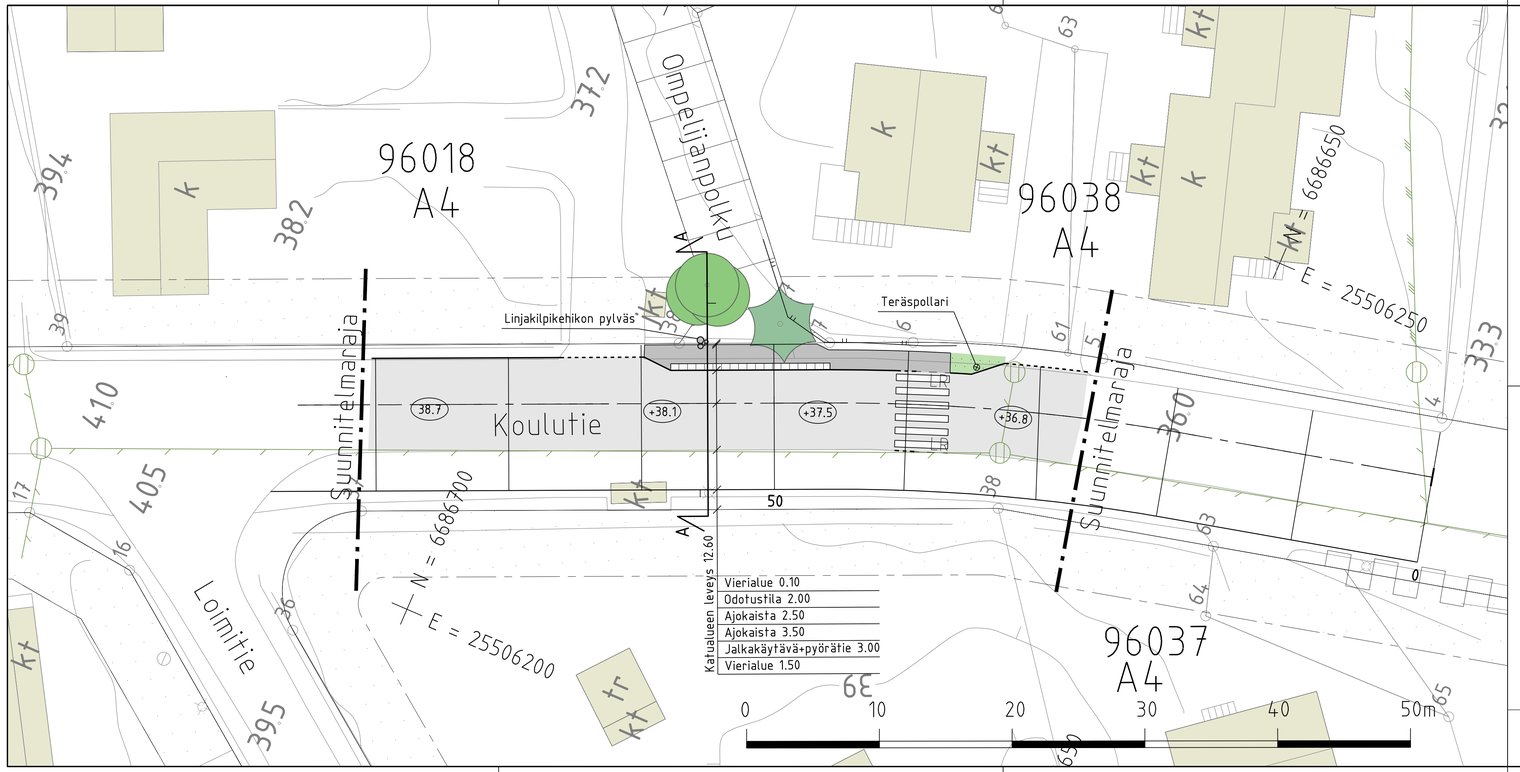

MERKINNÄT

- Ajorata, asfaltti
- Jalkakäytävä+pyörätie/jalkakäytävä, asfaltti
- Nurmi
- Nykyinen rakennus
- Varoitusalue, valkoinen betonikivi
- Reunatuki, luonnonkivi, harmaa
- Madallettu reunatuki, luonnonkivi, harmaa
- Luiskattu reunatuki, luonnonkivi, harmaa
- Säilytettävä havu- ja lehtipuu
- Nykyinen hulevesikaivo ja -viemäri
- Nykyinen valaisin
- Suojatie
- +47.1 Kadun likimääräinen korkeusasema
- Roska-astia

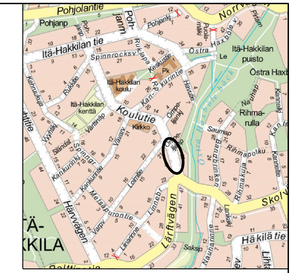

1:10000

TYYPPIPOIKKILEIKKAUS A-A
1:100

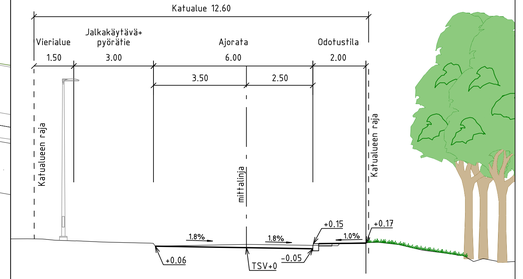

VANTAAN KAUPUNKI
KADUT JA PUISTOT

		Hyv.
	17.11.2025	Tark. Marjut Viljanen
		Suunn.

96 ITÄ-HAKKILA

KOULUTIE
LINJA-AUTOPYSÄKKI V9623 LOIMITIE

KATUSUUNNITELMA

209 HALLINNOLLISET KATUSUUNNITELMAT

Mittakaava	Koord.järj.
1:200 1:100	ETRS-GK25 Korkeusjärj. N2000

Liitt. piir.nro

Piir.nro
59881-1

GEOTEK-NIIKKA	Hyv.			7.11.2025	Tark. Markus Lakanen
	Tark.		A-INSINÖÖRIT	7.11.2025	Suunn. Tuomas Leinonen