




KANERVANTIE
TYYPPIPOIKKILEIKKAUS E-E
1:100

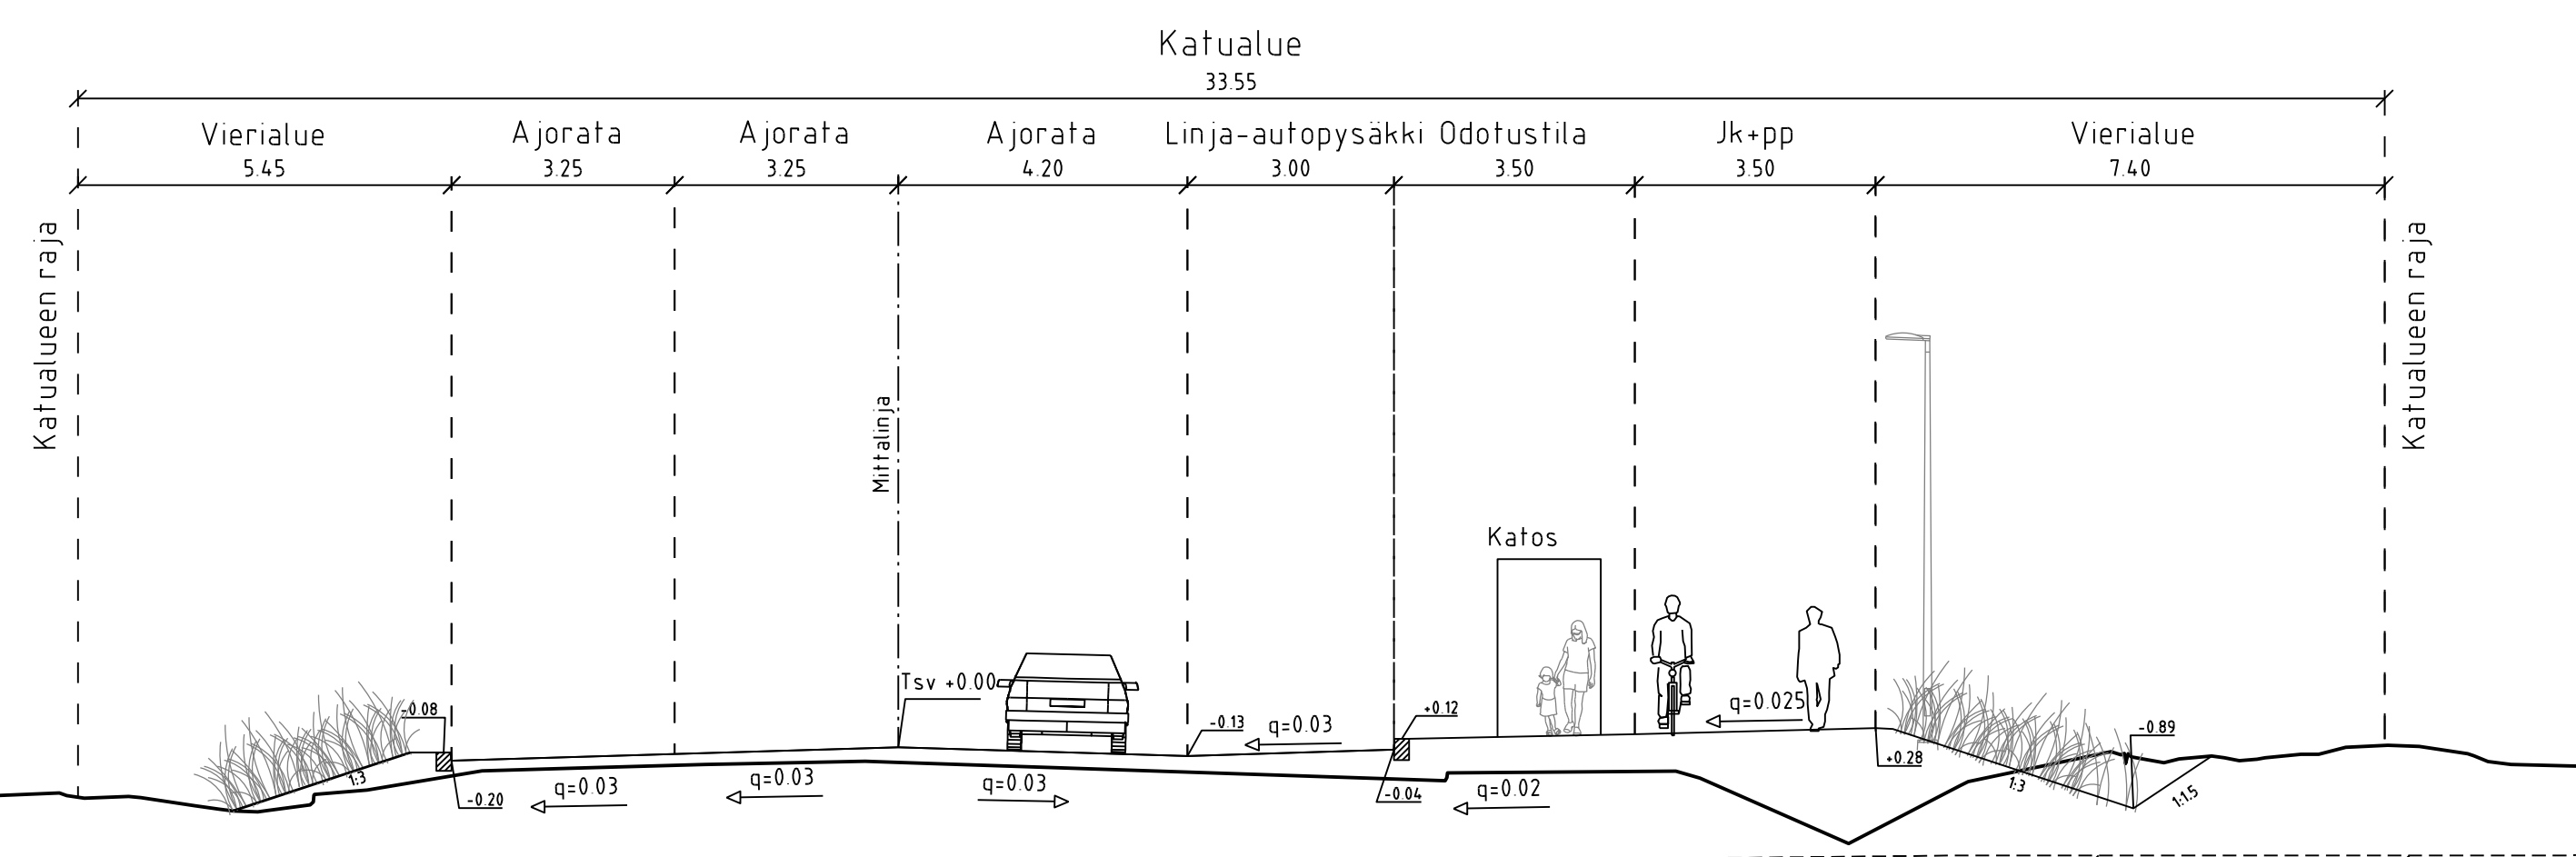

Reuna-alue 9.25
Jalkakäytävä 2.00
Pyörätie 2.50
Vierialue 4.20
Raidealue 6.60
Vierialue 7.85
Ajorata 3.50
Ajorata 3.50
Vierialue 10.95
Pyörätie 3.50
Jalkakäytävä 2.50
Reuna-alue 4.95

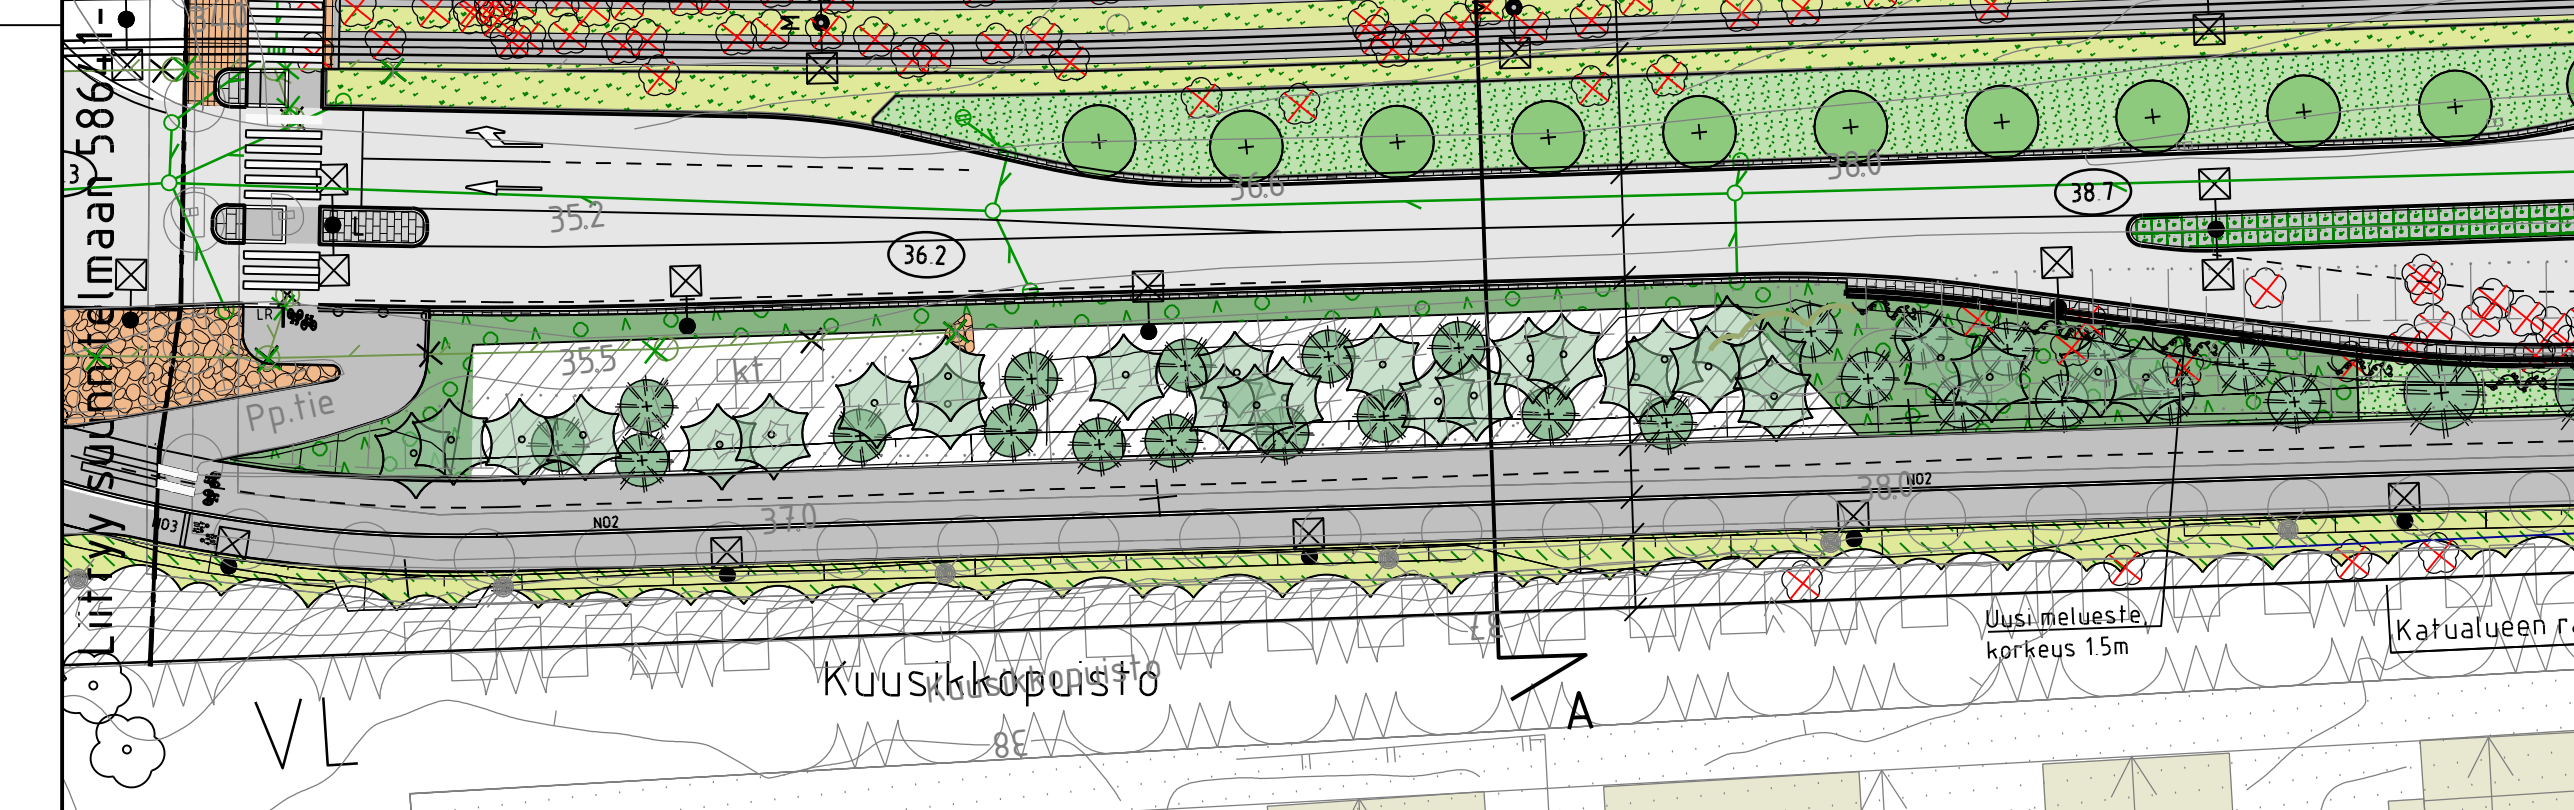


SAMMALTIE
TYYPPIPOIKKILEIKKAUS D-D
1:100

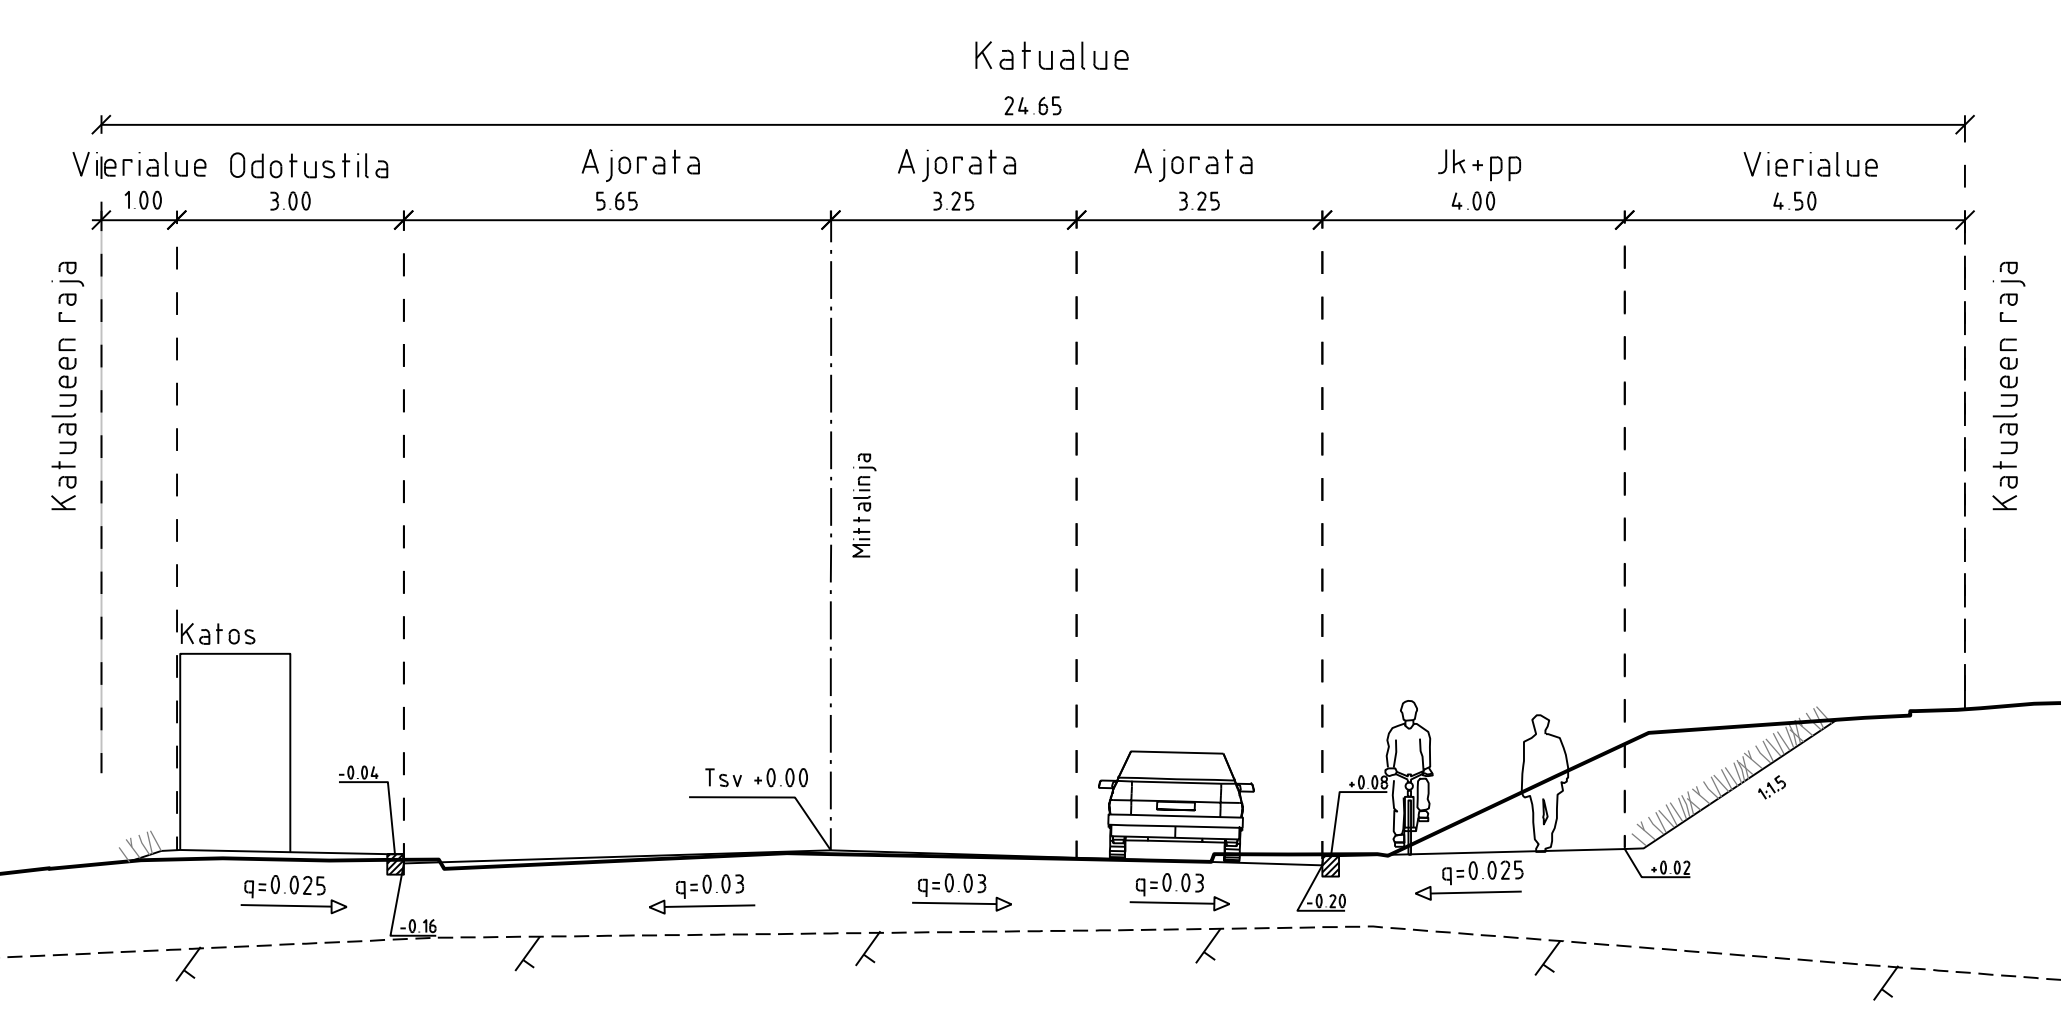

MERKINNÄT

- Ajorata, asfaltti
- Jk/jk+pp-tie, asfaltti
- Raitiotiealue kova pinta, asfaltti
- Raitiotien ylityspaikka, ruskea betoni, harjattu
- Betoni
- Betonikivi, valkoinen
- Betonikivi, harmaa
- Betonikivi, musta
- Nupukiveys, kierrätyskivi, sekaväri
- Kenttäkivi
- Nurmikivi, harmaa
- Nurmi
- Lehtipensasvaltainen istutus, matala
- Lehtipensasvaltainen istutus, korkea
- Niitty, korkea
- Niitty, matala
- Ruderaatti
- Sekametsitys
- Säilyvä kasvillisuus
- Kosteikko
- Istutettava lehtipuu
- Istutettava pylväsmäinen lehtipuu
- Istutettava havupuu
- Istutettava yksittäinen lehtipensas
- Säilytettävä puu
- Poistettava puu
- Istutettava köynnös
- Betoniluiskakalva
- Varoitusalue, valkoinen betonikivi
- Ohjaava raita, luonnonkivien uralaatta
- Noppakivi, 3 kiven raita, vaaleanharmaa
- Reunatuki, luonnonkivi, V220 harmaa
- Madallettu reunatuki, luonnonkivi, V220 harmaa
- Luiskattu reunatuki, luonnonkivi, LR220 harmaa
- Suojatie/suojatie ja pyörätien jatke
- Kaide
- Pysäkkikatot
- Pysäkkikatot, viherkatot
- Liikennevalo-ohjattava liittymä
- Roska-astia
- Pyöräteline
- Portaali
- Valaisin
- Yhteiskäyttöpylväs
- Yhteiskäyttöpylväs
- Nykyinen hulevesikaivo ja -viemäri
- Suunniteltu hulevesikaivo ja -viemäri
- Painanne
- Kiskokaivot
- Kitakaivo
- Kadun likimääräinen korkeusasema

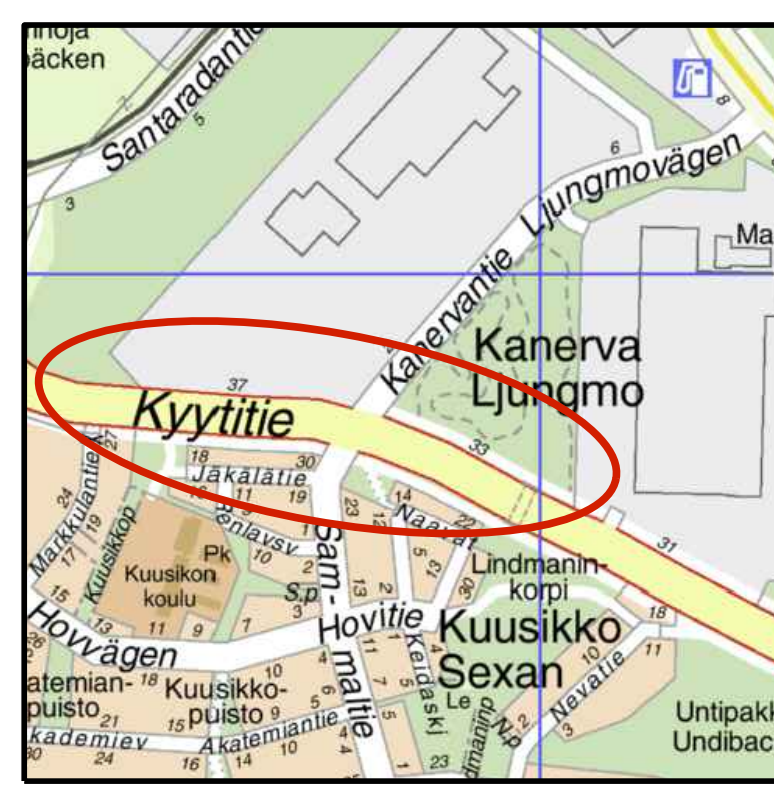

VANTAAN KAUPUNKI KADUT JA PUISTOT		Hyv. 27.4.2026 Tark. H.Väänänen Suunn.
64 KUNINKAALA, 66 HAKKILA KYYTITIE VÄLILLÄ TUUKKAUKAUKUJA - VANHA PORVOONTIE PLV. 380-880 JA SAMMALTIE VÄLILLÄ KYYTITIE - JÄKÄLÄTIE JA KANERVANTIE KYYTITIEEN LIITTYMÄ KATUSUUNNITELMA		Mittakaava 1:500 1:100 Koord.järj. ETRS-GK25 Korkeusjärj. N2000 Liitt.piiir.no
209 HALLINNOLLISET KATUSUUNNITELMAT		Piiir.no 58640-4
GEOTEK- NIILKA	Hyv. Tark.	13.4.2026 13.4.2026 Tark. K.KITINOJA Suunn. I.RISTIKANKARE, E.SIVOLA