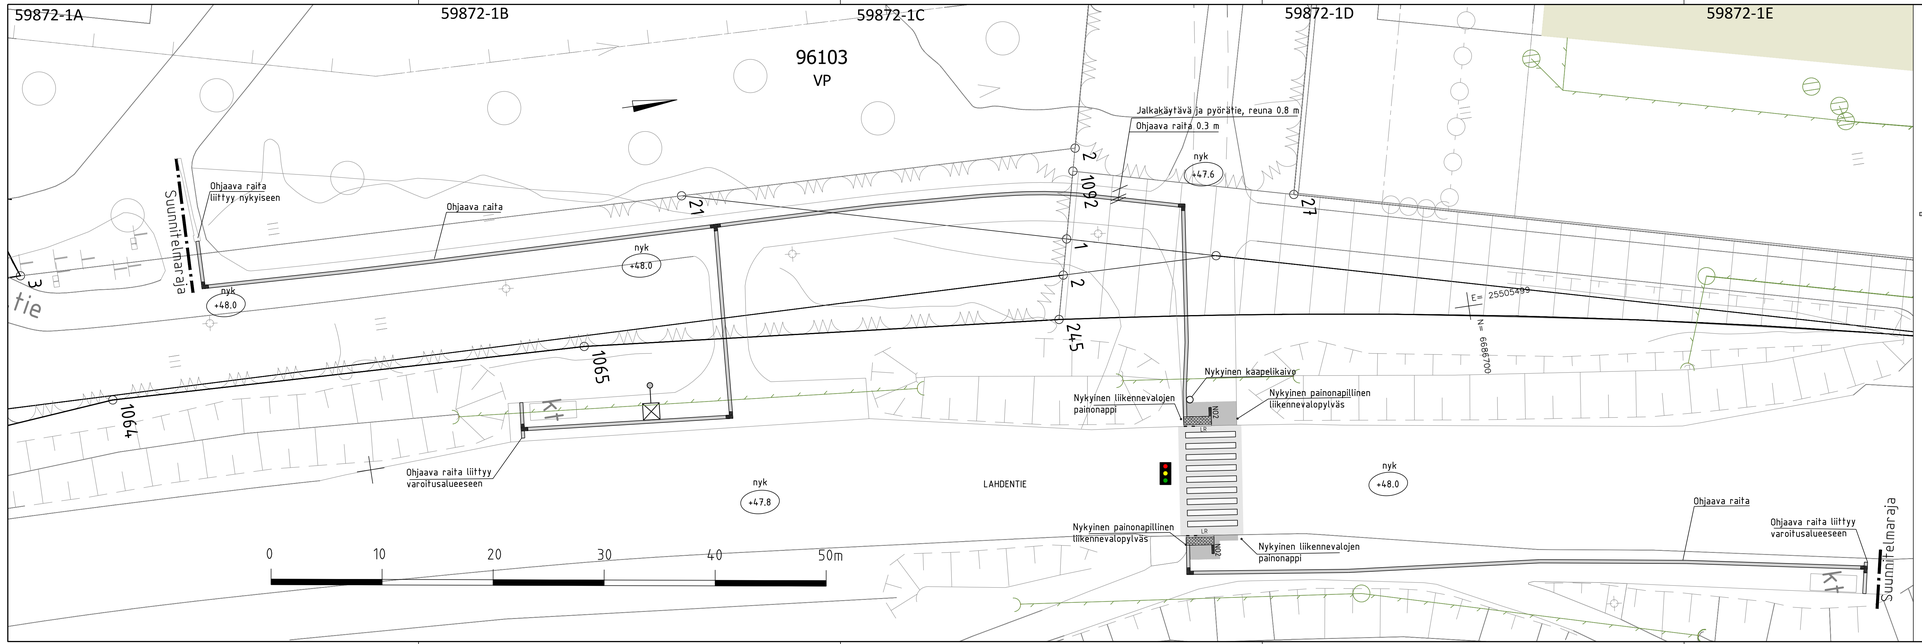

MERKINNÄT

- Ajorata, asfaltti
- Jalkakäytävä+pyörätie/ jalkakäytävävä, asfaltti
- Nykyinen rakennus
- Luiskattu reunatuki luonnonkivi, harmaa
- Madallettu reunatuki, luonnonkivi, harmaa
- Ohjaava raita, luonnonkivinen uralaatta, Viitasaaren vaalea tai Kurun harmaa (leveys 300 mm)
- Varoittava merkintä käännöksessä, noppakivi lohkottu, Viitasaaren vaalea tai kurun harmaa (90x90x90 mm)
- Erotteluraita, jalankulku ja pyörätie, Viitasaaren vaalea tai kurun harmaa (kaksi 90x90x90 mm noppakiveä vierekkäin)
- Betonikivi, valkoinen
- Suunniteltu valaisin
- Nykyinen valaisin
- Liikennevalo-ohjattu suojatie
- +47.1 Kadun likimääräinen korkeusasema
- Nykyinen hulevesikaivo ja -viemäri
- Nykyinen rumpu
- Suojatie

VANTAAN KAUPUNKI KADUT JA PUISTOT		13.11.2025	Hyv. Tark. Marjut Viljanen Suunn.
96 ITÄ-HAKKILA		Mittakaava 1:200	Koordjärj. ETRS-GK25 Korkeusjärj. N2000
LAHDENTIEN OHJAUSRAIDAT LINJA-AUTOPYSÄKEILLE V9698 JA V9699 ITÄ-HAKKILA KATUSUUNNITELMA			Liitt. piir.nro
209 HALLINNOLLISET KATUSUUNNITELMAT			Piir.nro 59872-1
GEOTEK-NIIKKA	Hyv. Tark.	29.9.2025 29.9.2025	Tark. Markus Lakanen Suunn. Joonas Jokinen

A-INSINÖÖRIT