

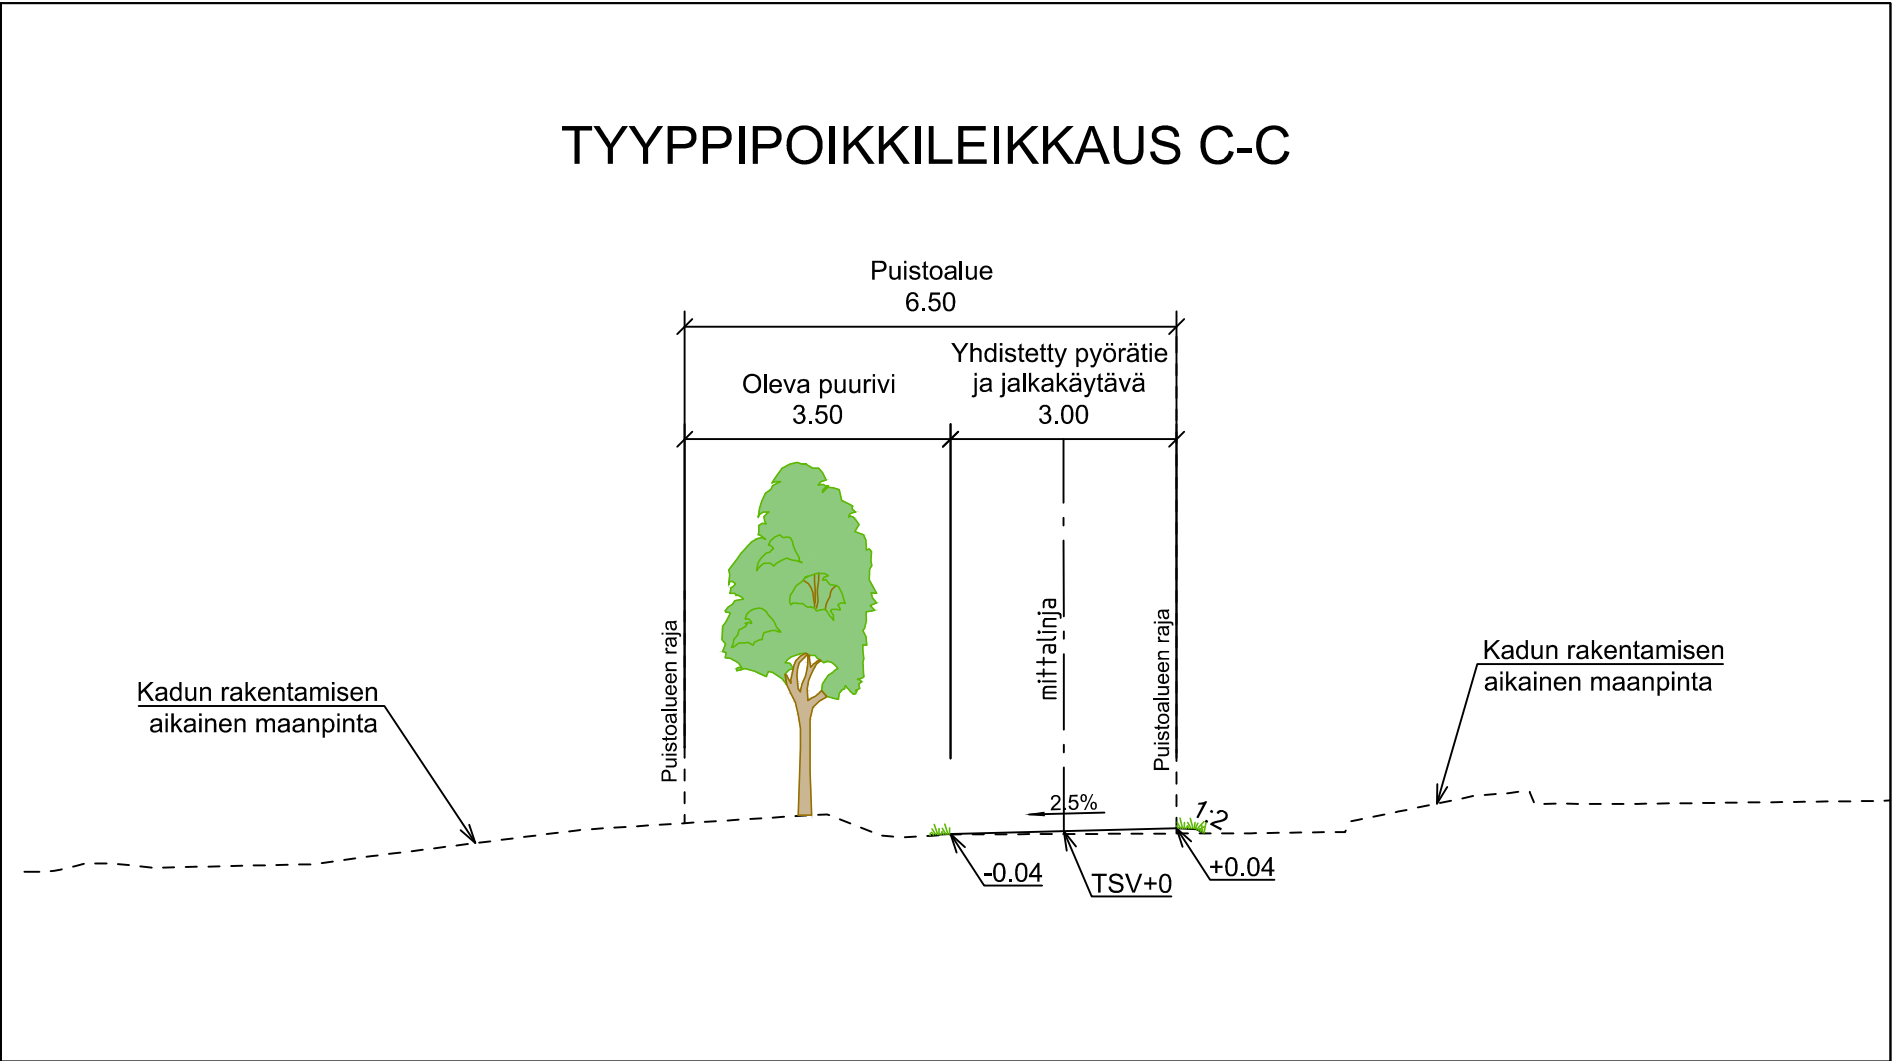
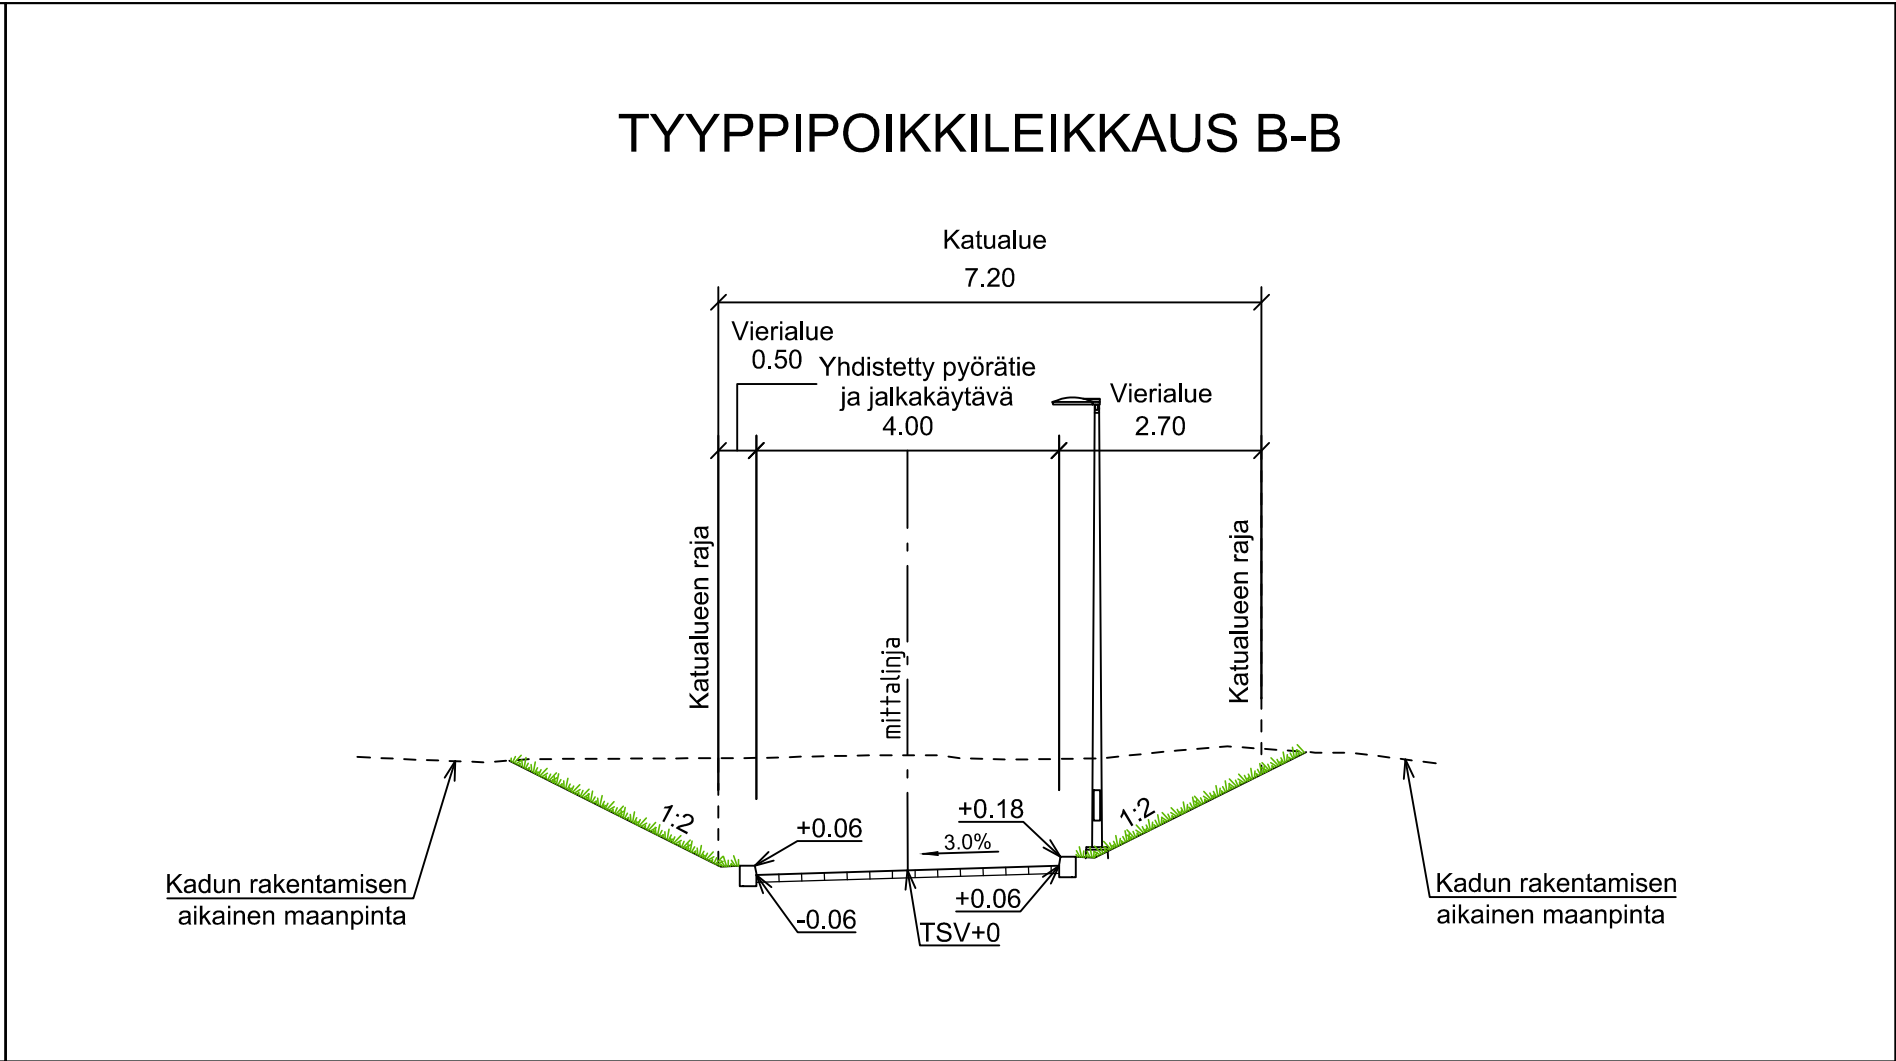


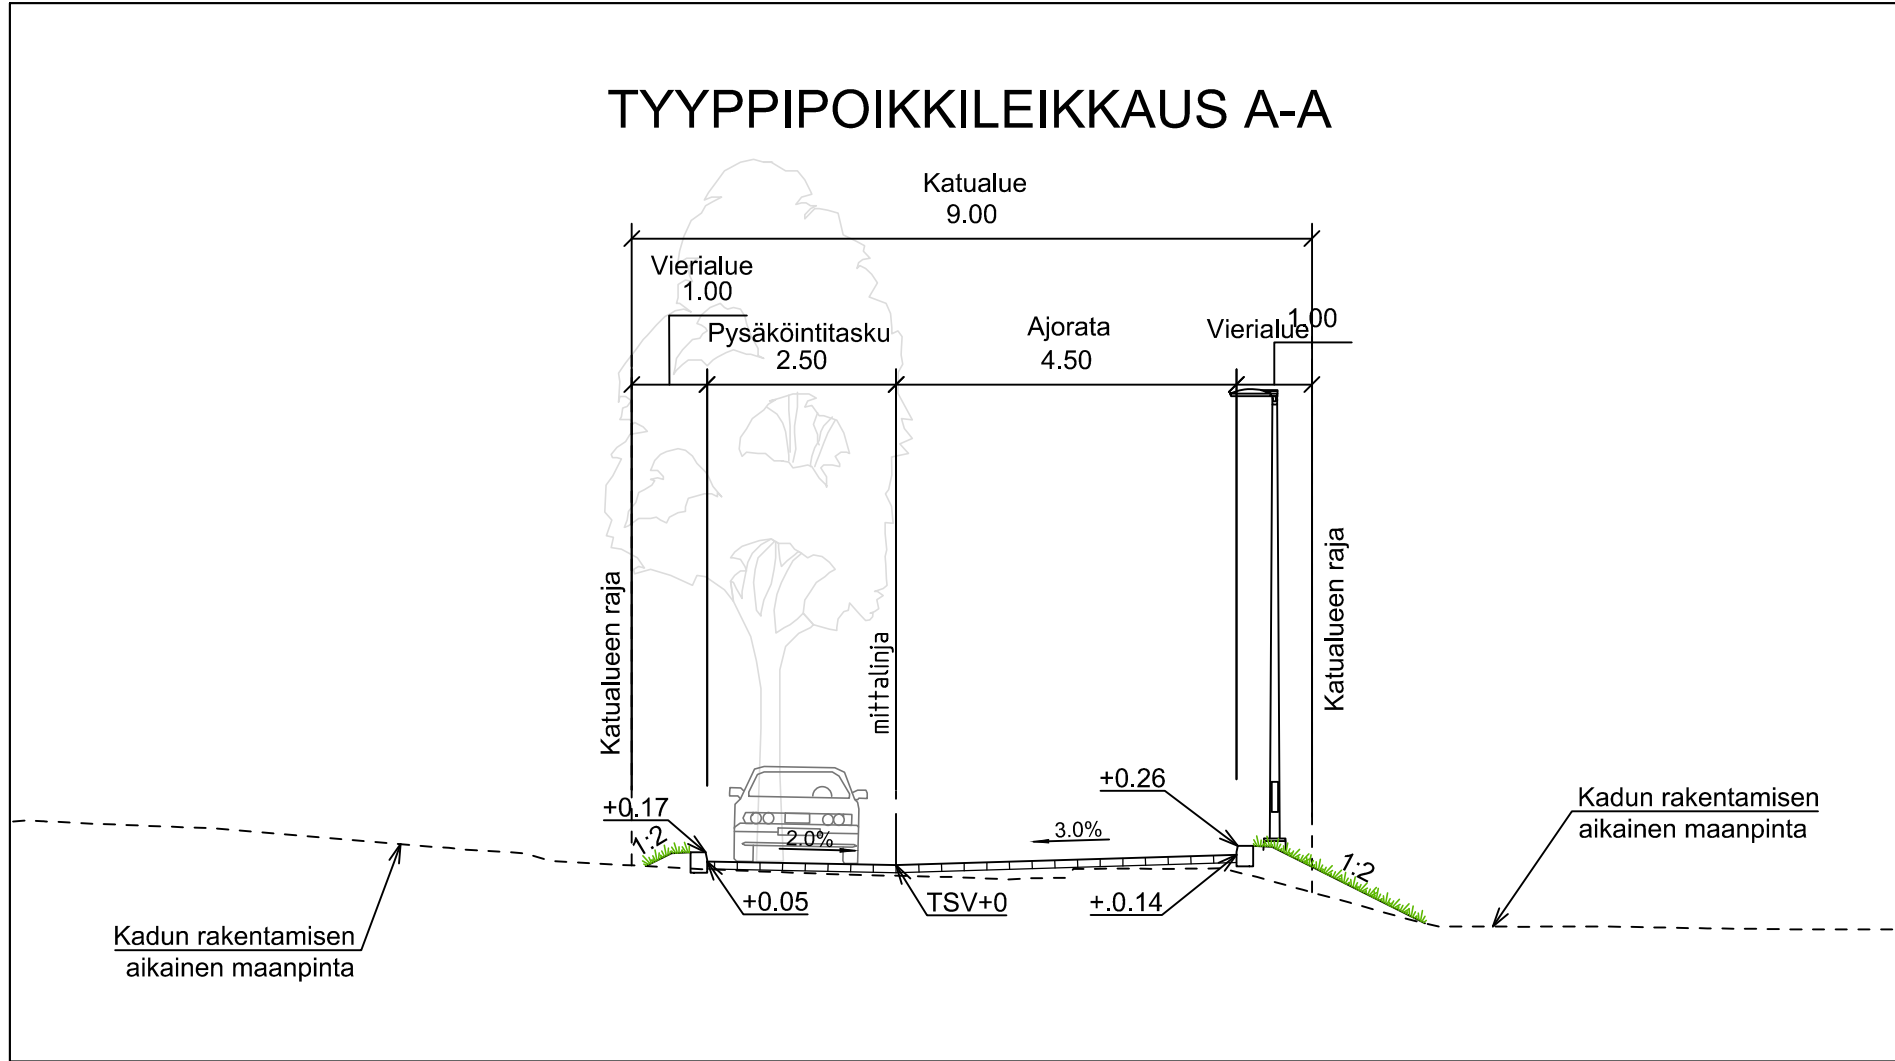

MERKINNÄT

- Ajorata, asfaltti
- Puistokäytävä, kivituhka
- Lottokujan monivärinen kiveyskuviointi, betonikivi
- Nupukivi, punertava, tiilliladonta
- Nurmikivi, harmaa, ruutuladonta
- Säilyvä kasvillisuusalue
- Niitty, matala
- Monilajinen ja kerroksellinen pensasistutusalue
- Suunniteltu rakennus
- Nykyinen rakennus
- Istutettava lehtipuu juuristoritilällä ja runkosuojalla
- Istutettava lehtipuu
- Säilytettävä havu- ja lehtipuu
- Poistettava havupuu
- Uusi selkänojallinen penkki
- Valaisin
- Pollarivalaisin
- Korostusvalaisin
- Tilavarauksella varustettu 50-vuotismonumentille
- Reunatuki, luonnonkivi, punainen
- Luisuttu reunatuki, luonnonkivi, punainen
- Upotettu reunatuki, luonnonkivi, punainen
- Kadun liikimääräinen korkeusasema
- Nykyinen hulevesikaivo ja -viemäri
- Poistettava hulevesikaivo ja -viemäri
- Suunniteltu hulevesikaivo ja -viemäri
- Hulevesipainanne

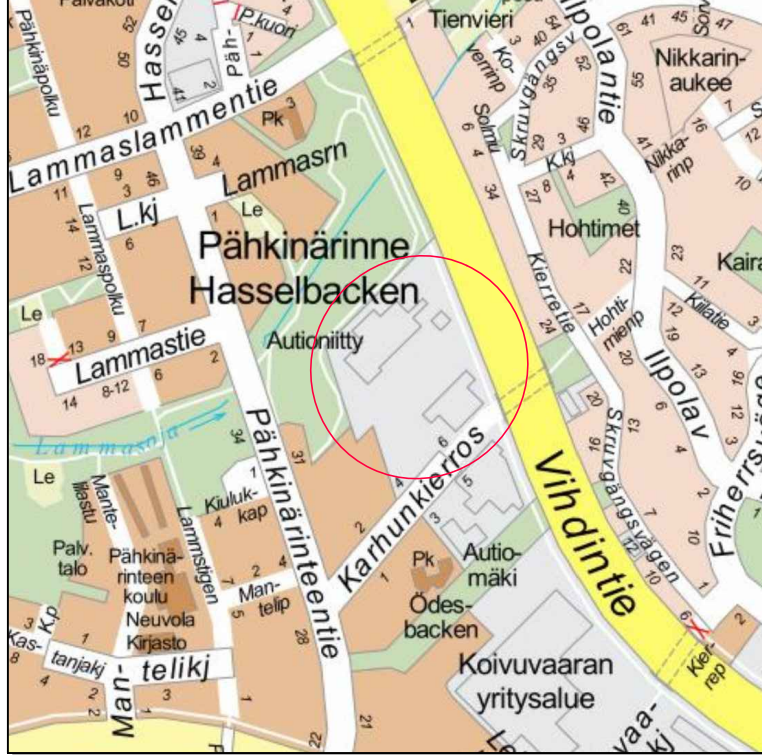

		VANTAAN KAUPUNKI KADUT JA PUISTOT		Hyv. 17.12.2025 Tark. Ville Hottola Suunn.	
12 HÄMEENKYLÄ		002433 KARHUNKIERROS 4 JA 6		Mittakaava 1:500 1:100 Koord.järj. ETRS-GK25 Korkeusjärj. N2000	
LOTTOKUJA JA AUTIONIITTY					
KATU- JA PUISTOSUUNNITELMA				Liitt. piir.nro 59822-1	
209	HALLINNOLLISET KATUSUUNNITELMAT			Piir.nro	
4	VIHERALUESUUNNITELMA			59823-1	
44	PUISTOSUUNNITELMA				
					Tark. Jussi-Pekka Mäntymaa Suunn. Pieta Haukka
				20.10.2025	
				20.10.2025	