59172-1A 59172-1B 59172-1C

TYYPPIPOIKKILEIKKAUS A–A

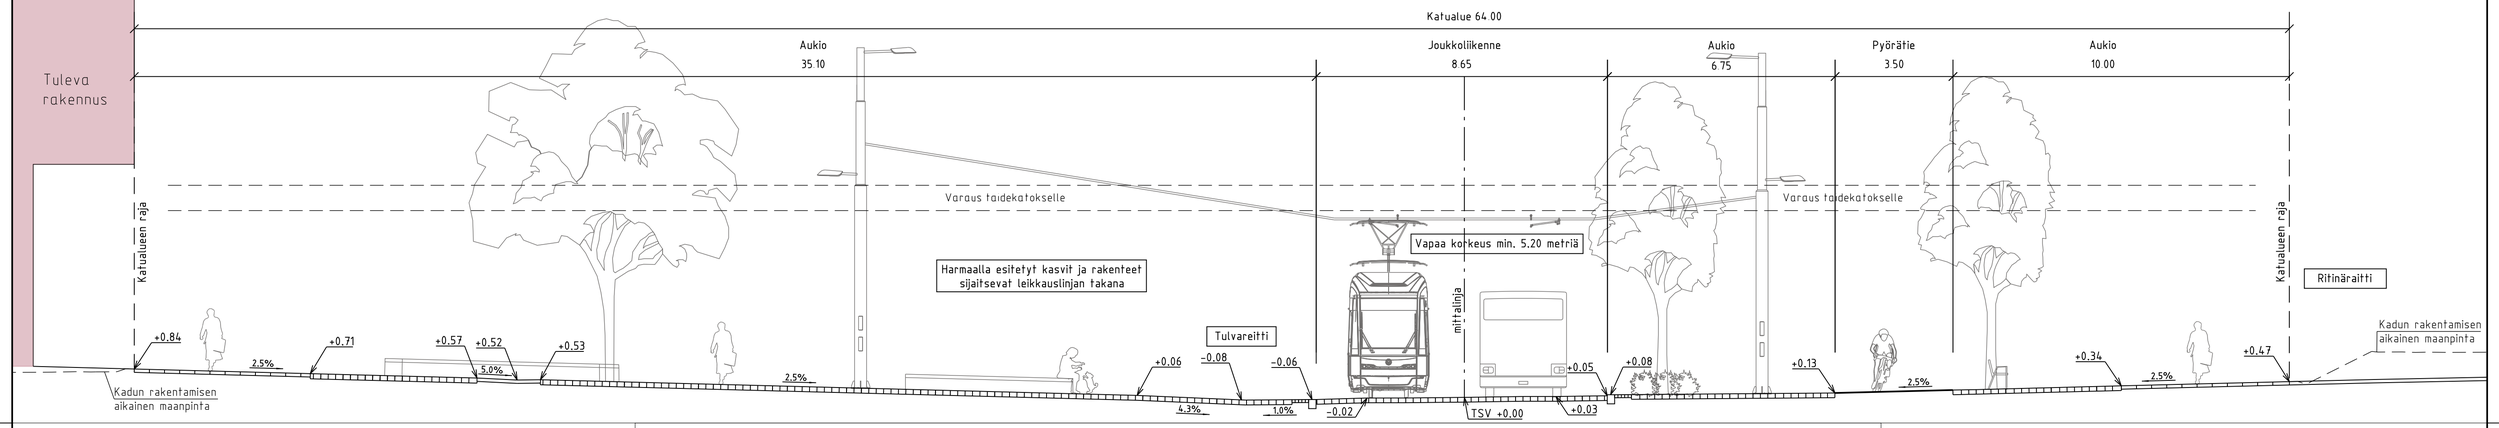

MERKINNÄT

- Pyörätie, läpivärjätty punaruskea asfaltti
- Graniittilaatta, harmaa
- Nupukivi, harmaa
- Nupukivi, musta
- Noppakivi, sekavärinen
- Louhekivilaatta, musta
- Nurmikivi
- Puupinta
- Lehtipensas, matala
- Perenna
- Istutettava havupuu runkosuojalla
- Istutettava lehtipuu juuristoritilällä
- Istutettava lehtipuu runkosuojalla
- Maakivi
- Kasvillisuuden suoja-aita
- Pollari
- Penkki
- Yhteiskäyttöpylväs, köysiportaali
- NO2 Noppakiviraita, 2 kiveä
- Madallettu reunatuki ja 3 betonikiven raita
- Varoitusalue, valkoinen betonikivi
- Madallettu reunatuki, luonnonkivi, V220 harmaa
- RK0 Upotettu reunatuki, luonnonkivi, V220 harmaa
- Raitiotiekiskot
- Rak. hulevesiviemäri ja hulevesikaivo
- Hulevesiviemäri ja hulevesikaivo
- Tuleva rakennus
- Nykyinen rakennus
- +30.1 Kadun likimääräinen korkeusasema
- +31.2 Tontin likimääräinen korkeusasema

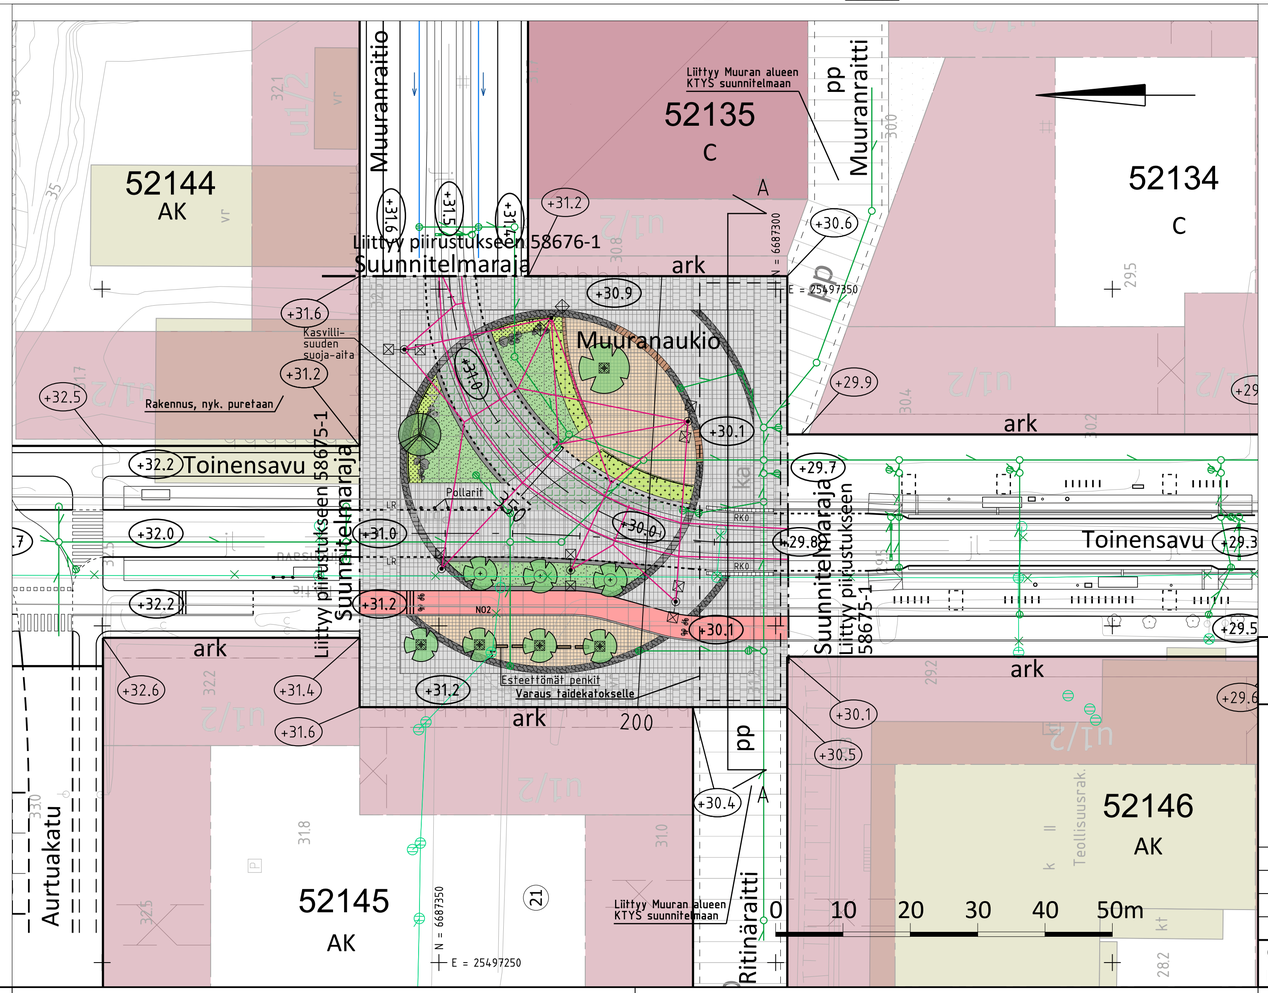

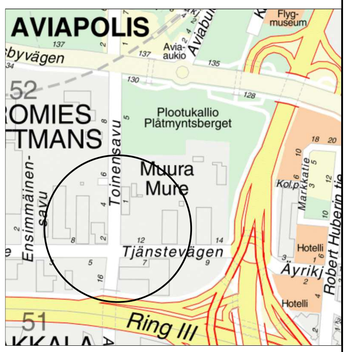

VANTAAN KAUPUNKI
KADUT JA PUISTOT

Hyv.	11.3.2024	
Tark.	J. Nieminen	

52 VEROMIES 002356 - MUURAN KAUPUNKIKYLÄT 1

MUURANAUKIO
VÄLILLÄ MUURANRAITIO-TOINENSAVU

KATUSUUNNITELMA

Mittakaava	1:500 1:100
Koord.järj.	ETRS-GK25
Korkeusjärj.	N2000
Liitt.piir.nro	58675-1; 59676-1

209	HALLINNOLLISET KATUSUUNNITELMAT	Hyv.	Hyv.
			Piir.nro 59172-1

GEOTEK-NIIKKA	Hyv.		RAMBOLL	6.3.2024 Tark. Teemu Malmelin
	Tark.			6.3.2024 Suunn. Mikko Aliloonttinen