




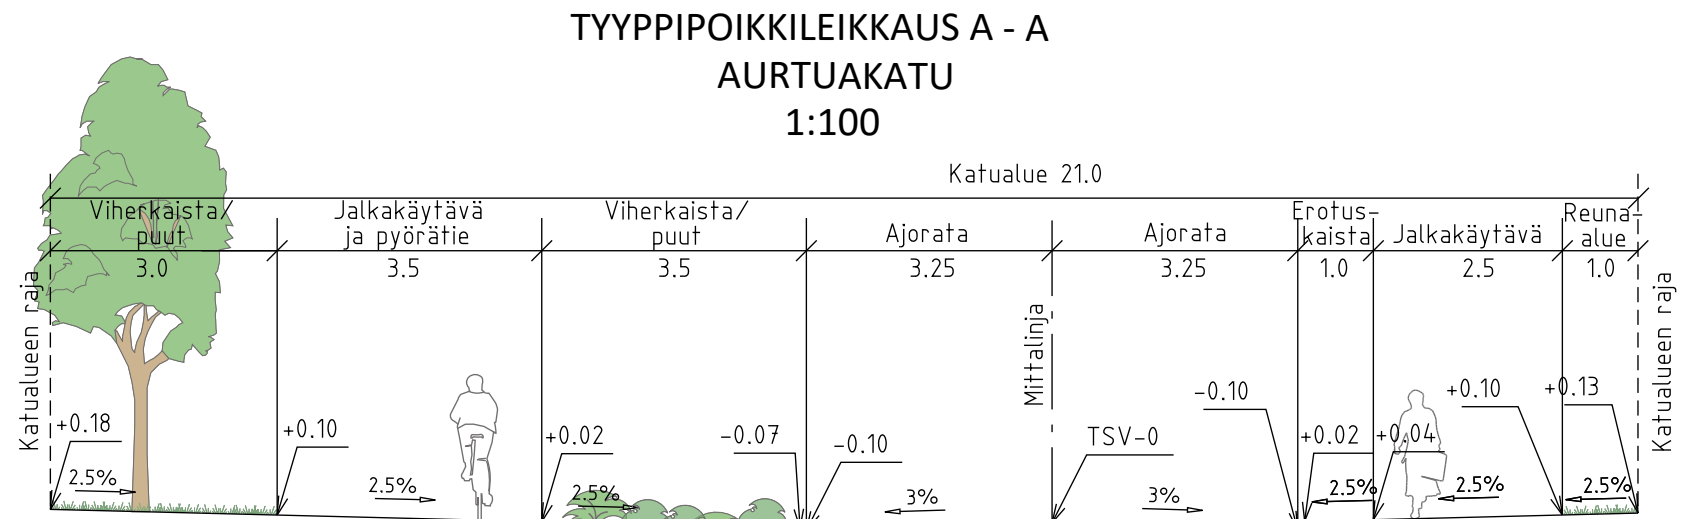


TYYPPIPOIKKILEIKKAUS B - B
AURTUAKATU
1:100

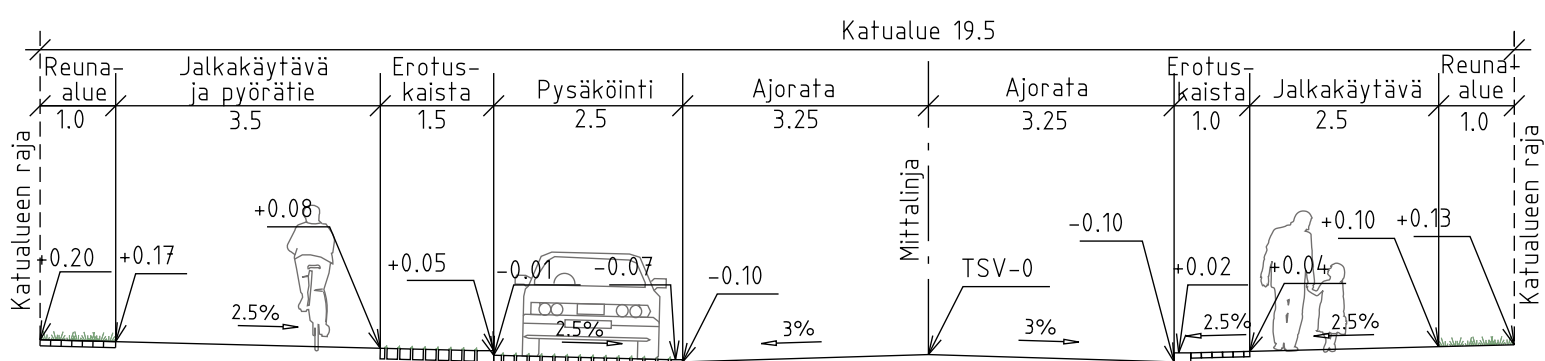


TYYPPIPOIKKILEIKKAUS A - A
PAUKEPOLKU
1:100

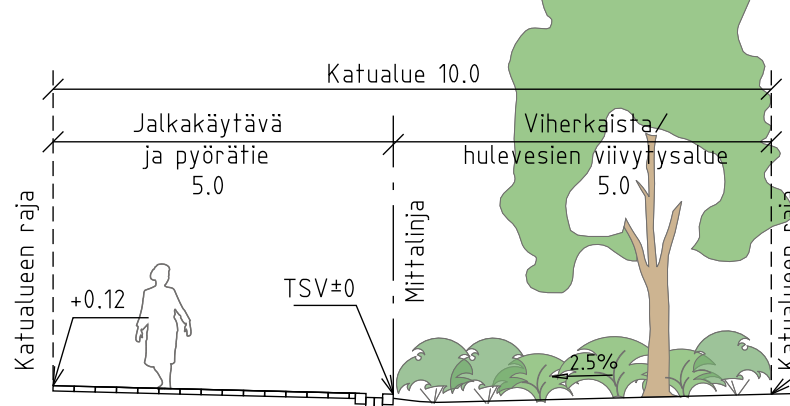


TYYPPIPOIKKILEIKKAUS B - B
PAUKEPOLKU
1:100

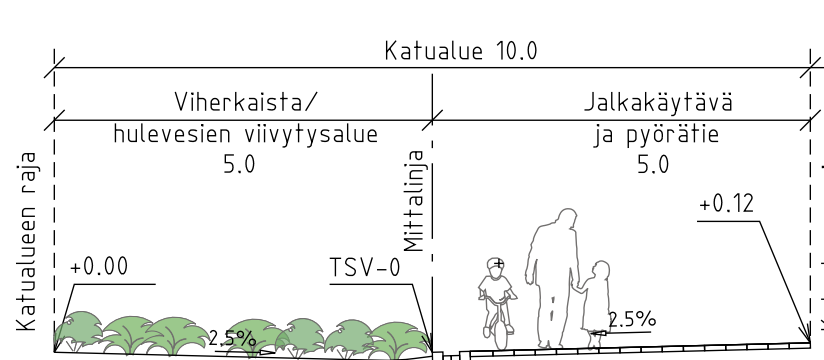


TYYPPIPOIKKILEIKKAUS A - A
VIRKATIE
1:100

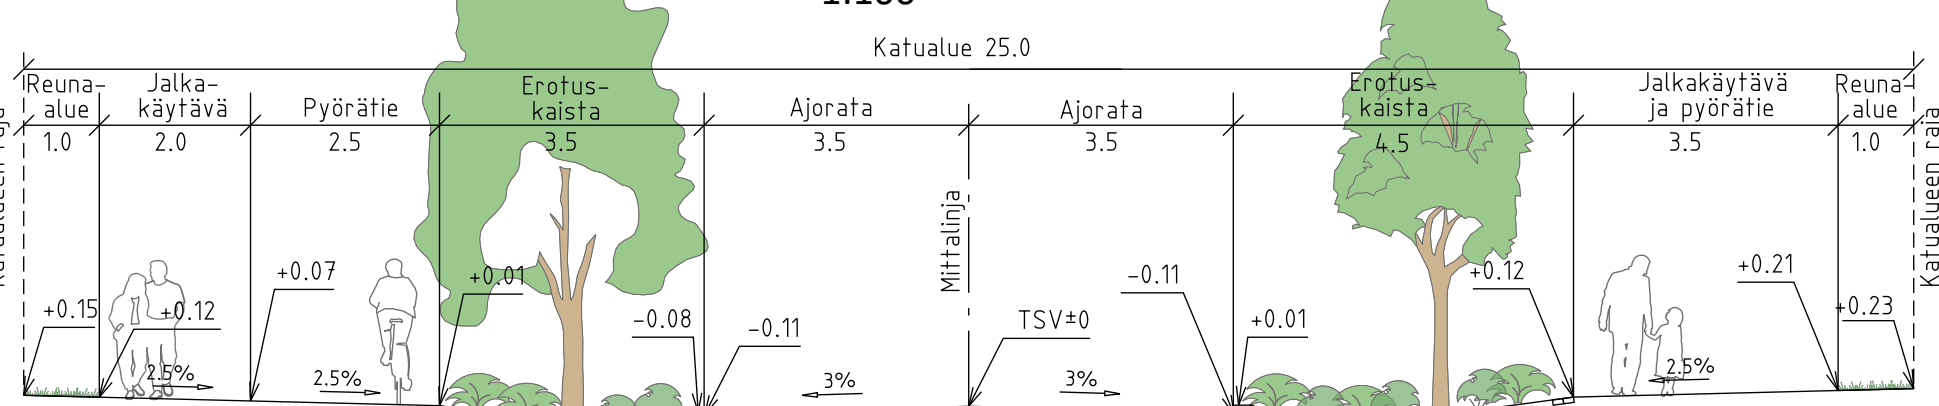


TYYPPIPOIKKILEIKKAUS B - B
VIRKATIE
1:100

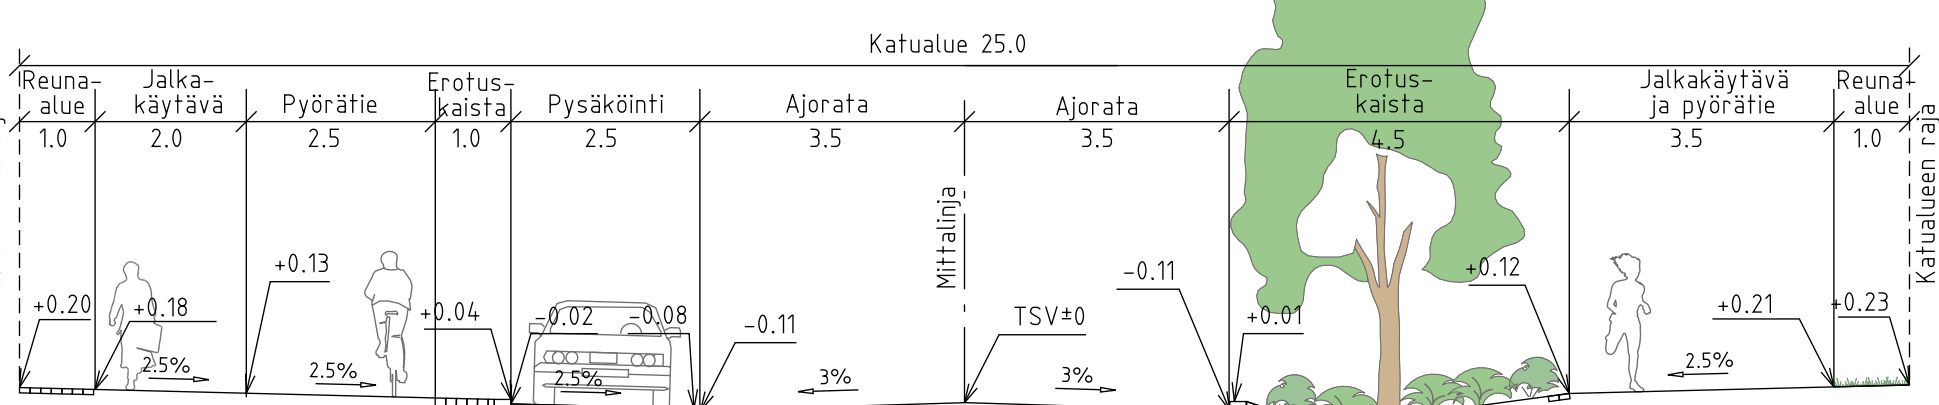


TYYPPIPOIKKILEIKKAUS A - A
RITINÄRAITTI
1:100

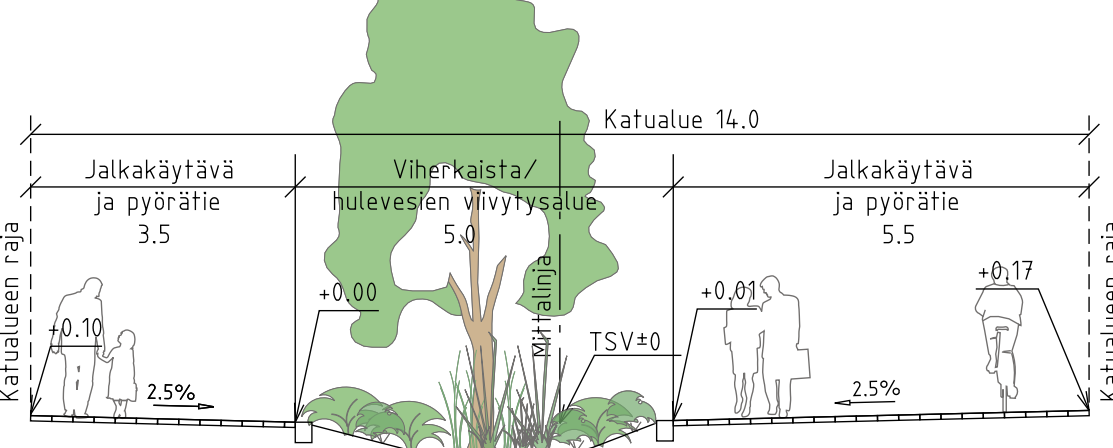

TYYPPIPOIKKILEIKKAUS A - A
AURTUARAITTI
1:100

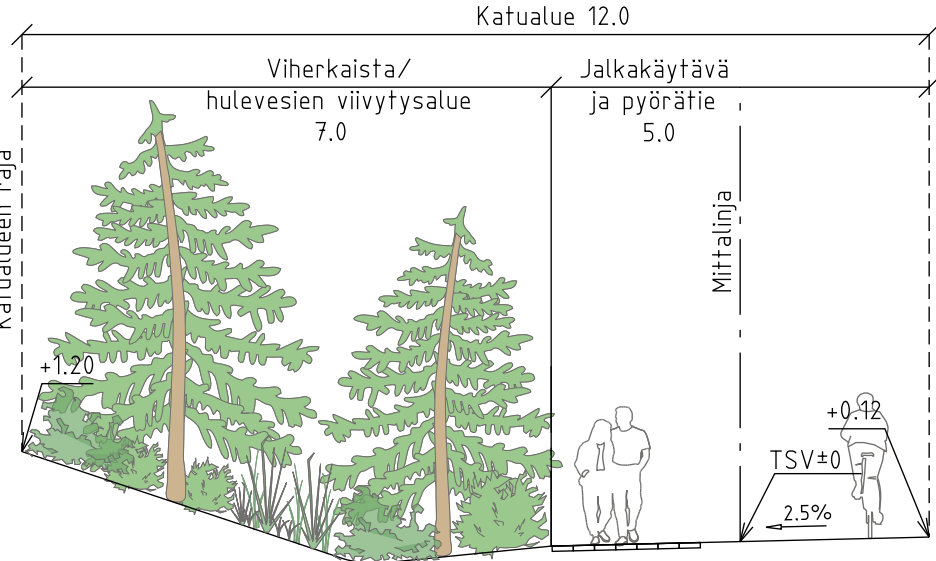


TYYPPIPOIKKILEIKKAUS B - B
RITINÄPIHA
1:100

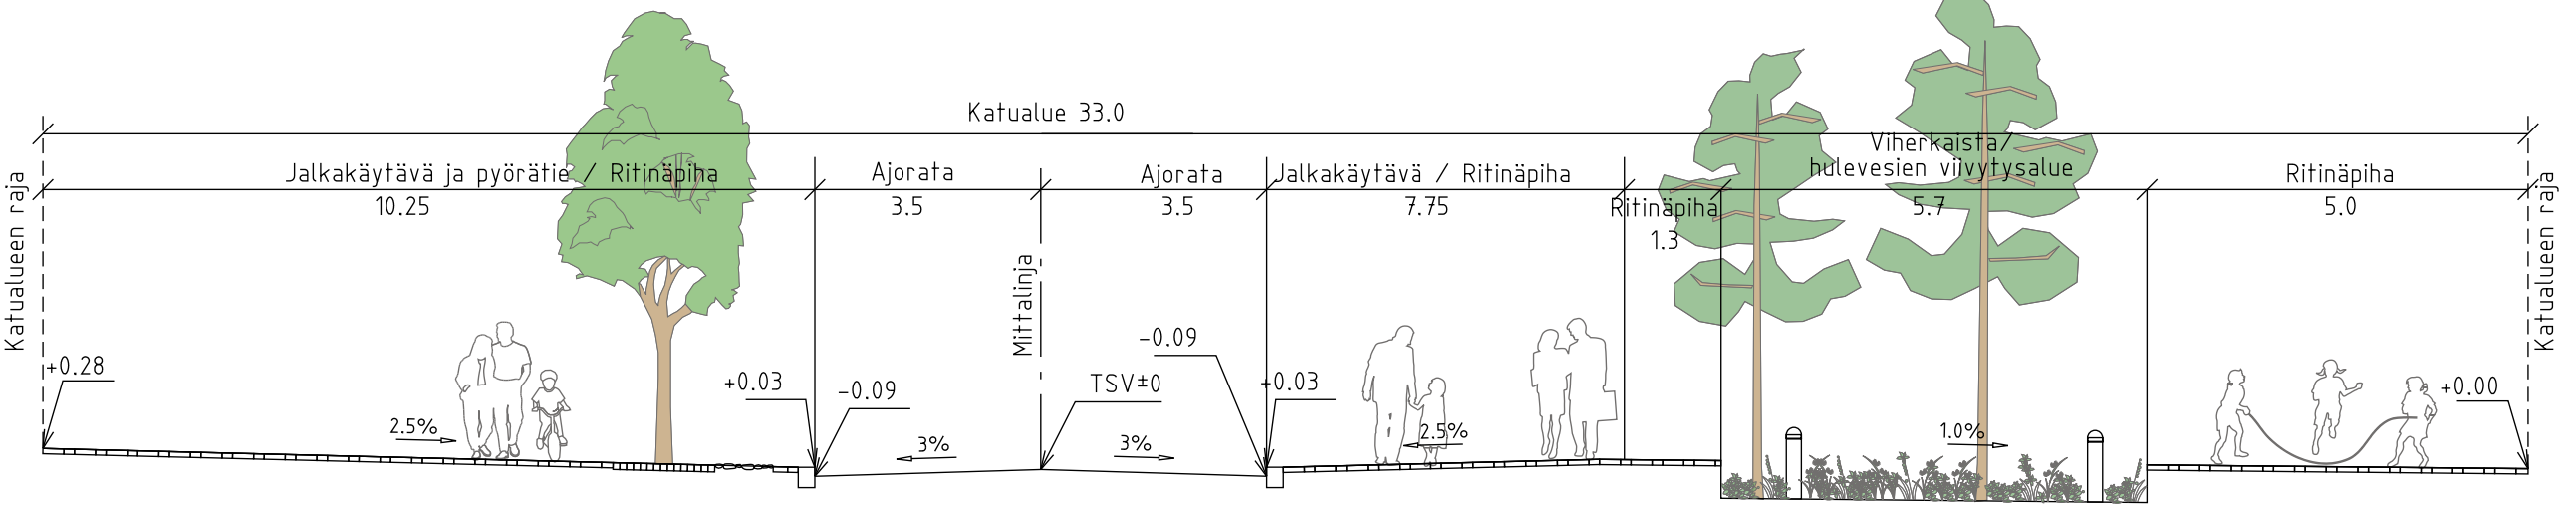

MERKINTÖJEN SELITYKSET

- Ajorata, asfaltti
- Jk+pp-tie / jk, asfaltti
- Betonikivi, sekavärinen
- Nupukivi, sekavärinen
- Luonnonkivi, harmaa
- Nurmikivi
- Kenttäkivi
- Erikoiskiveys
- Pensas, matala
- Pensas, korkea
- Nurmi
- Erityiskasvi
- Istutettava lehtipuu
- Istutettava lehtipuu runkosuojalla
- Istutettava lehtipuu, juuristoritillä
- Istutettava havupuu, juuristoritillä
- Istutettava havupuu/-pensas
- Yksittäispensas
- Poistettava puu
- Maapuu
- Reunatuki, luonnonkivi
- Madallettu reunatuki, luonnonkivi
- Luisattu reunatuki, luonnonkivi
- Upotettu, reunatuki, luonnonkivi
- Reunatuki ja 2 betonikiven raita
- Rak. hulevesiviemäri ja hulevesikaivo
- Hulevesiviemäri ja hulevesikaivo
- Kitakaivo
- Tukimuuriaita
- Valaisin
- Pollarivalaisin
- Penkki
- Istutusten suoja-aita
- Roska-astia
- Vesikouru
- Suojatie/suojatie ja pyörätien jatke
- Suunniteltu rakennus
- Korotetun alueen viiste
- Suunnitelmäraja

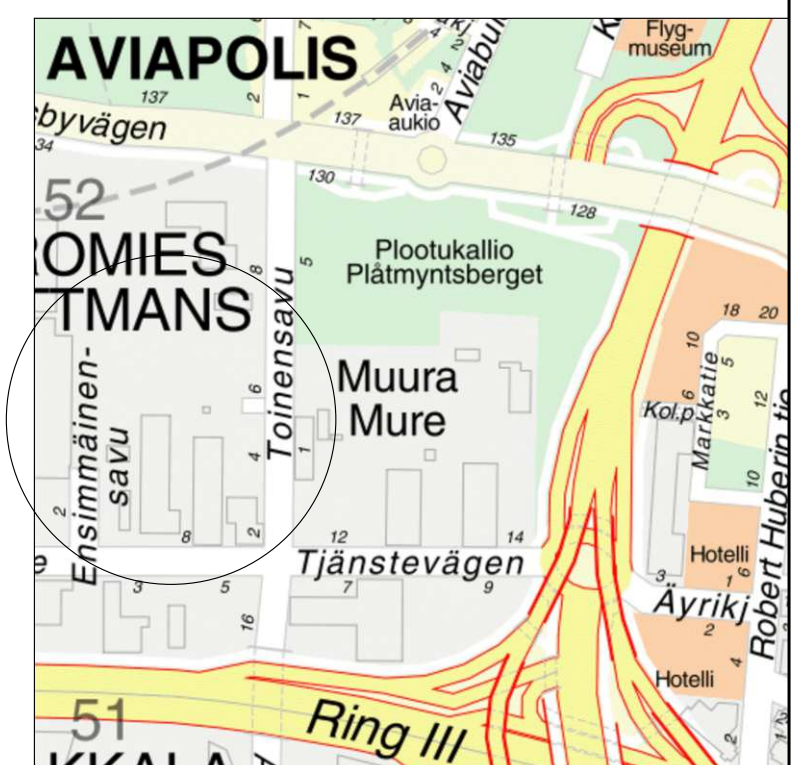

LUONNOS 20.9.2024

VANTAAN KAUPUNKI KADUT JA PUISTOT		Hyv. _____ Tark. _____ Suunn. _____	
52	VEROMIES AURTUAKATU, AURTUARAITTI, RITINÄRAITTI, PAUKEPOLKU, VIRKATIE, RITINÄPIHA KOOSTEPIRUSTUS	002533 MUURAN KAUPUNKIKYLÄT 2 062800 VANTAA RATIKKA	Mittakaava 1:1000 1:100 Koord.järj. ETRS-GK25 Korkeusjärj. N2000 Liitt. piir.nro
214	ALUSTAVAT KATUSUUNNITELMAT		Piir.nro
GEOTEK- NIIKKA		Hyv. _____ Tark. _____	Tark. Teemu Malmelin Suunn. Esa Sankala