



60253-1A

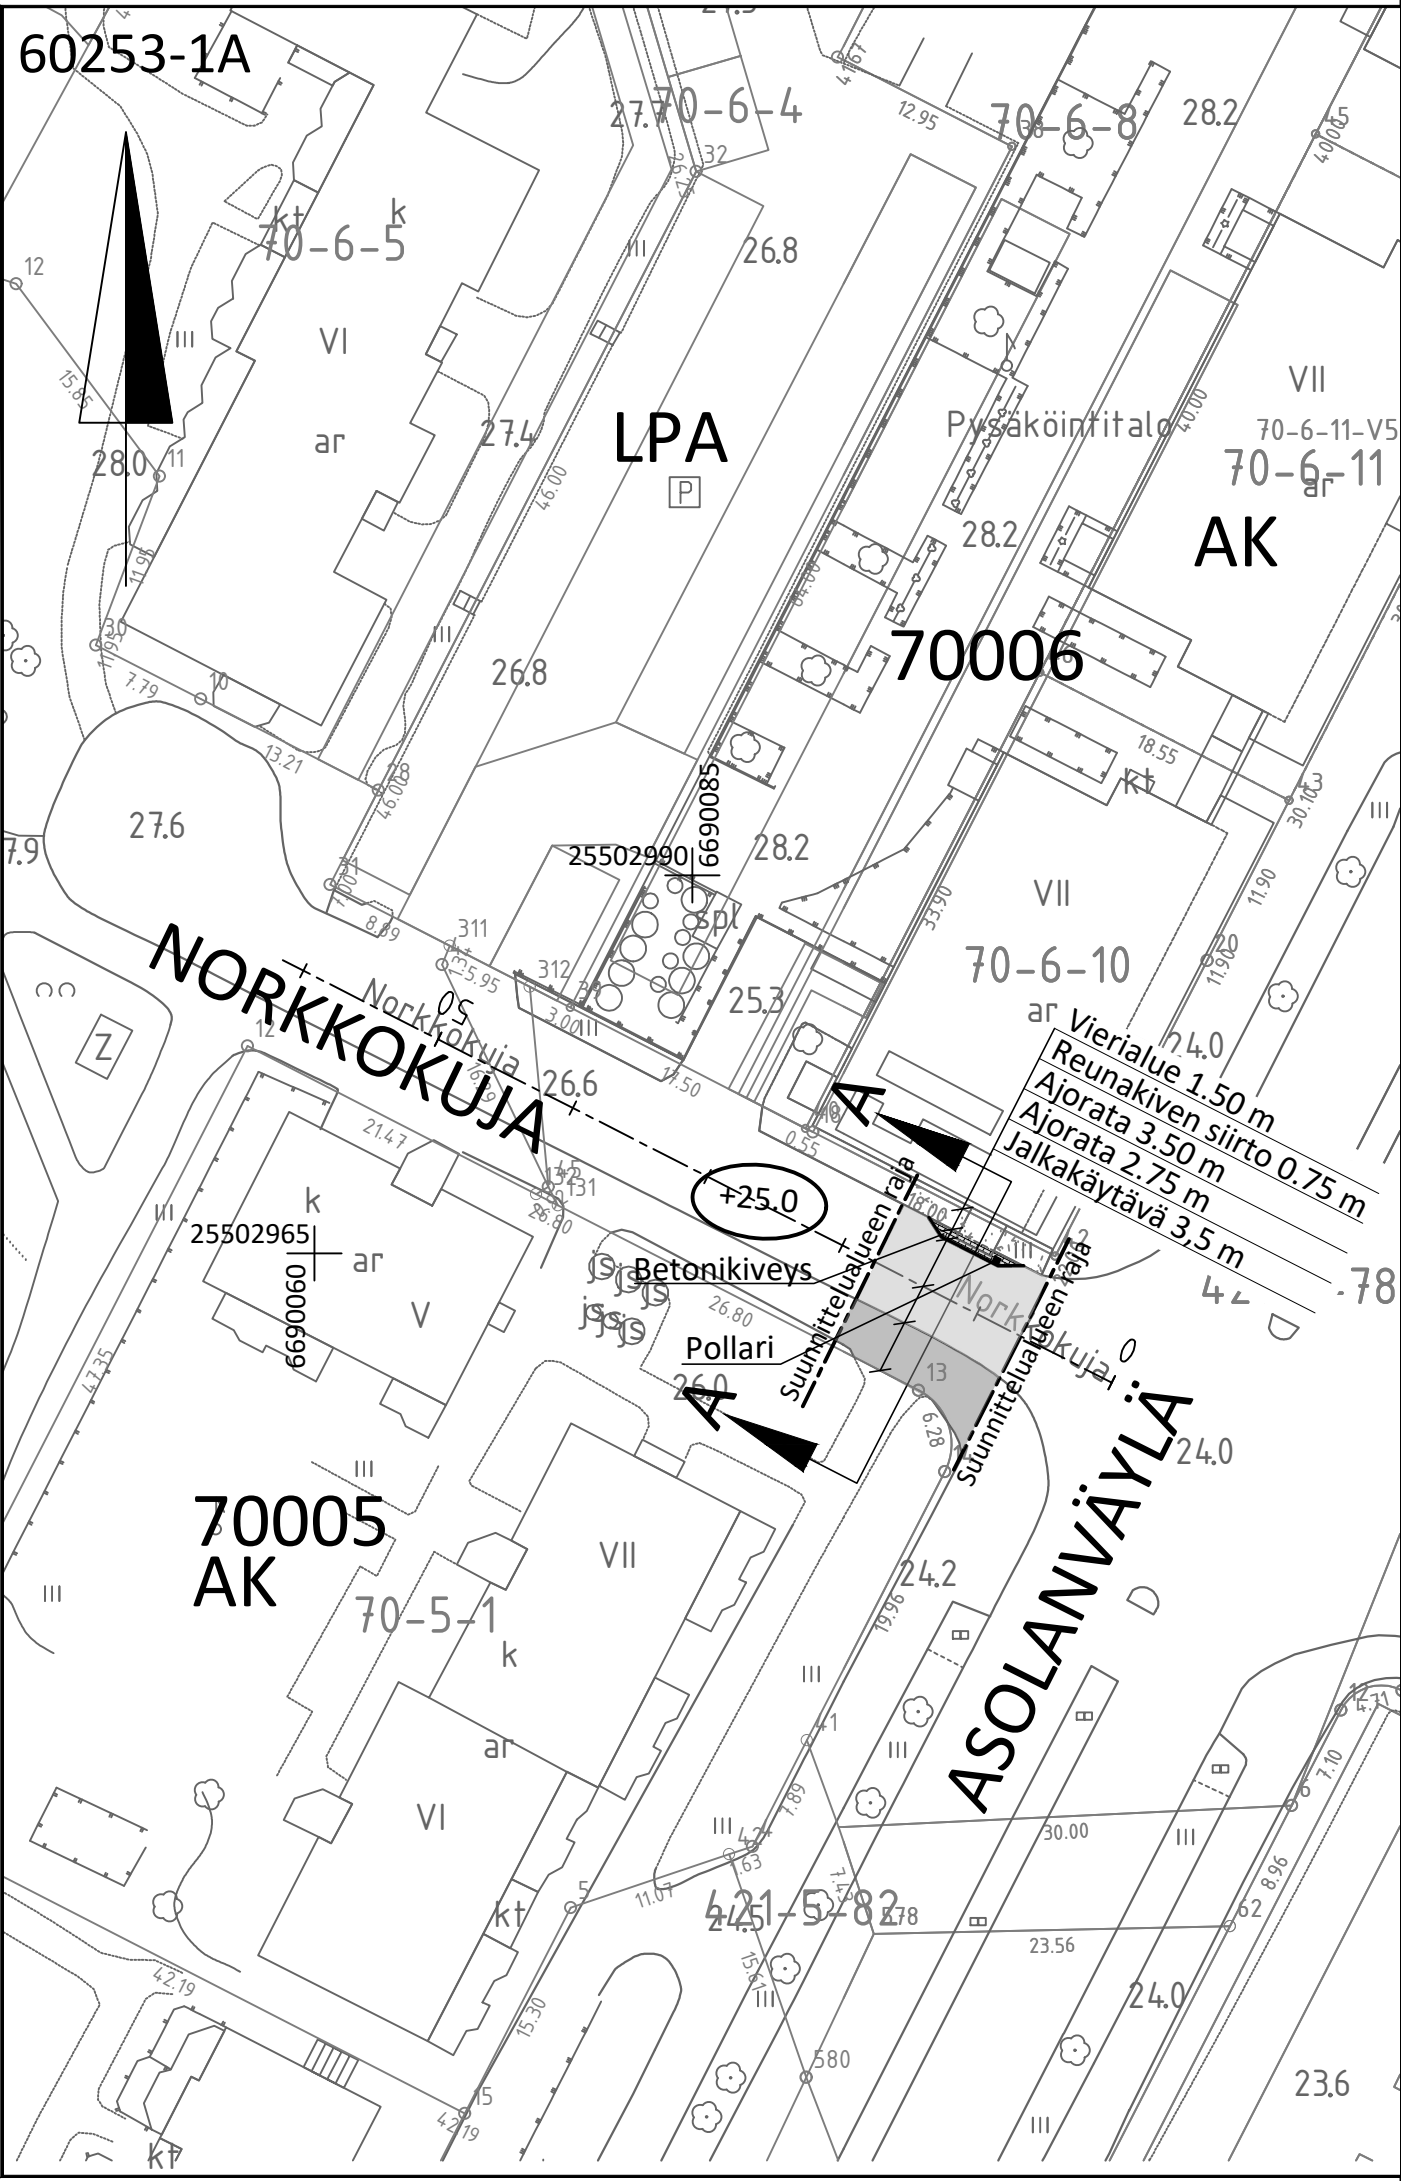


60253-1B

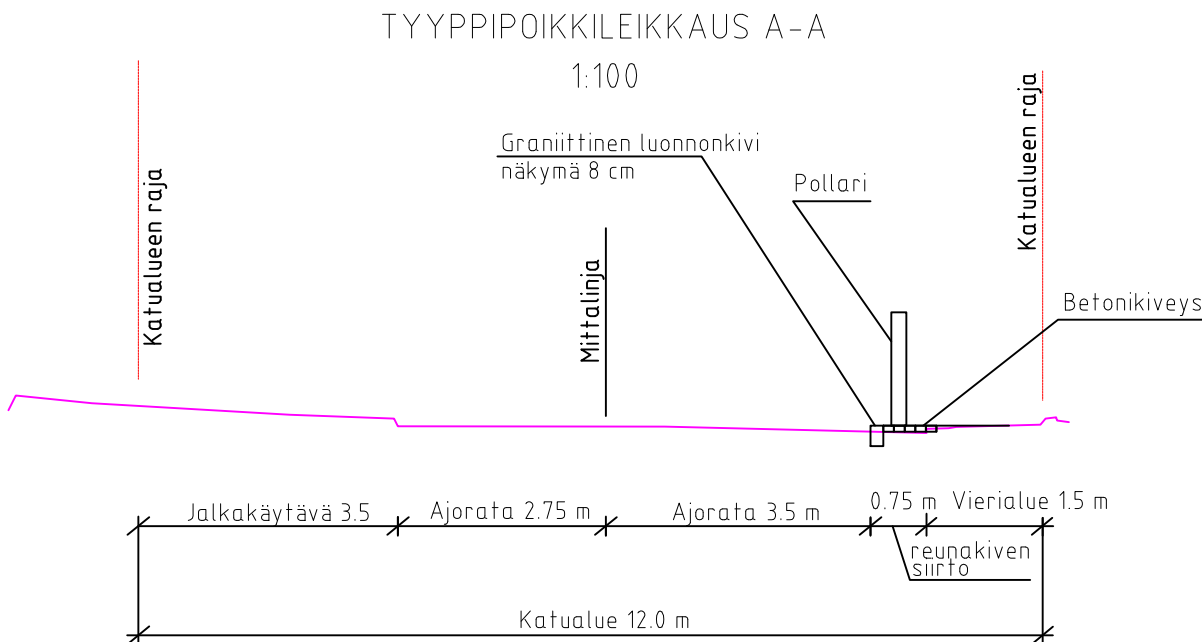

MERKINNÄT

- Ajoinata asfaltti
- Jalkakäytävä asfaltti
- Murske tai sepele
- Reunakivi
- Likimääräinen korkeus
- Betonikiveys
- Pollari

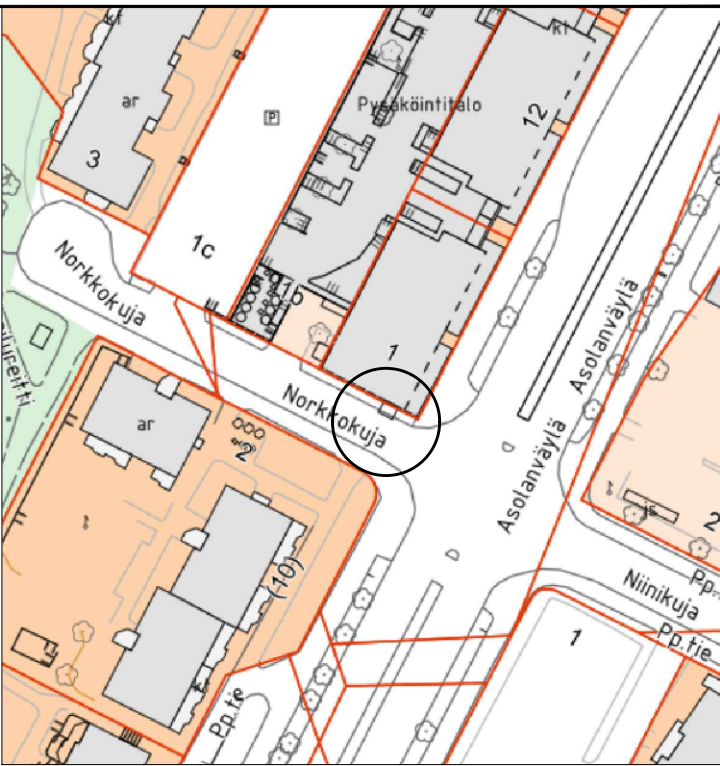

VANTAAN KAUPUNKI
KADUT JA PUISTOT

Hyv.
Tark.
Suunn. M. Takkinen
11.8.2026
Mittakaava 1:500 1:100
Koord.järj. ETRS-GK25 Korkeusjärj. N2000
Liitt.piir.nro
Piir.nro
60253-1
Tark.
Suunn.

70 KOIVUKYLÄ

NORKKOKUJA

ASEMAPIIRUSTUS
TYYPPIPOIKKILEIKKAUS

209 HALLINNOLLISET KATUSUUNNITELMAT

GEOTEK-
NIIKKA

Hyv.
Tark.