

59869-1A

59869-1B

MERKINNÄT

- Ajorata, asfaltti
- Jalkakäytävä+pyörätie/
jalkakäytävä, asfaltti
- Ennallistettava niitty
- Ennallistettava nurmi
- Kenttäkivi (rummun pään kiviverhous)
- Nykyinen rakennus
- Reunatuki, luonnonkivi, harmaa
- Luiskattu reunatuki, luonnonkivi, harmaa
- Suojatie



Nykyinen hulevesikaivo ja -viemäriSuunniteltu rumpuSuunniteltu huleveden ottoputkiPoistettava rumpuSuunniteltu oja/painanne

+25.1

Kadun likimääräinen korkeusasemaSäilytettävä havu- ja lehtipuuNykyinen valaisin

TYYPPIPOIKKILEIKKAUS A-A

1:100
Katualue 22.15

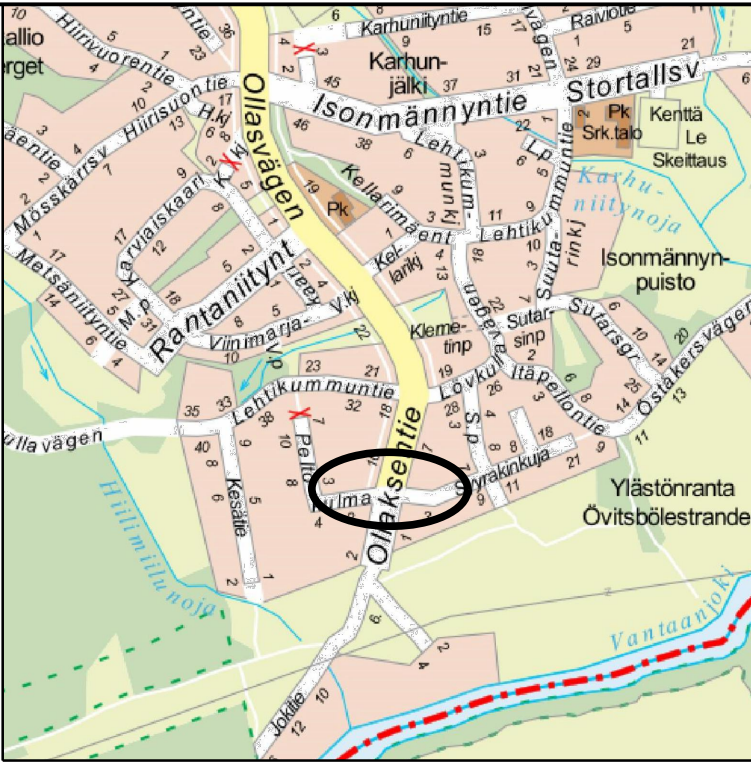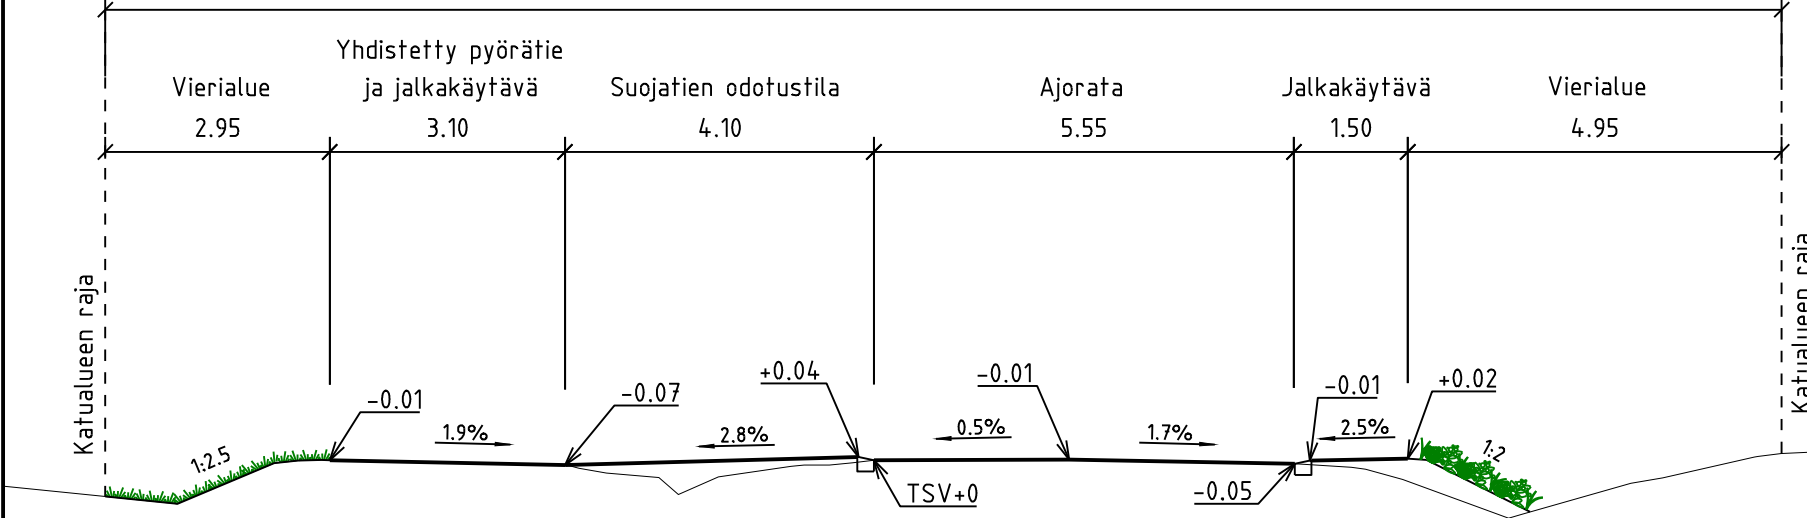

1:10000

 VANTAAN KAUPUNKI KADUT JA PUISTOT		Hyv.	
		13.11.2025	Tark. Marjut Viljanen Suunn.
40 YLÄSTÖ		Mittakaava	Koord.järj.
		1:200 1:100	ETRS-GK25 Korkeusjärj. N2000
OLLAKSENTIE, SYYRAKINKUJAN LIITTYMÄ		Liitt. piir.nro	
KATUSUUNNITELMA		Piir.nro 59869-1	
209	HALLINNOLLISET KATUSUUNNITELMAT		
GEOTEK- NIIKKA		Hyv.	
		Tark.	
			29.9.2025
			Tark. Markus Lakanen Suunn. Tuomas Leinonen