

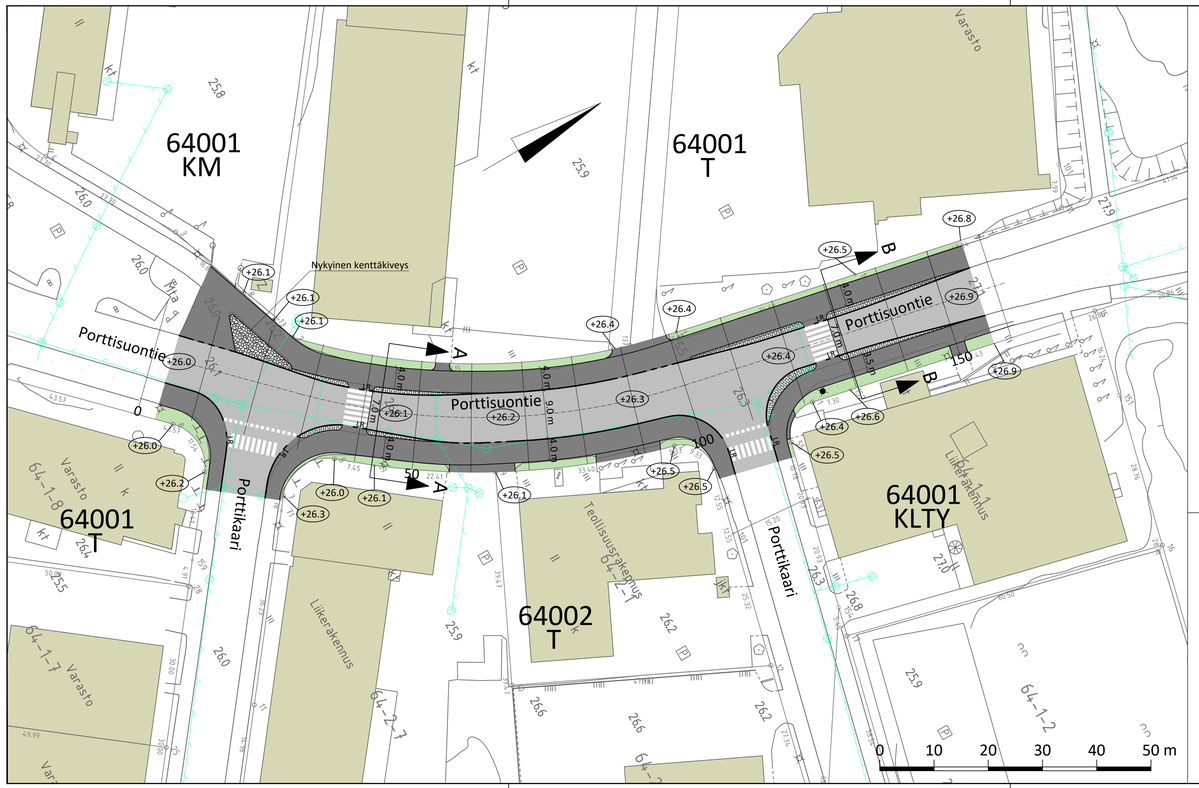


Leikkaus
A - A

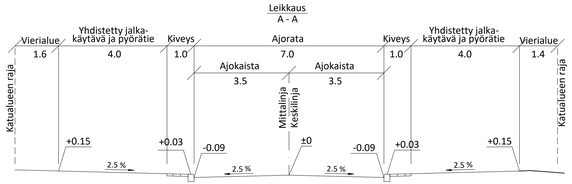


Leikkaus
B - B

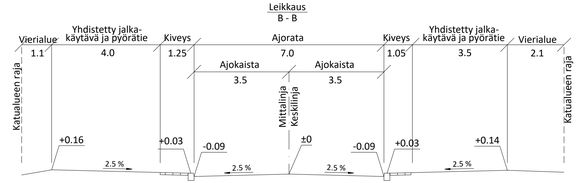

MERKINNÄT

- Ajorata, asfaltti
- Yhdistetty jalkakäytävä ja pyörätie, asfaltti
- Betonikivi, 278 × 138 × 80 mm, harmaa
- Nurmikko, R3
- (+26.0) Kadun likimääräinen korkeus
- Luonnonreunatuki, V220, harmaa
- Madallettu luonnonreunatuki, V220, harmaa
- Luiskattu luonnonreunatuki, LR220, harmaa
- Nykyinen hulevesiviemäri ja hulevesikaivo
- Uusi valaisin
- Nykyinen valaisin

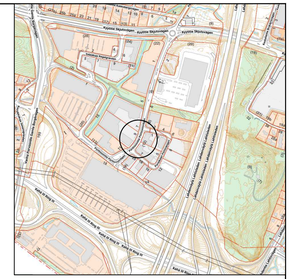

VANTAAN KAUPUNKI
KADUT JA PUISTOT

Hyv
Tark. 9.10.2026 Sauli Hakkarainen
Suunn. 9.10.2026 Samuli Asikainen

64 KUNINKAALA KUNINKAALA K 64012

PORTTISUONTIE
VÄLILLÄ PORTTIKAARI ETELÄ - PORTTIKAARI POHJOINEN

KATUSUUNNITELMA

Mittakaava 1:500 1:100
Koord.järj. ETRS-GK25
Korkeusjärj. N2000
Liitt.piir.nro

209 HALLINNOLLISET KATUSUUNNITELMAT

Piir.nro 60183-1

GEOTEK-NIIKKA Hyv. Tark.

Tark.
Suunn.