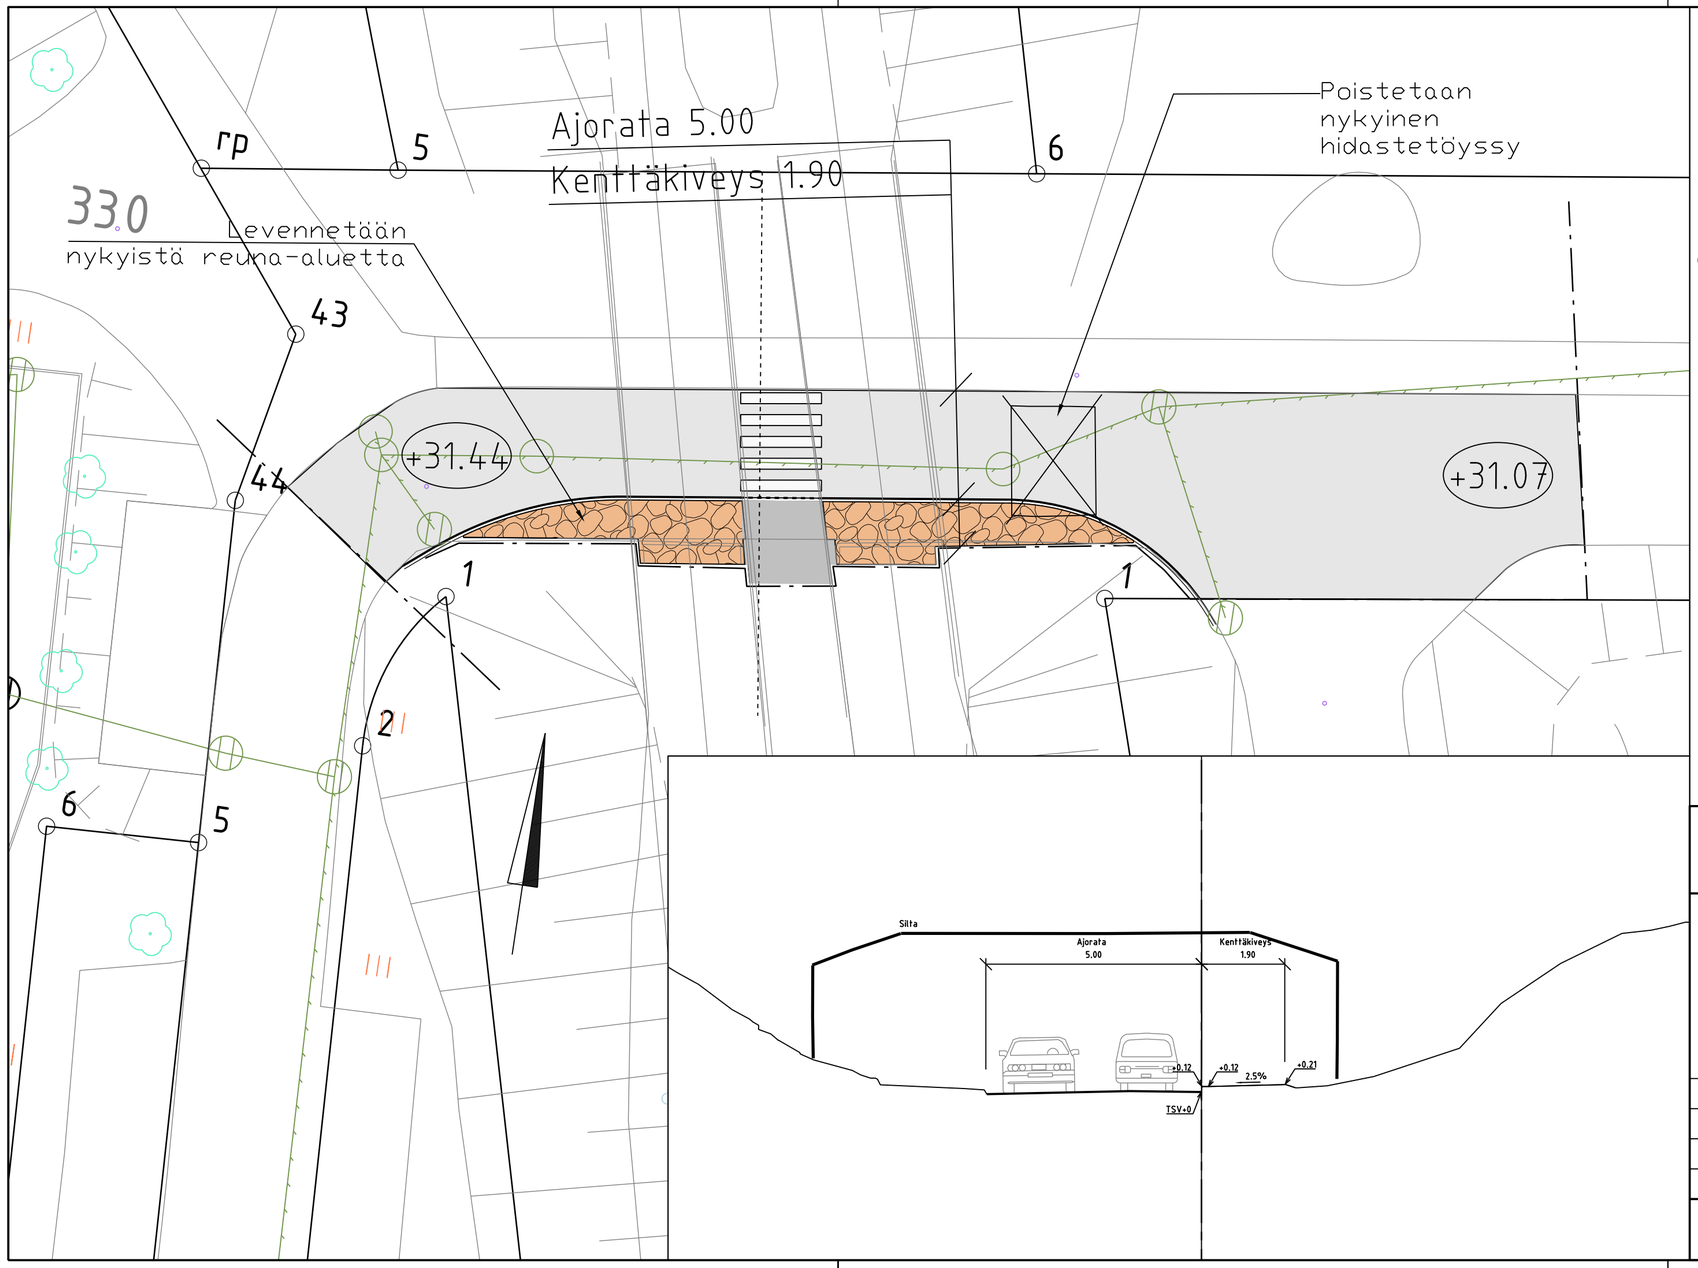


Ajorata, asfaltti

Jalkakäytävä+pyörätie/
jalkakäytävä, asfaltti

Kenttäkivi

Nykyinen hulevesikaivo ja
-viemäri

Reunatuki, luonnonkivi,
harmaa

Madallettu reunatuki,
luonnonkivi harmaa

Suojatie

+47.1 Kadun likimääräinen korkeusasema



VANTAAN KAUPUNKI
KADUT JA PUISTOT

		Hyv.
22.9.2026		Tark. Ville Hottola
21.9.2026		Suunn. Santtu Bussian

15 MYYRMÄKI

PATOTIE
KAVENNUS RADAN KOHDALLA

KATUSUUNNITELMA

209	HALLINNOLLISET KATUSUUNNITELMAT

Mittakaava	Koord.järj.
1:500 1:100	ETRS-GK25 Korkeusjärj. N2000

Liitt. piir.nro

Piir.nro

60181-1

GEOTEK-NIIKKA					
	Hyv.				Tark.
	Tark.				Suunn.