



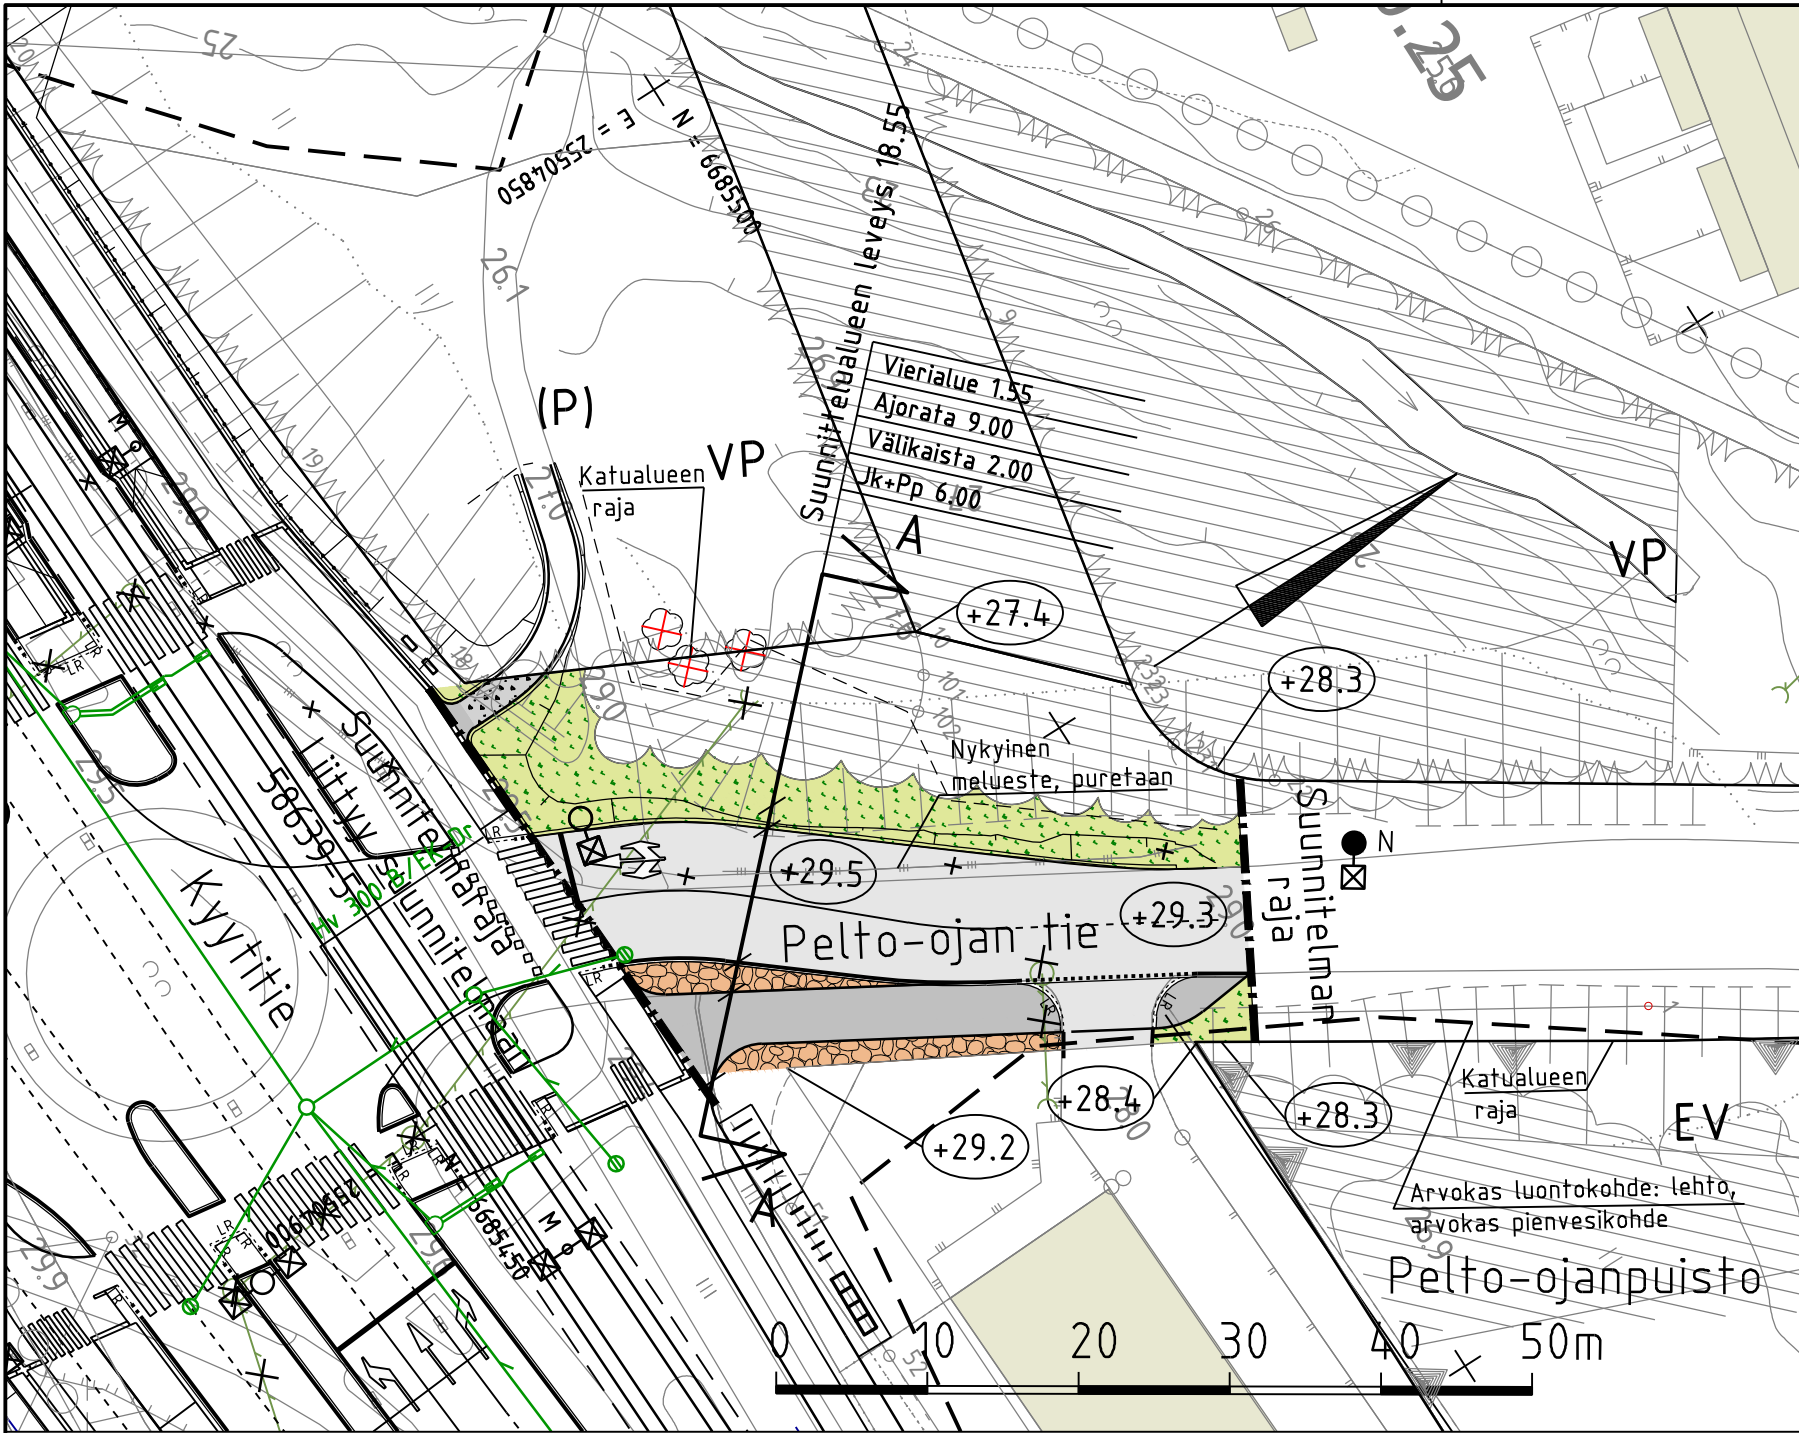

MERKINNÄT

- | | | |
|------------------------|---|---------------------------------------|
| Ajorata, asfaltti | Säilytettävä kasvillisuusalue | Nykyinen hulevesikaivo ja -viemäri |
| Jk+pp-tie/jk, asfaltti | Poistettava lehtipuu | Suunniteltu hulevesikaivo ja -viemäri |
| Betonikivi, harmaa | Reunatuki, luonnonkivi, harmaa | Nykyinen valaisin |
| Kenttäkivi | Madallettu reunatuki, luonnonkivi, harmaa | Valaisin |
| Kivituhka | Luiskattu reunatuki, luonnonkivi, harmaa | |
| Niitty, korkea | Kadun likimääräinen korkeusasema | |

Tyyppipoikkileikkaus Pelto-ojantie pl 40

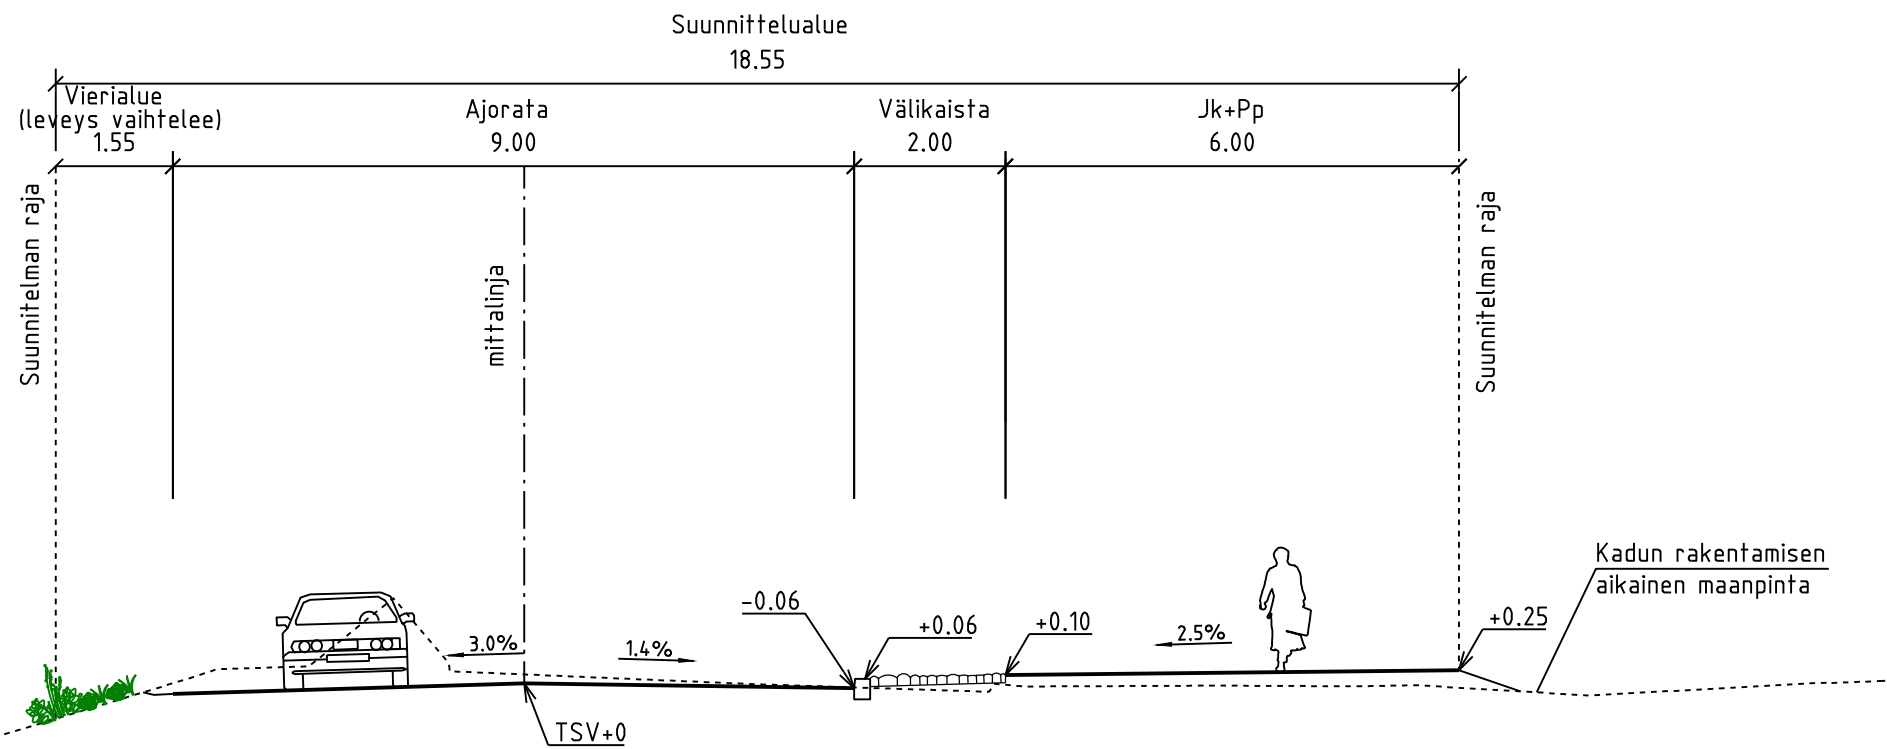

VANTAAN KAUPUNKI KADUT JA PUISTOT

Hyv.

Tark.
Heikki Väänänen
Suunn.

64 KUNINKAALA

002485 Vantaan ratikka: Pelto-oja

Mittakaava
1:500
1:100
Koord.järj.
ETRS-GK25
Korkeusjärj.
N2000

PELTO-OJANTIE
VÄLILLÄ KYYTITIE - ISOKAPPALE

Liitt. piir.nro
58639-5

KATUSUUNNITELMA

209

HALLINNOLLISET KATUSUUNNITELMAT

Piir.nro

58644-2

GEOTEK-
NIIKKA

Hyv.

Tark.



16.1.2026

16.1.2026

Tark.
Karoliina Kitinoja /WSP
Suunn.
Iiro Ristikankare /WSP