


MERKINNÄT

- Jk+pp-tie/jk, asfaltti
- Kenttäkivi
- Niitty, korkea
- Säilytettävä kasvillisuusalue
- Luiskattu reunatuki, luonnonkivi, harmaa
- Nykyinen hulevesikaivo ja -viemäri
- Nykyinen valaisin
- Nykyinen siirrettävä valaisin
- Kadun likimääräinen korkeusasema

Tyyppipoikkileikkaus A-A
Peltö-ojantie

1:100

Suunnittelualue
12.15

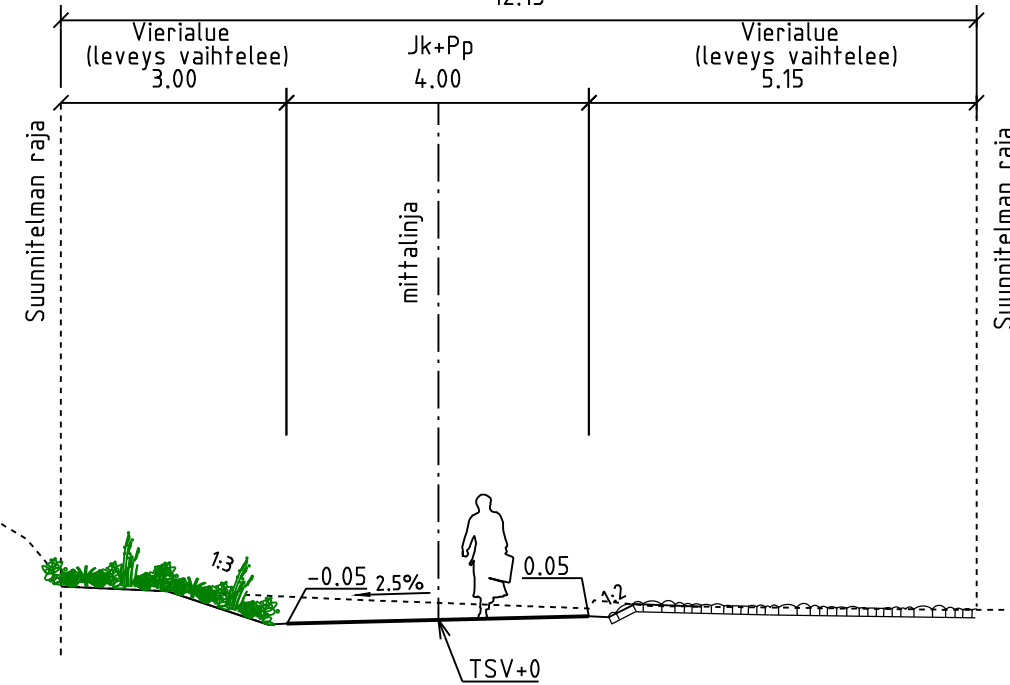

VANTAAN KAUPUNKI KADUT JA PUISTOT		Hyv.	
		27.4.2026	Tark. Heikki Väänänen Suunn.
64 KUNINKAALA	002485 Vantaan ratikka: Peltö-oja	Mittakaava 1:500 1:100	Koord.järj. ETRS-GK25 Korkeusjärj. N2000
PELTO-OJANTIE VÄLILLÄ KYYTITIE - ISOKAPPALE		Liitt. piir.nro 58639-5	
KATUSUUNNITELMA			
209	HALLINNOLLISET KATUSUUNNITELMAT	Piiir.nro	
		58644-2	
GEOTEK- NIIKKA	Hyv.		
	Tark.		
		13.4.2026	Tark. Karoliina Kitinoja /WSP
		13.4.2026	Suunn. Iiro Ristikankare /WSP