
60185-1A

60185-1B


60185-1C

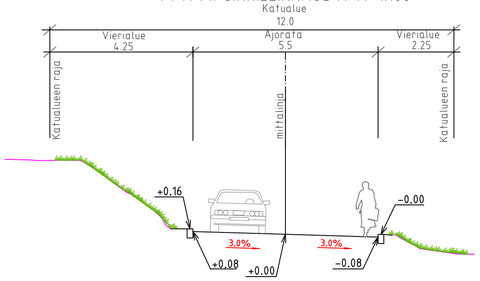


TYYPPIPOIKKILEIKKAUS A-A 1:100



TYYPPIPOIKKILEIKKAUS B-B 1:100

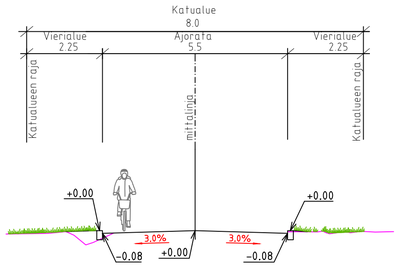

TYYPPIPOIKKILEIKKAUS C-C 1:100

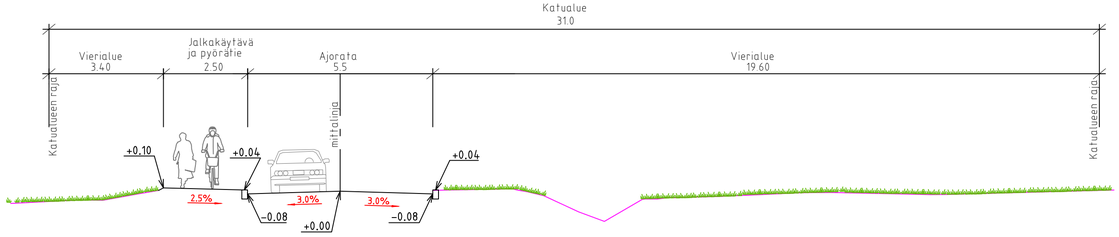

MERKINNÄT

- Ajorata, asfaltti
- Jalkakäytävä ja pyörätie, asfaltti
- Betonikiveys, harmaa
- Nurmi
- Sorapinta
- +22.0 Likimääräinen korkeus
- Nyk. hulevesikaivo ja -viemäri
- Uusi hulevesikaivo ja -viemäri
- Reunatuki, luonnonkivi V170 harmaa
- LR Reunatuki, luonnonkivi luiskattu, V170 harmaa
- Suojatie
- Valaisin

VANTAAN KAUPUNKI KADUT JA PUISTOT		Hyv	
		Tark.	
	5.11.2026	Suunn.	M. Takkinen
93 VAARALA RAJAKUJA VÄLILLÄ TUNTURITIE-RAJATIE RAJATIE VÄLILLÄ RAJAKALLIONTIE-RAJAKUJA KATUSUUNNITELMA		Mittakaava 1:500 1:100	Koord.järj. ETRS-GK25 Korkeusjärj. N2000
		Liitt.piir.nro	
209 HALLINNOLLISET KATUSUUNNITELMAT		Piir.nro	60185-1
GEOTEK-NIIKKA	Hyv. / Tark.	Tark.	Suunn.