

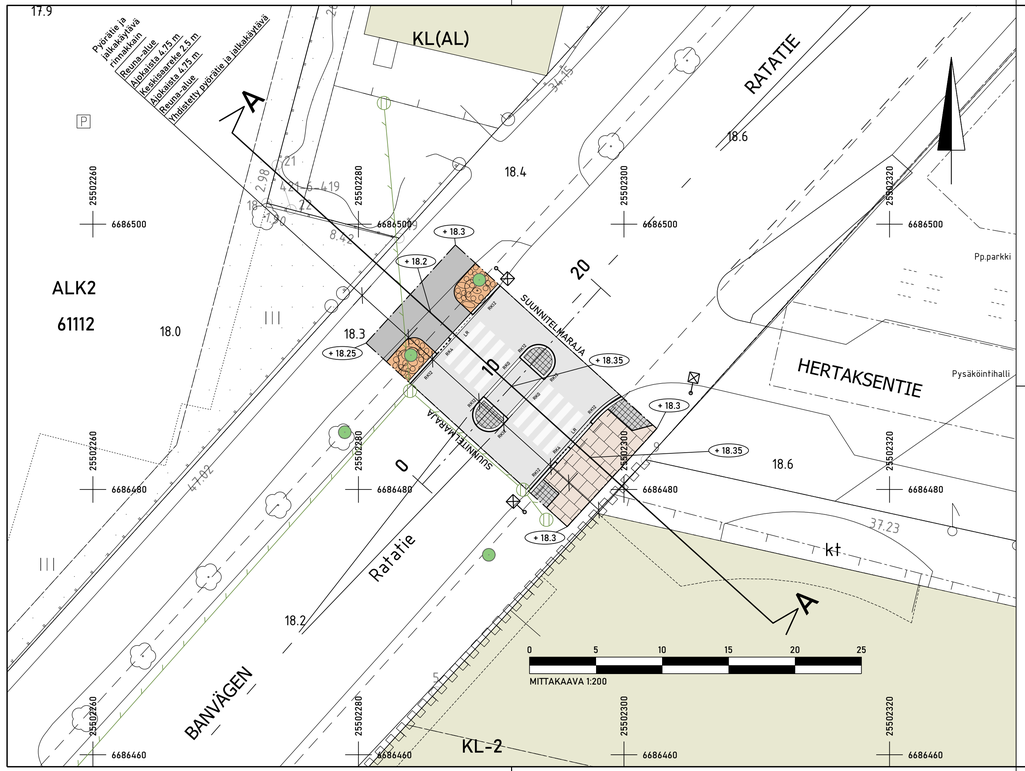


Tyyppipoikkileikkaus A–A
1 : 100

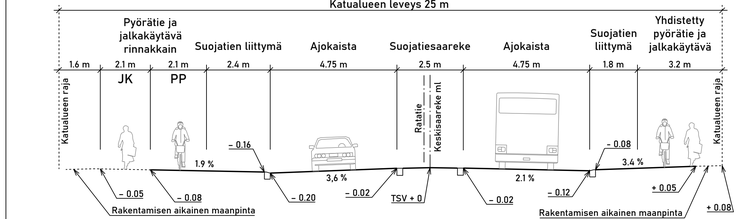

MERKINNÄT

- Luonnonkivilaatoitus
- Noppakivi
- Kenttäkivi
- Asfaltti ajorata
- Asfaltti jalankulku ja pyörätie
- Reunatuki RK12
- Pystysuora reunatuki RK4 näkymä 40 mm
- Luiskattu reunatuki LR näkymä 0–40 mm
- Tasoon upotettu reunatuki RK0
- Nykyinen hulevesi-viemäri ja kaivo
- Nykyinen valaisin
- Nykyinen puu
- + 18.25 Likimääräinen korkeus

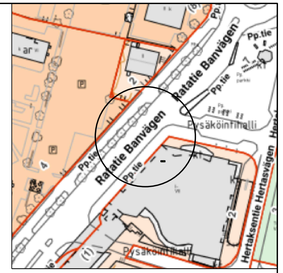

VANTAAN KAUPUNKI
KADUT JA PUISTOT

Hyv.
Tark. Paula Luomala 22.10.2026
Suunn. Marko Kelho 22.10.2026

61 TIKKURILA — TIKKURIA VI

Ratatien suojatie, Hertaksentien liittymä

KATUSUUNNITELMA

209 HALLINNOLLISET KATUSUUNNITELMAT

Mittakaava 1:200 1:100
Koord.järj. ETRS-GK25
Korkeusjärj. N2000
Liitt. piir.nro
Piir.nro 60182-1

GEOTEK-NIIKKA Hyv. Tark.
Tark. Suunn.