

59874-1A

MERKINNÄT

Ajorata, asfaltti

Jalkakäytävä+pyörätie, asfaltti

Nurmi

Noppakivi, harmaa

Reunatuki, luonnonkivi, harmaa

LR

Luiskattu reunatuki, luonnonkivi, harmaa



Suunniteltu valaisin

Nykyinen valaisin

Suojatie

Säilytettävä havu- ja lehtipuu

Nykyinen hulevesikaivo ja -viemäri

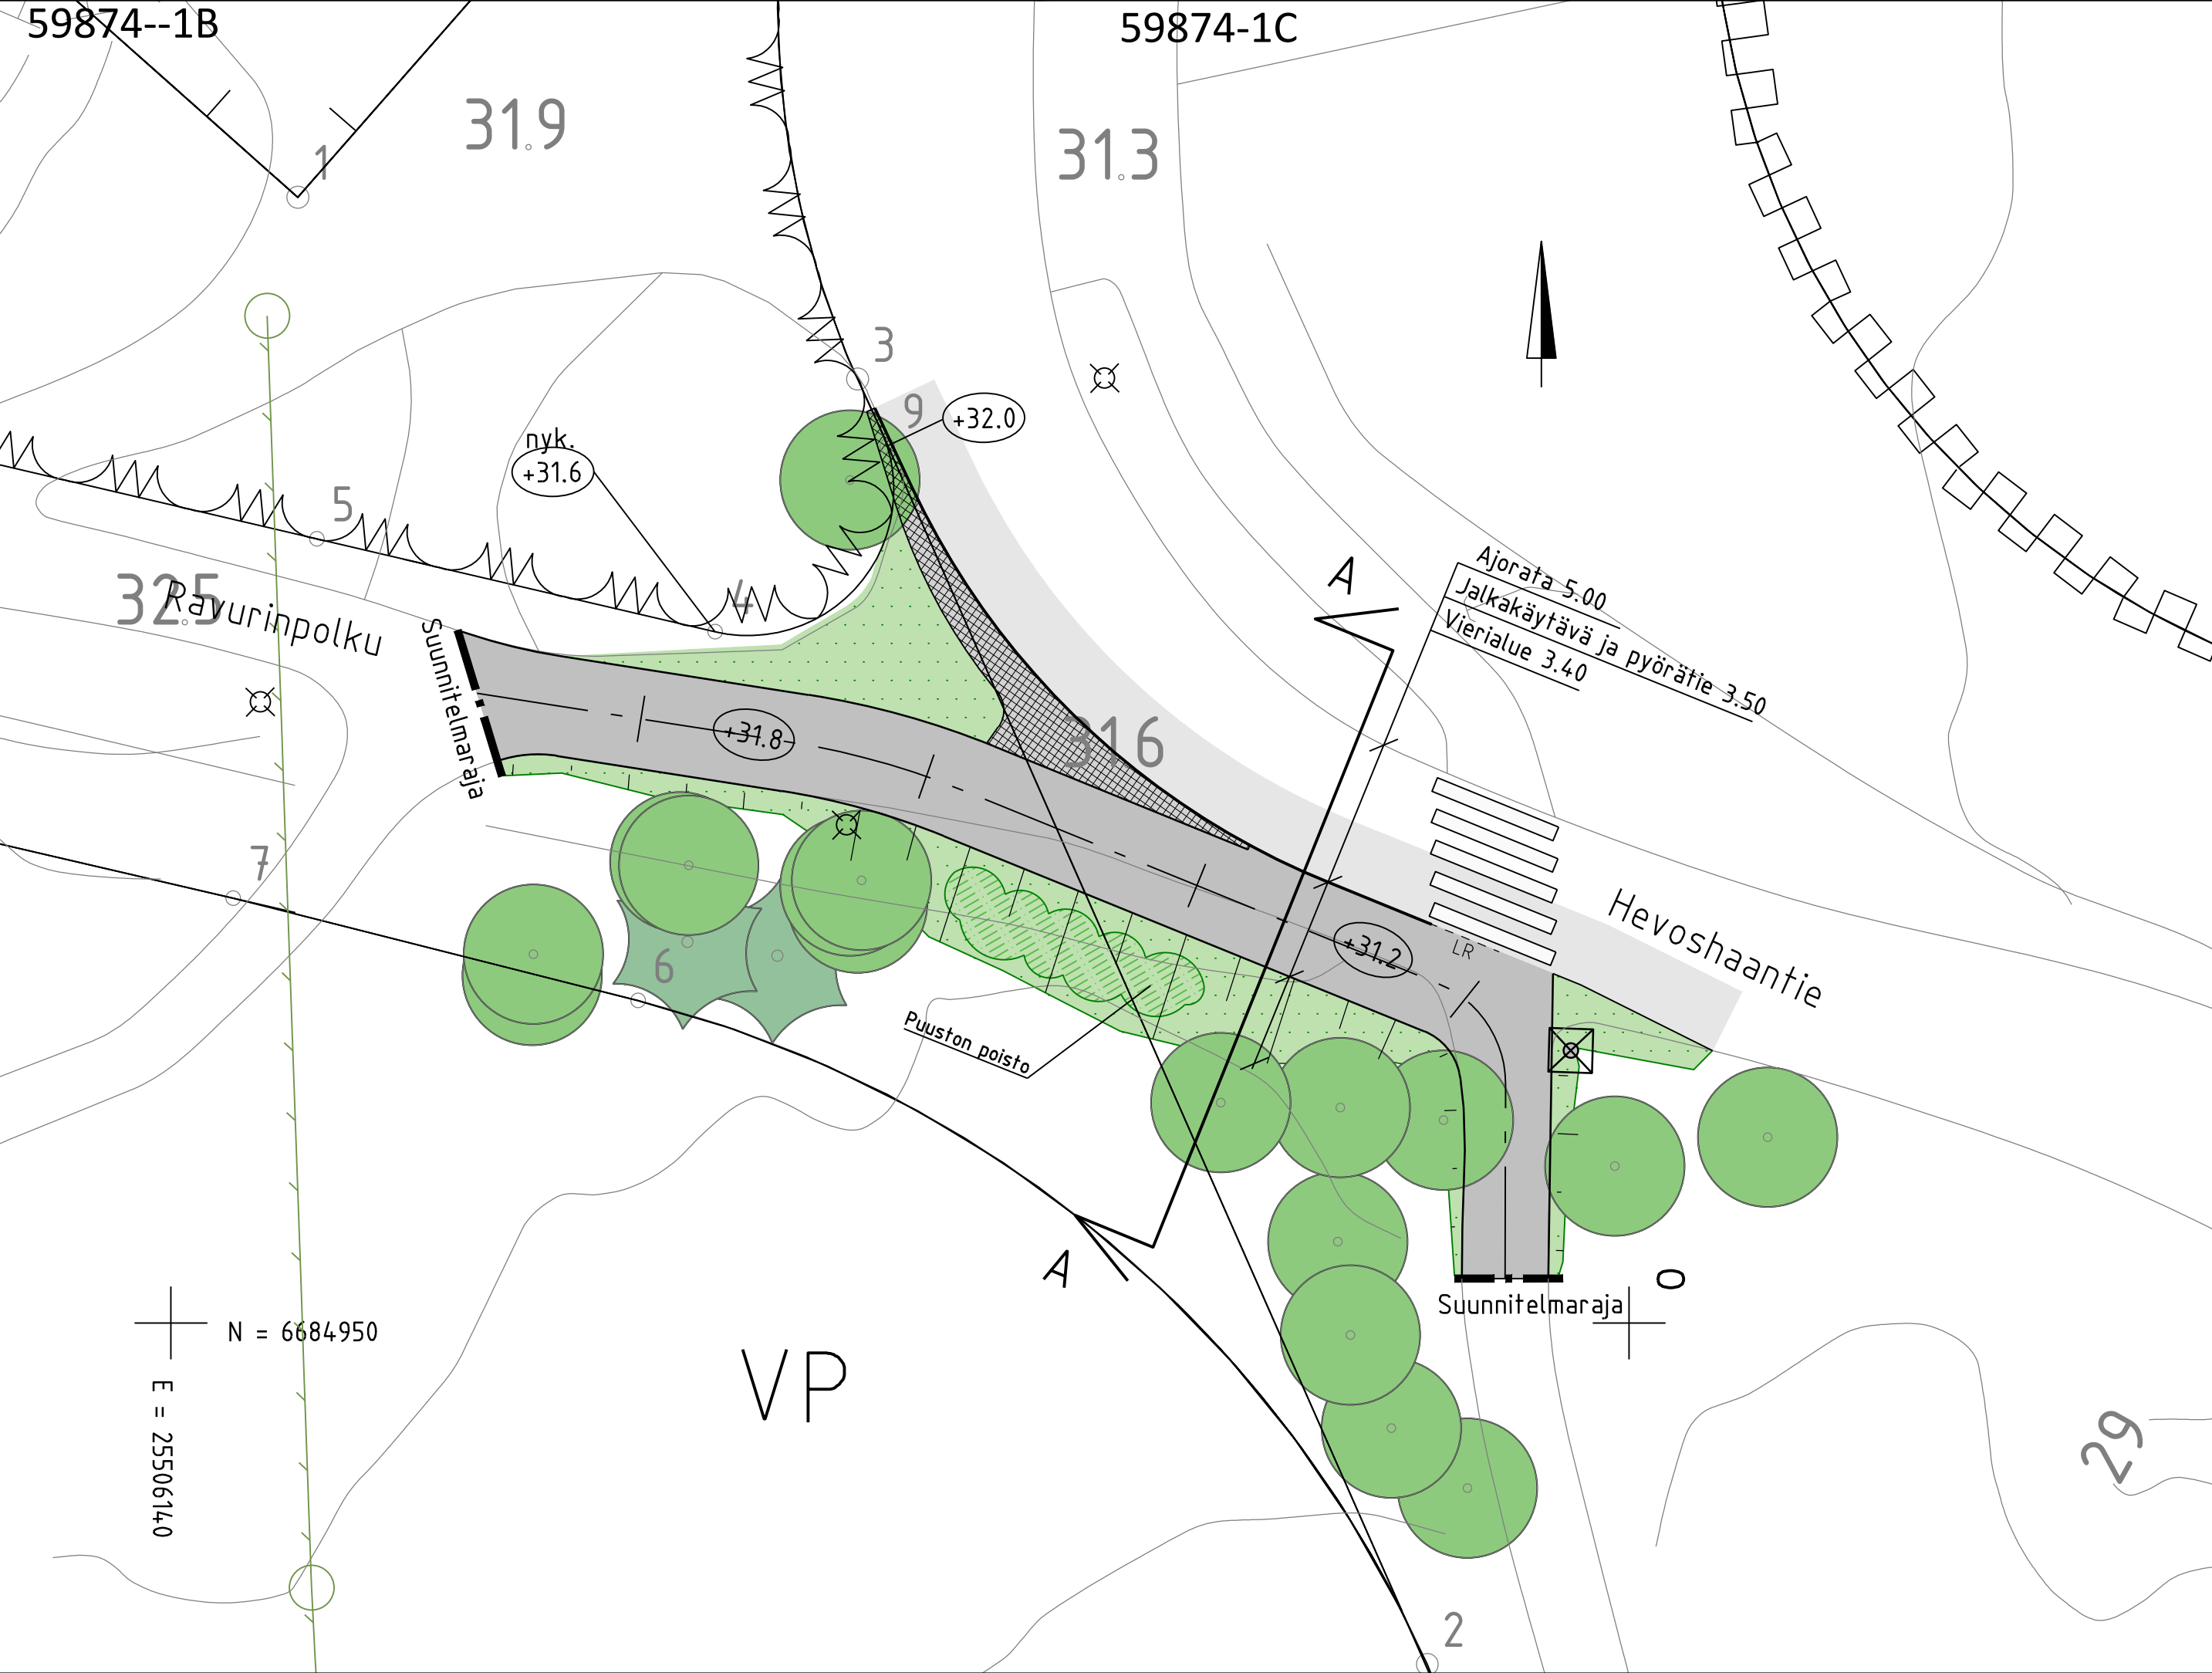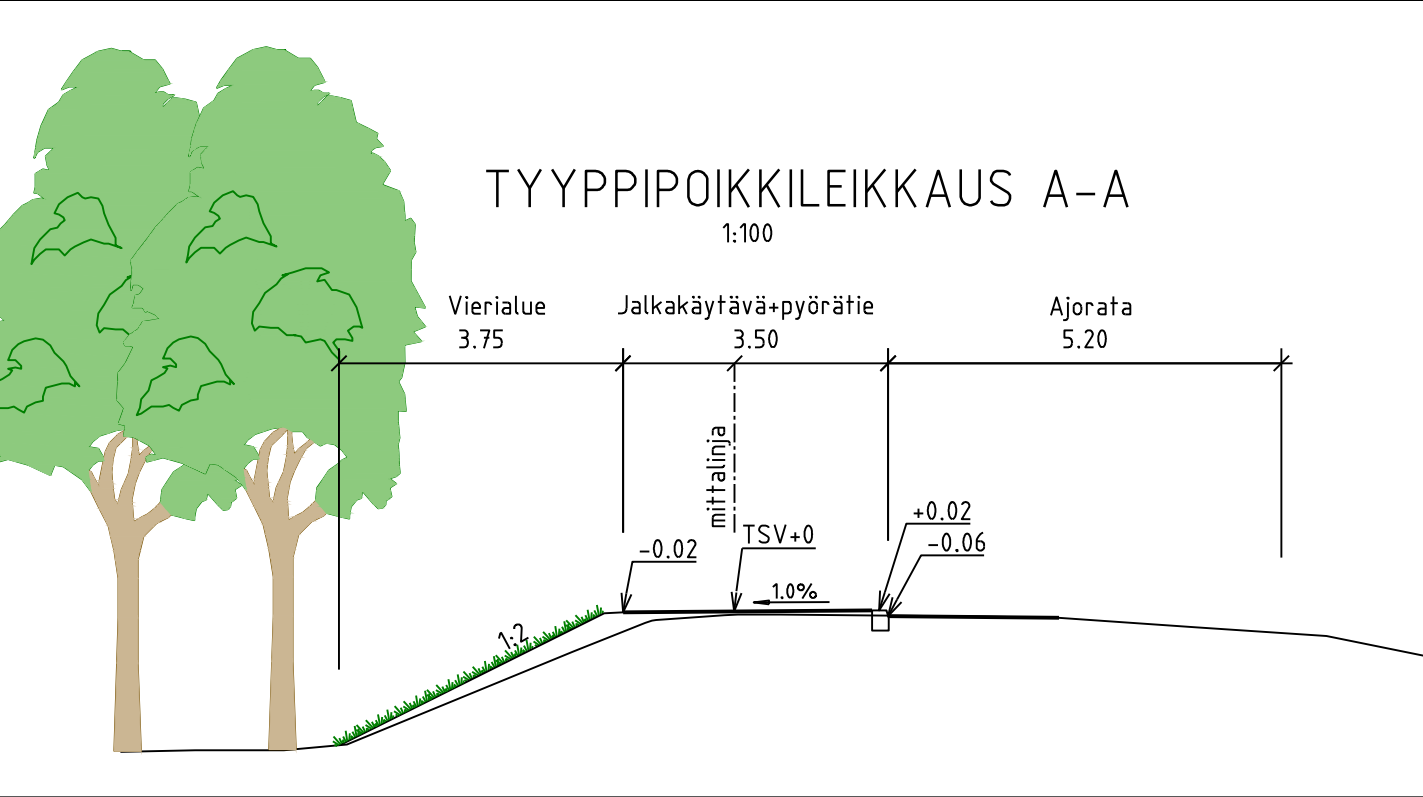

VANTAAN KAUPUNKI

KADUT JA PUISTOT

13.11.2025

Hyv.
Tark.
Marjut Vlljanen
Suunn.

94 HAKUNILA

RAVURINPOLKU-HEVOSHAANTIE JALANKULKU- JA PYÖRÄTIE

KATUSUUNNITELMA

209

HALLINNOLLISET KATUSUUNNITELMAT

Hyv.
Tark.

A-INSINÖÖRIT

29.9.2025

Tark.
Markus Lakanen
Suunn.
Nina Mattsson

Mittakaava

1:200

1:100

Koord.järj.
ETRS-GK25

Korkeusjärj.
N2000

Liitt. piir.nro

Piir.nro

59874-1