
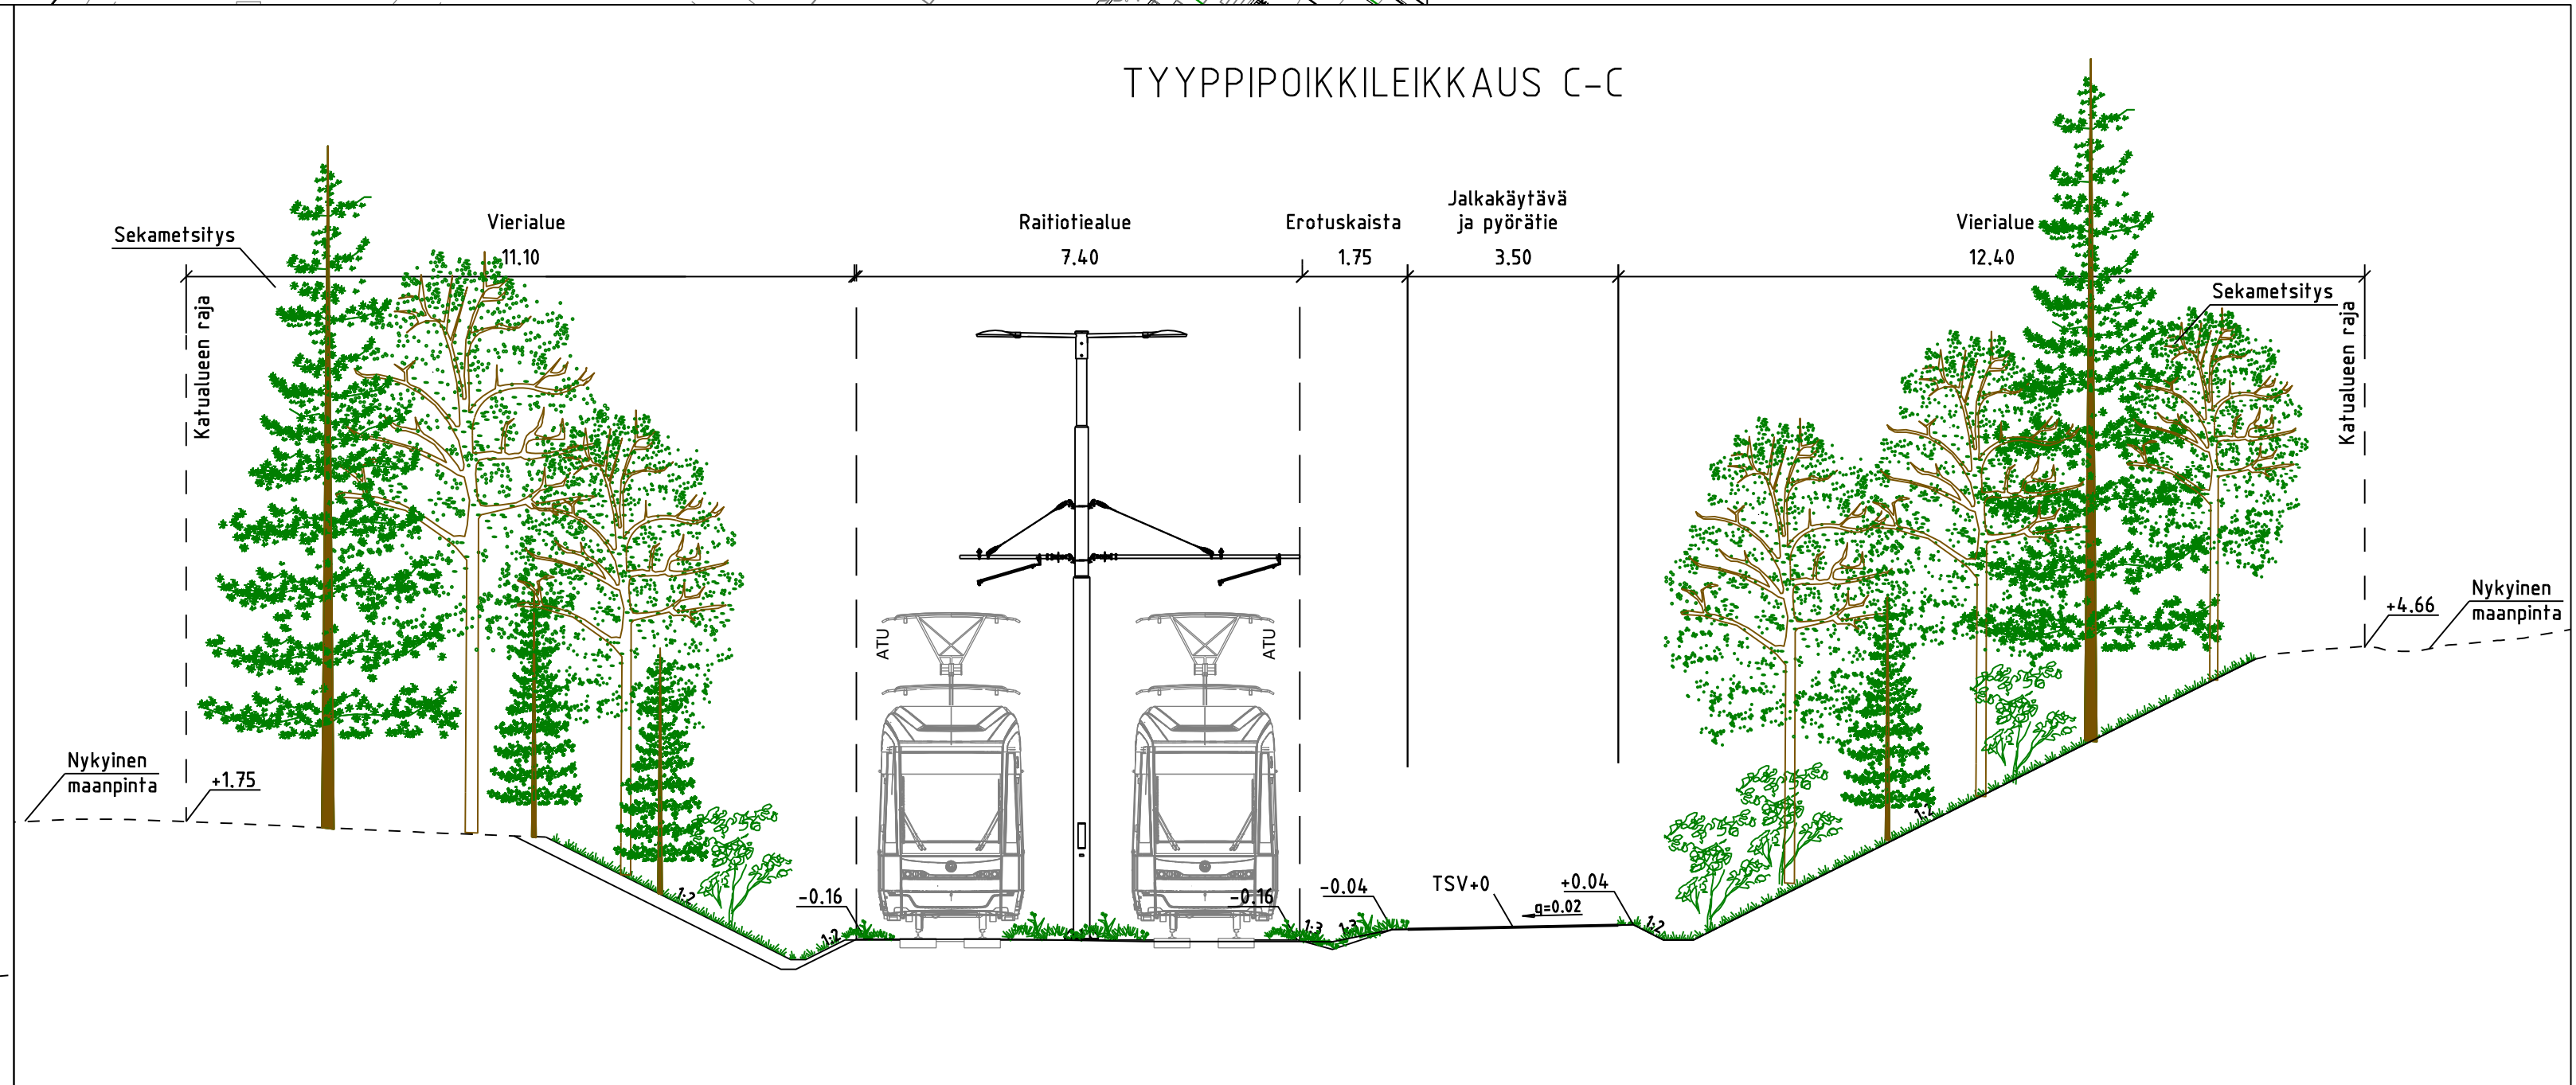


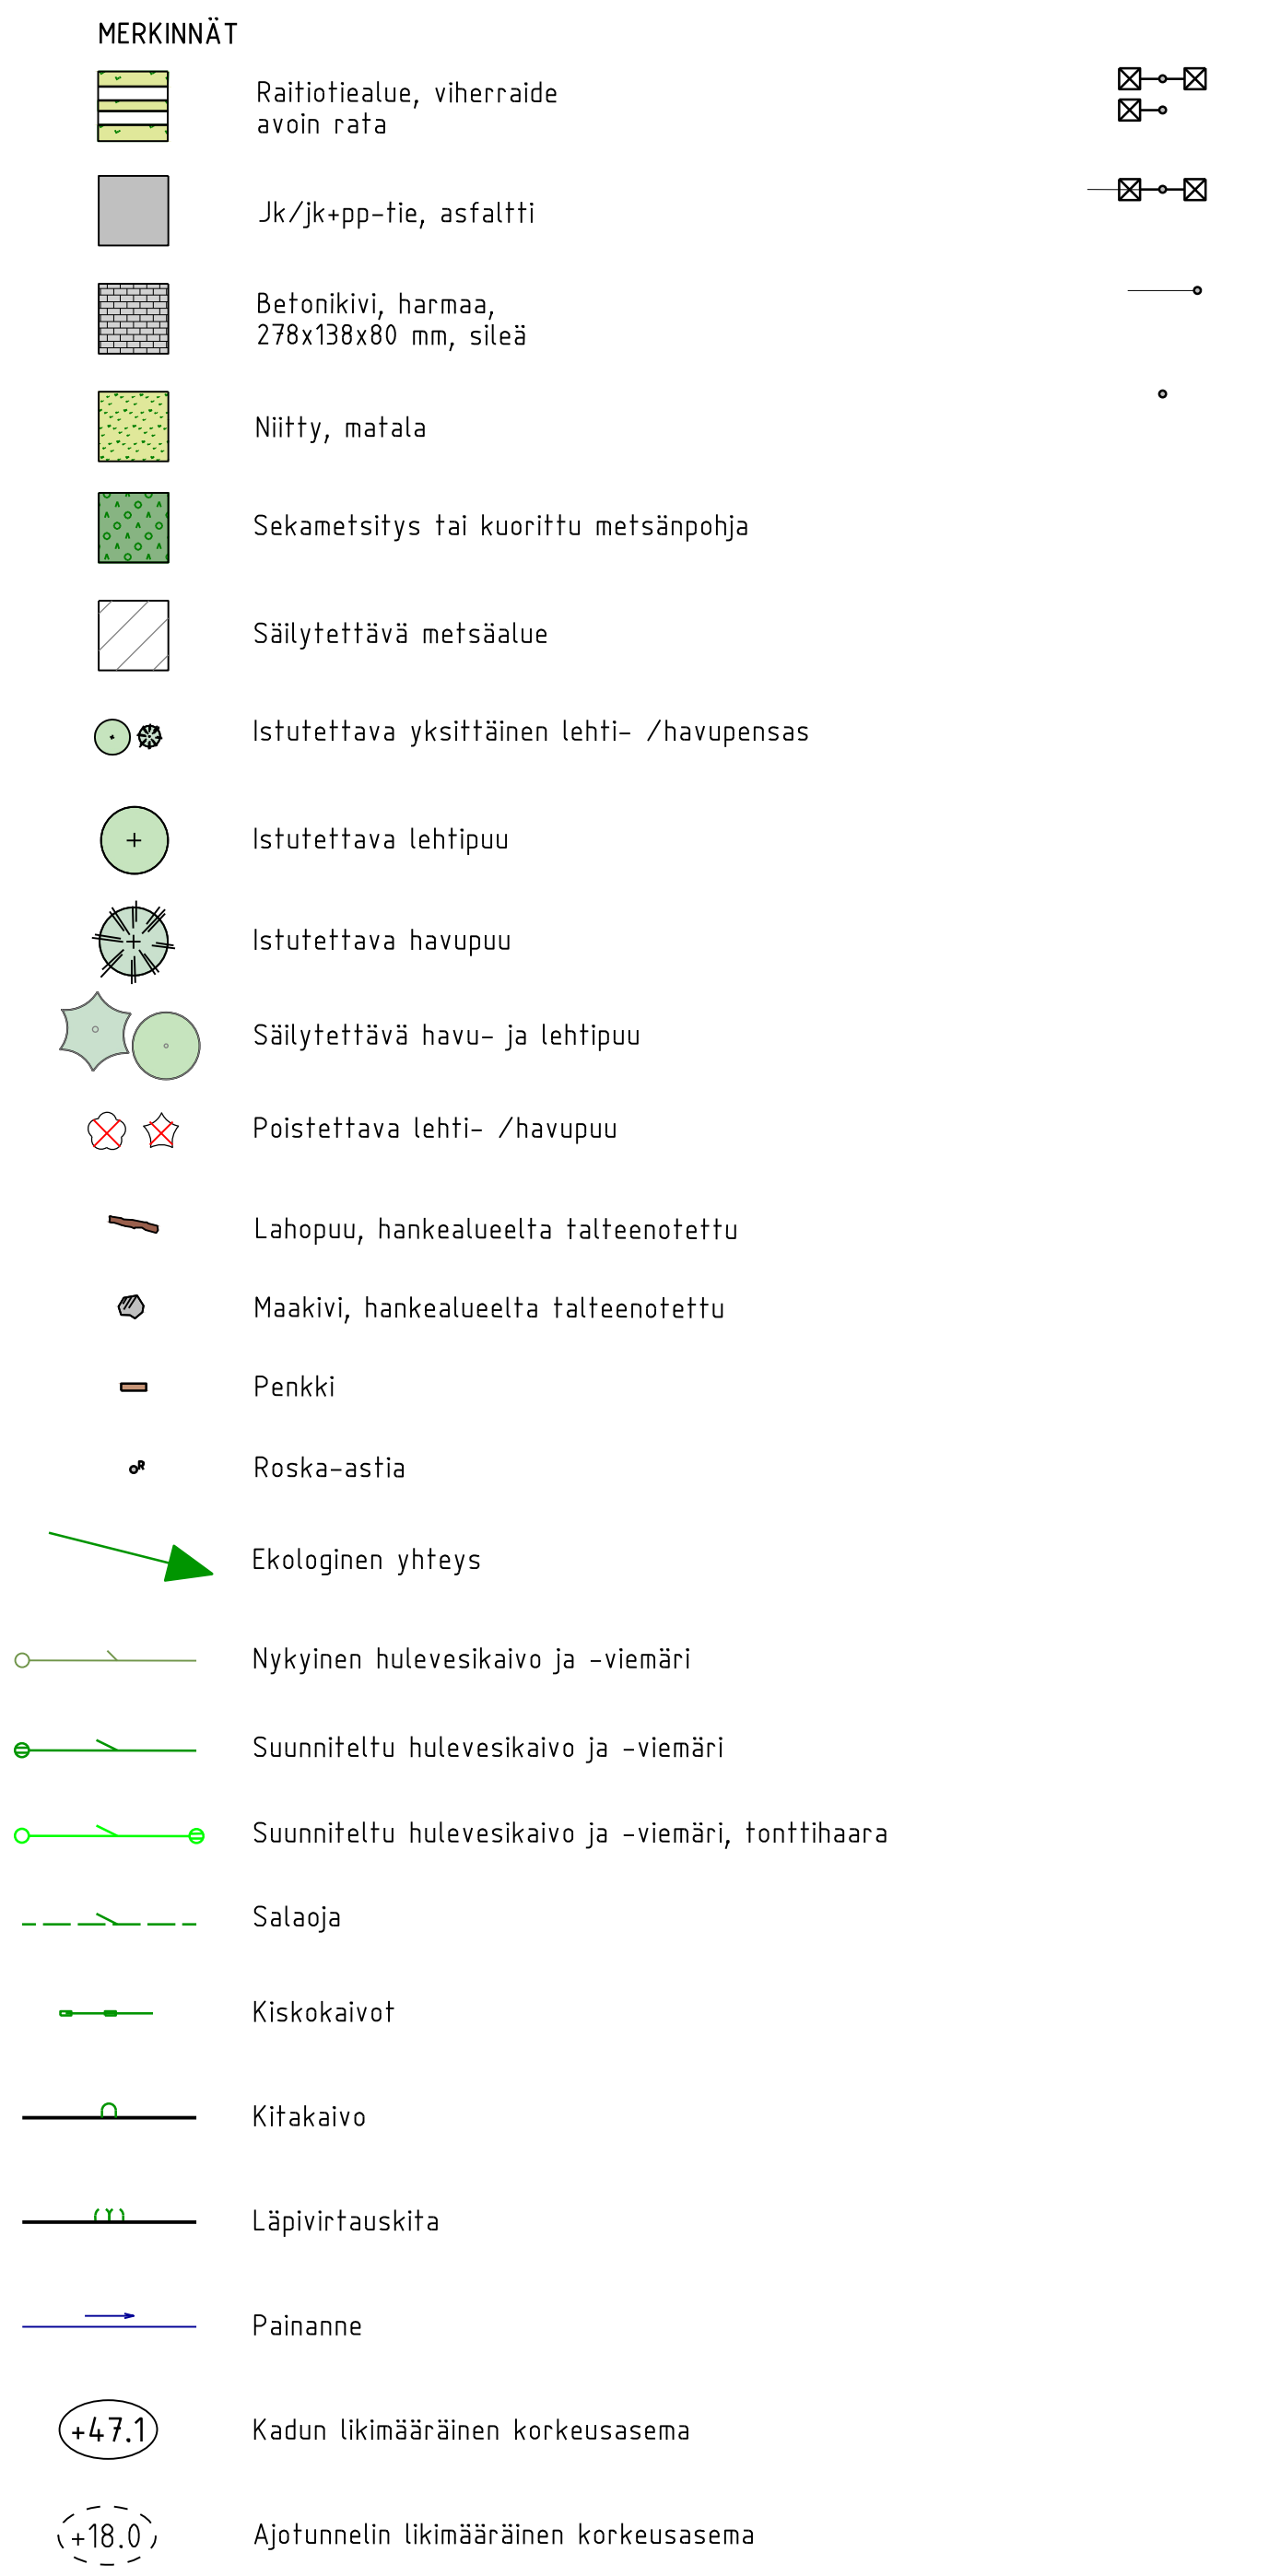

 VANTAAN KAUPUNKI KADUT JA PUISTOT		xx.xx.2025	Hyv.
		xx.xx.2025	Tark.
		xx.xx.2025	Suunn.
93	VAARALA RIVIERANRAITIO KATUSUUNNITELMA	931400 VANTAAN RATIKKA; ETELÄINEN VAARALA JA POHJOINEN LÄNSIMÄKI	Mittakaava 1:500 1:100 Koord.järj. ETRS-GK25 Korkeusjärj. N2000
209	HALLINNOLLISET KATUSUUNNITELMAT 	 	
GEOTEKNIikka		xx.xx.2025 xx.xx.2025 xx.xx.2025	Hyv. Tark. Suunn. J. Pietilä / Sweco Finland
 HSY:n vesihuolto PL 100 00066 HSY p.0910 15611	 Nro 70733-	xx.xx.2025 xx.xx.2025 xx.xx.2025 xx.xx.2025	Hyv. Tark. Tark. Tark.