58662-3A 58662-3B 58662-3C 58662-3D 58662-3E

Tyyppipoikkileikkaus
M-M
Tikkurilantie

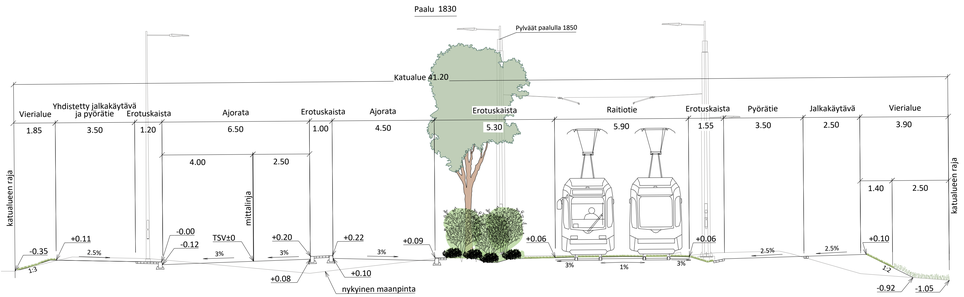

MERKINNÄT

- Ajorata, asfaltti
- Jalkakäytävä, jk+pp, asfaltti
- Pyörätie, baana läpiväriätty punaruskea asfaltti
- Betonikivi, harmaa
- Betonikivi, musta
- Noppakivi, harmaa
- Nurmikivi
- Kivituhka
- Kenttäkiveys
- Nurmiraide
- Puuvartinen maanpeitekasvillisuus
- Monilajinen lehtipensasryhmä, matala
- Monilajinen lehtipensasryhmä, korkea
- Biosuodatuspainanne + kostean paikan kasvillisuus
- Niitty, kukkiva
- Katunurmi /monilajinen kukkiva nurmi
- Poistettava puu tai pensas
- Säilytettävä puu
- Istutettava lehtipuu, suuri tai pieni / kapealatvuksinen, runkosuoja
- Istutettava yksittäispensas
- Nupukiviraita, 2 kiveä Noppakiviraita, 2/3 kiveä
- Luonnonreunatuki, V220, harmaa
- Madallettu luonnonreunatuki, V220, harmaa
- Luiskattu luonnonreunatuki, V220, harmaa
- Upotettu luonnonreunatuki, S220, harmaa
- Raitiotiekiskot
- Yhteiskäyttöpylväs, köysiportaali
- Valaisinpylväs
- Hulevesiviemäri, hulevesikaivo, läpivirtauskita ja kitakaivo
- Rakennettu hulevesiviemäri ja hulevesikaivo
- Hulevesirumpu
- Poistettava rakenne
- Painanne
- Oleva oja
- Liikennevalo-ohjaus
- Ratasähköpylväs
- Pysäkkikatos
- Jäteastia
- Kaide
- +14.4 Likimääräinen korkeusasema

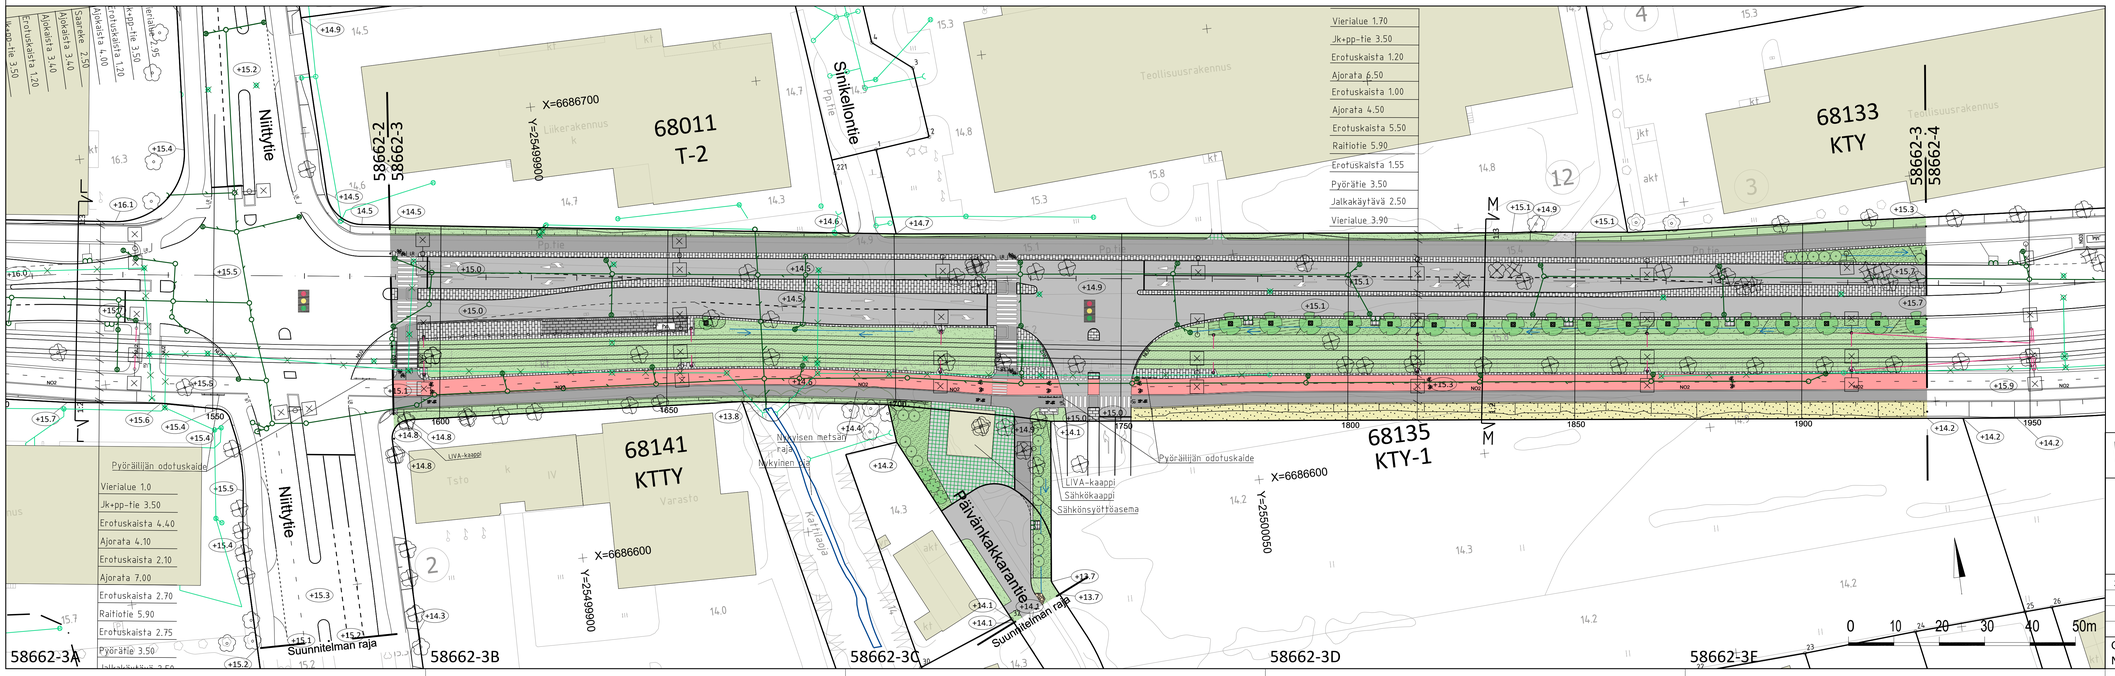

VANTAAN KAUPUNKI KADUT JA PUISTOT		23.02.2024	Hyv Tark. S. Hakkarainen Suunn.
68 KOIVUHAKA TIKKURILANTIE VÄLILLÄ NIITTYTIE - KEIHOLEHDENKUJA KATUSUUNNITELMA	682200 JA 682300MA VANTAAN RATIKKA: KOIVUHAKA 681000 KOIVUHAKA 3 C	Mittakaava 1:100 1:500	Koord.järj. ETRS-GK25 Korkeusjärj. N2000 Liitt.piir.nro 58662-2 58662-4
209 HALLINNOLLISET KATUSUUNNITELMAT			Piir.nro 58662-3
GEOTEK-NIIKKA	Hyv. Tark.	SWECO 16.02.2024 16.02.2024	Tark. T. Mäkelä Suunn. A. Heinonen