58662-4A 58662-4B 58662-4C 58662-4D

Tyyppipoikkileikkaus N-N
Tikkurilantie

Paalu 2070

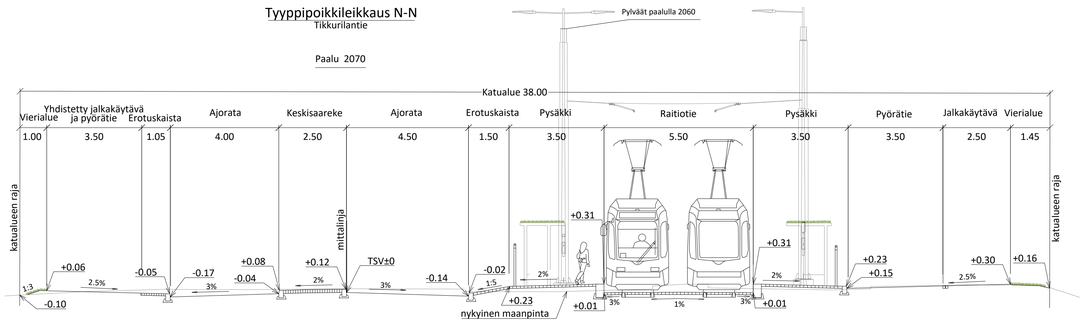

Tyyppipoikkileikkaus O-O
Tikkurilantie

Paalu 2130

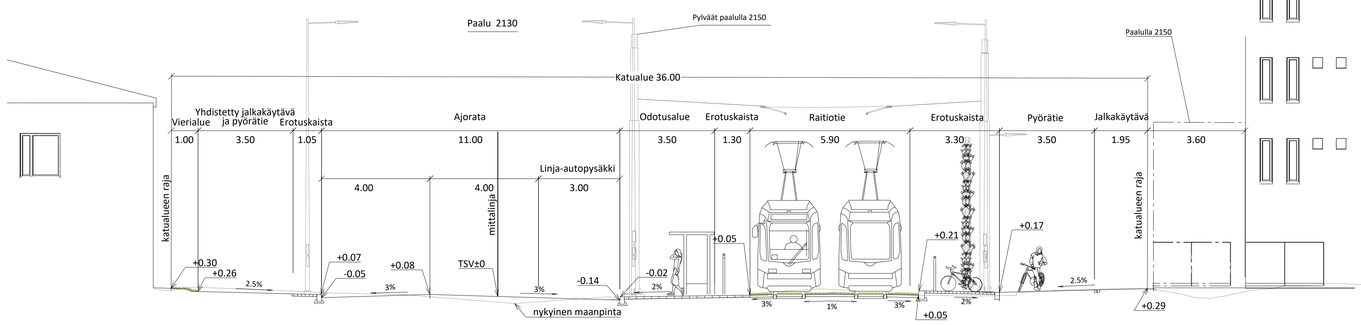

MERKINNÄT

- Ajorata, asfaltti
- Jalkakäytävä, jk+pp, asfaltti
- Pyörätie, baana läpivärjätty punaruskea asfaltti
- Betonikivi, valkoinen
- Betonikivi, harmaa
- Betonikivi, musta
- Noppakivi, harmaa
- Nurmikivi
- Kivituhka
- Raitiotien ylityspaikka, ruskea betoni
- Nurmiraide
- Puuvartinen maanpeitekasvillisuus
- Ruohovartinen maanpeitekasvillisuus
- Monilajinen lehtipensasryhmä, matala
- Biosuodatuspainanne + kostean paikan kasvillisuus
- Dynaaminen perennaistutus
- Niitty, kukkiva
- Katunurmi /monilajinen kukkiva nurmi
- Poistettava puu tai pensas
- Säilytettävä puu
- Istutettava lehtipuu, suuri tai pieni / kapealatvuksinen, runkosuoja
- Istutettava yksittäispensas
- Köynnöspylväs, maaritilä ja kantava kasvualusta
- NU2 / NO2 NO3 Nupukiviraita, 2 kiveä Noppakiviraita, 2/3 kiveä
- Luonnonreunatuki, V220, harmaa
- Madallettu luonnonreunatuki, V220, harmaa
- Luiskattu luonnonreunatuki, V220, harmaa
- Upotettu luonnonreunatuki, S220, harmaa
- Raitiotiekiskot
- Ratasähköpylväs
- Valaisinpylväs
- Yhteiskäyttöpylväs, köysiportaali
- Hulevesiviemäri, hulevesikaivo, läpivirtauskita ja kitakaivo
- Rakennettu hulevesiviemäri ja hulevesikaivo
- Hulevesirumpu
- Poistettava hulevesirakenne
- Painanne
- Liikennevalo-ohjaus
- Pys. Pys. Pysäkkikatos, viherkatto Pysäkkikatos
- Jäteastia
- Pyöräteline
- Kaide
- Pyöräilijän odotuskaide
- +14.4 Likimääräinen korkeusasema

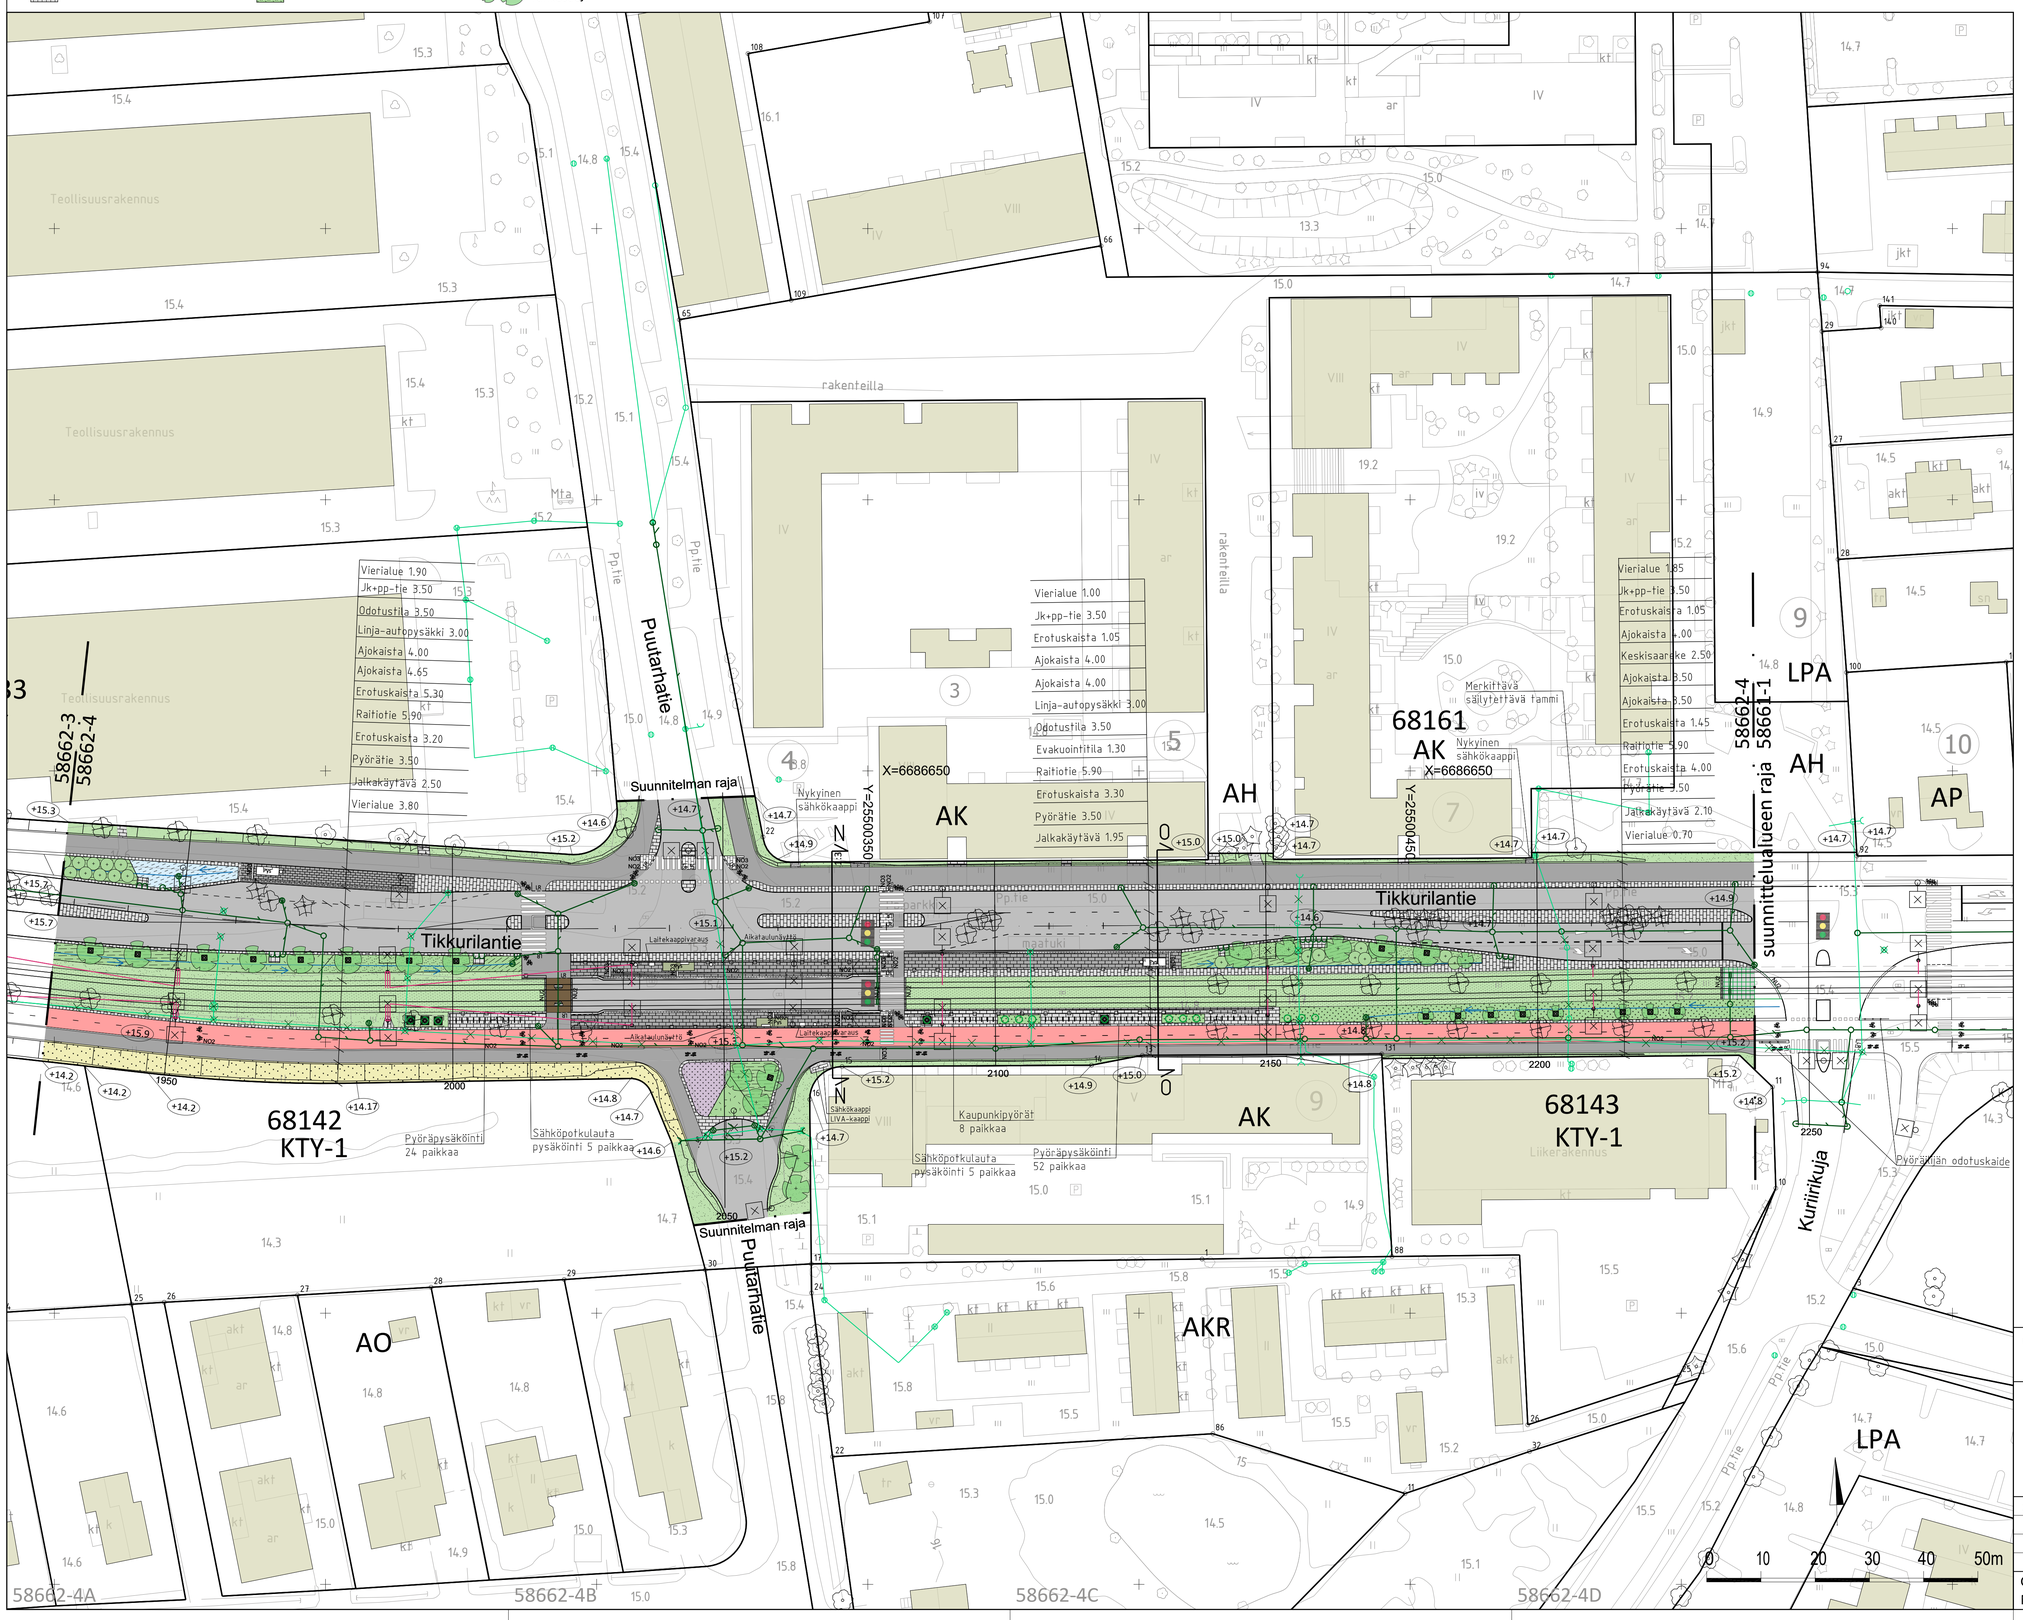

VANTAAN KAUPUNKI
KADUT JA PUISTOT

23.02.2024	Hyv.		
	Tark.	S. Hakkarainen	
	Suunn.		

68 KOIVUHAKA

TIKKURILANTIE
VÄLILLÄ KEIHOLEHDENKUJA - KURIIRIKUJA

KATUSUUNNITELMA

682200 JA 682300MA
VANTAAN RATIKKA:
KOIVUHAKA
681000 KOIVUHAKA 3 C

Mittakaava	Koord.järj.
1:100	ETRS-GK25
1:500	Korkeusjärj. N2000

Liitt.piir.nro
58662-3
58661-1

209 HALLINNOLLISET KATUSUUNNITELMAT

Piir.nro
58662-4

GEOTEK-NIIKKA

Hyv.			
Tark.			

SWECO Sustainable engineering and design Swecon Infra & Rail Oy, Hiekkapuun 3, 00509 Hel.

16.02.2024	Tark.	T. Mäkelä
16.02.2024	Suunn.	A. Heinonen