
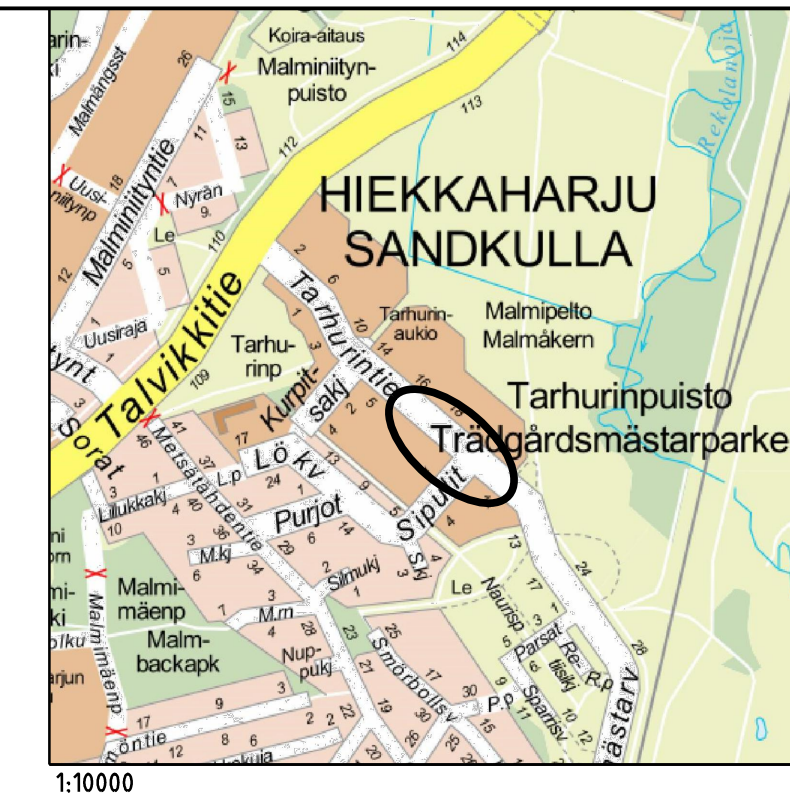
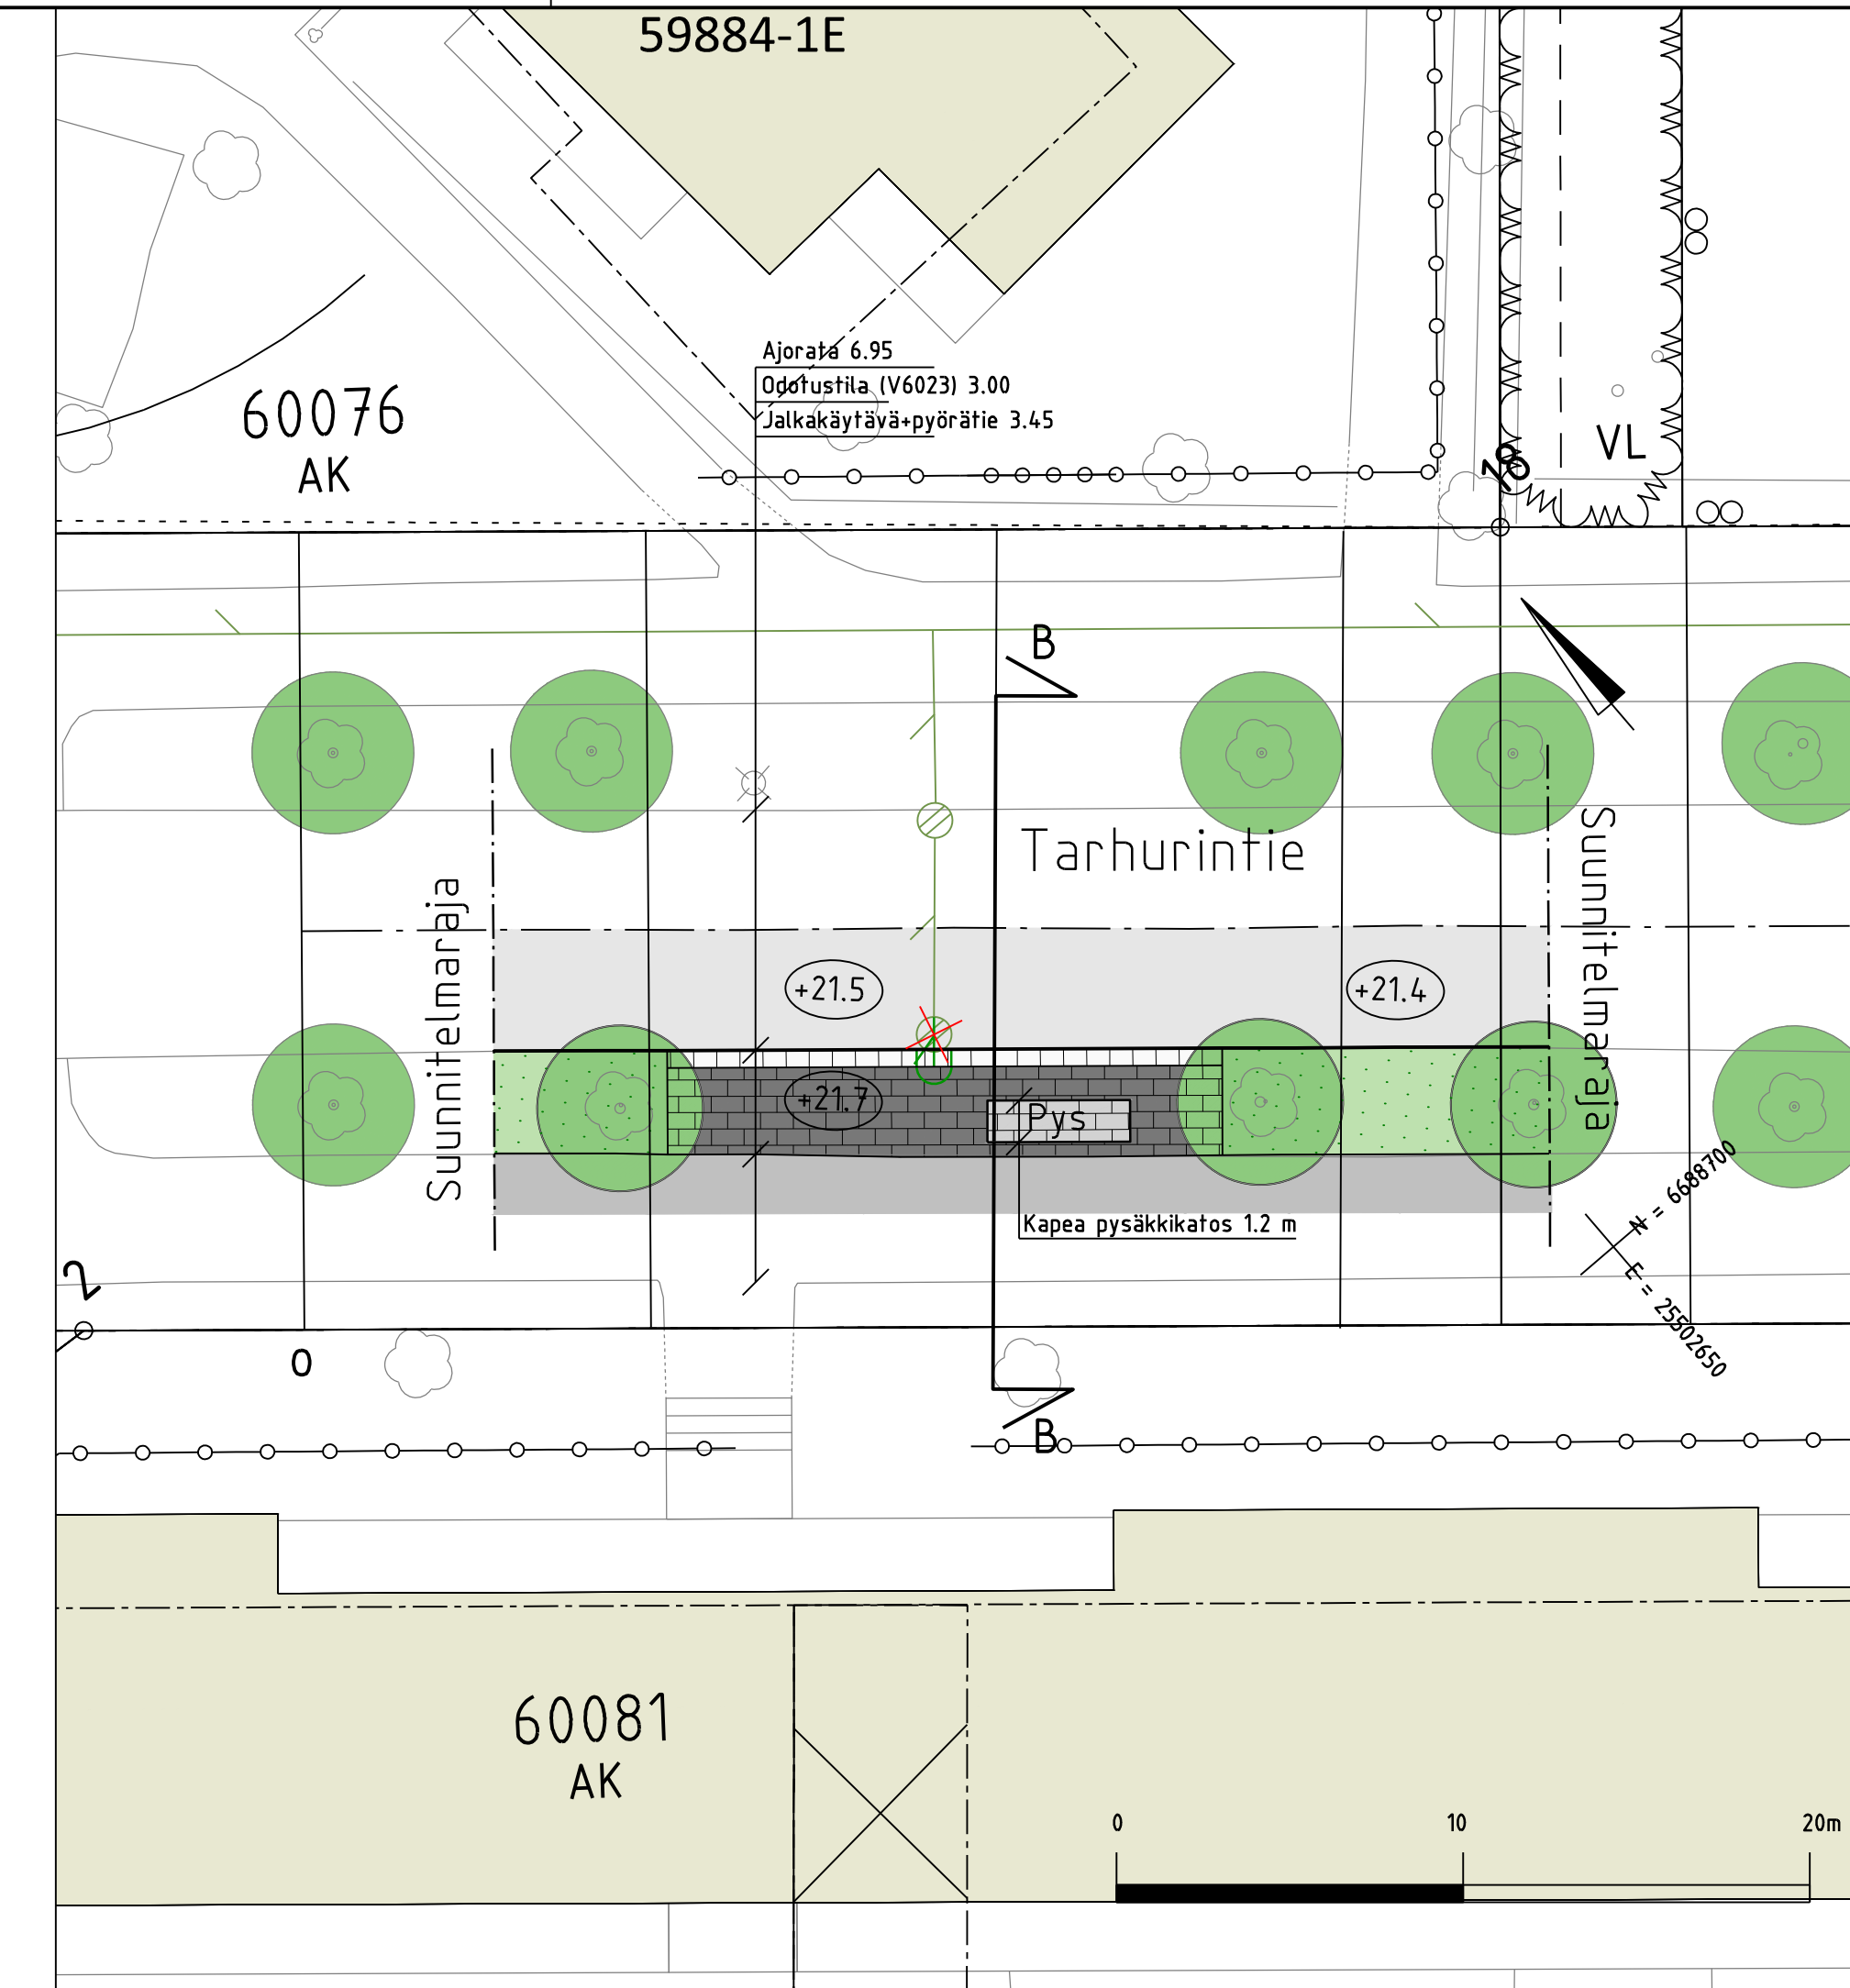
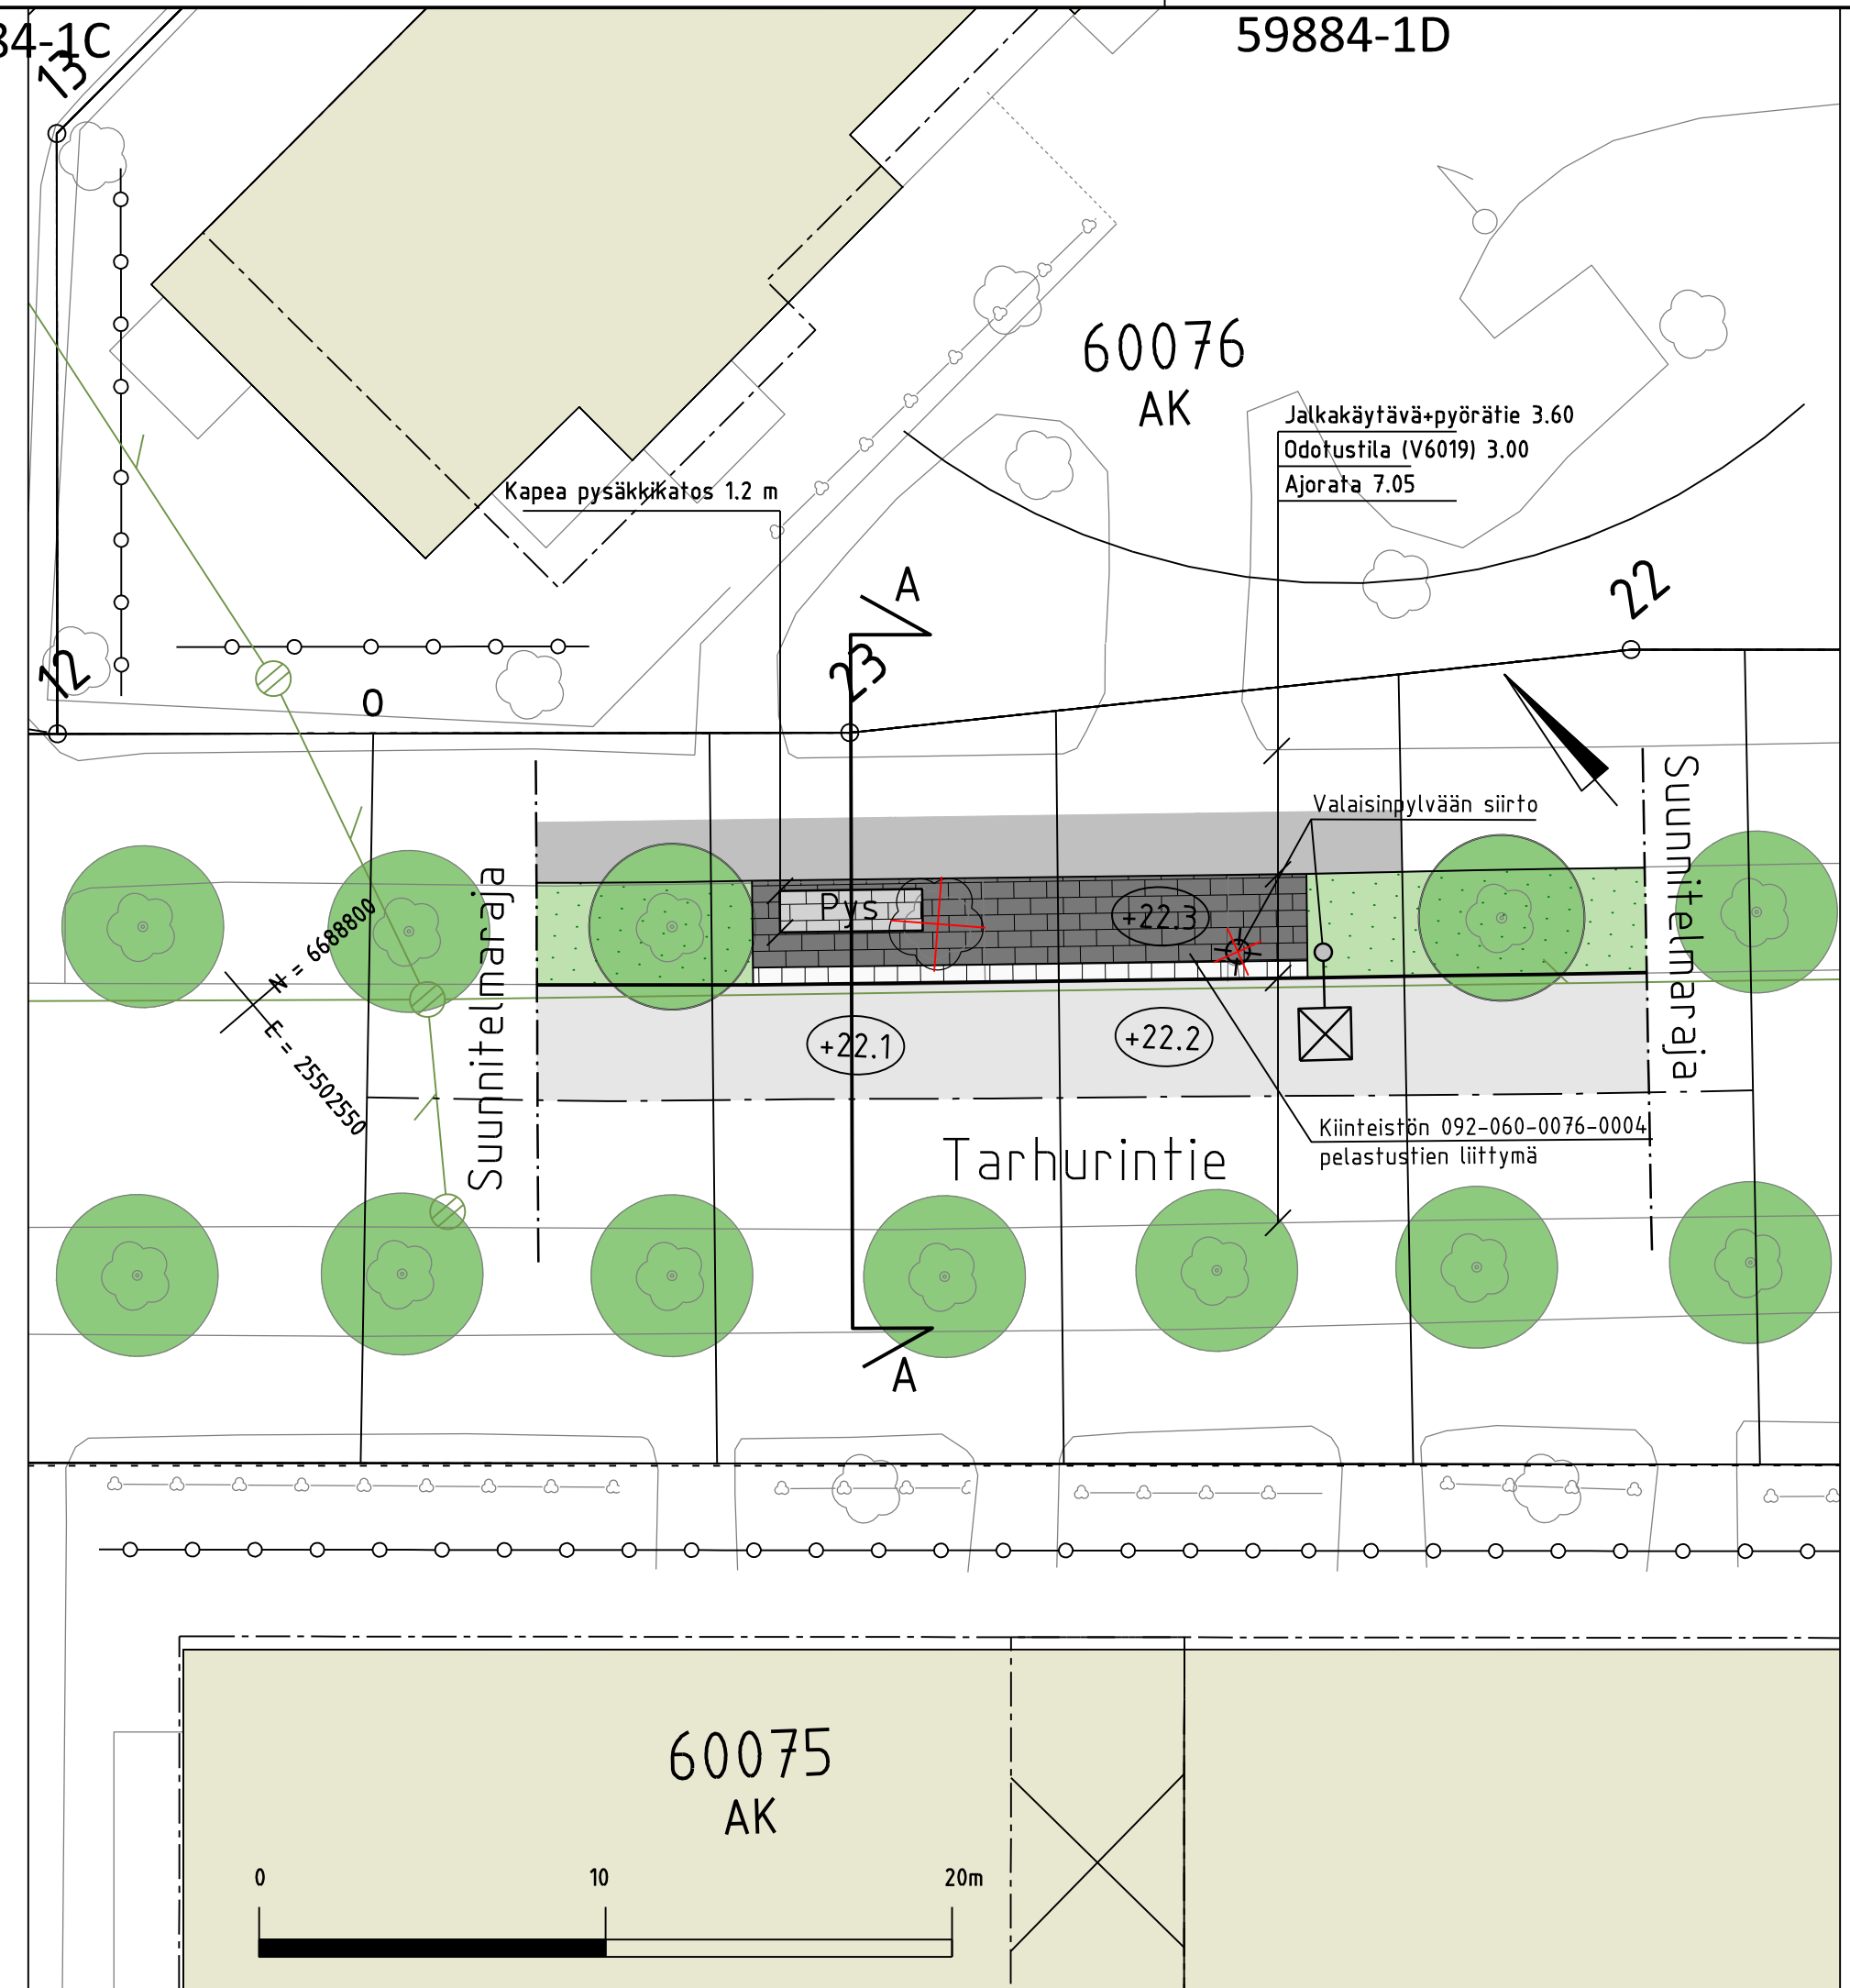
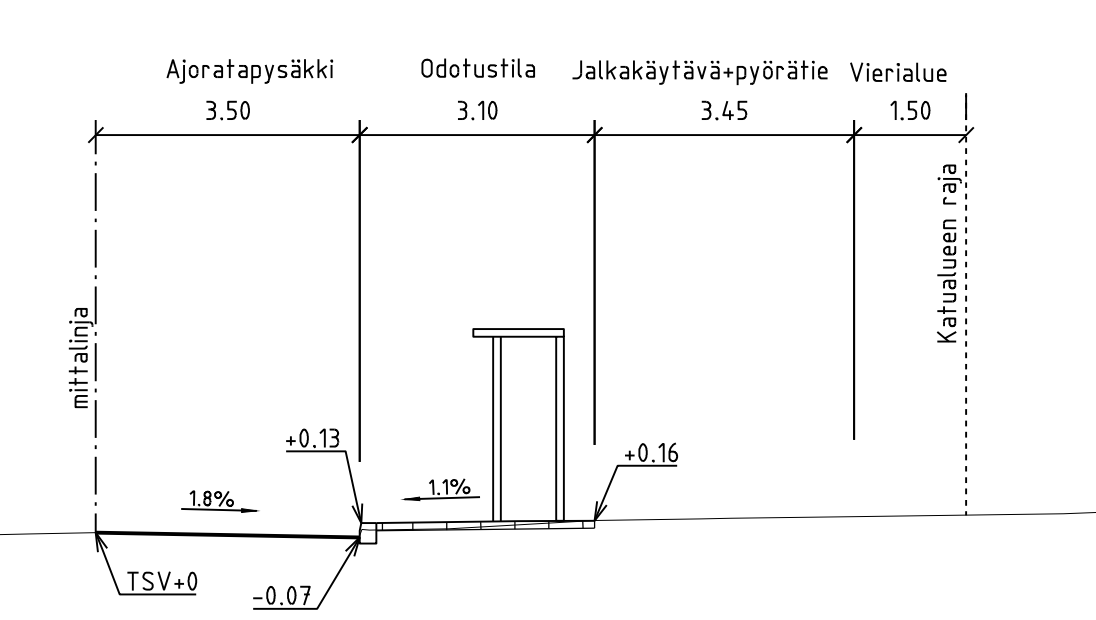


59884-1E

- | | |
|---|--|
|  | Ajanota, asfaltti |
|  | Jalkakäytävä+pyörätie, asfaltti |
|  | Nurmi |
|  | Betonikivi, harmaa/musta |
|  | Varoitusalue, valkoinen betonikivi |
|  | Reunatuki, luonnonkivi, harmaa |
|  | Nykyinen hulevesikaivo ja -viemäri |
|  | Poistettava hulevesikaivo |
|  | Suunniteltu kitakaivo ja hulevesiviemäri |
|  | Pysäkkikatos |
|  | Säilytettävä lehtipuu |
|  | Poistettava lehtipuu |
|  | Poistettava valaisin |
|  | Suunniteltu valaisin |
|  | Nykyinen valaisin |
|  | Kadun likimääräinen korkeusasema |
|  | Nykyinen rakennus |

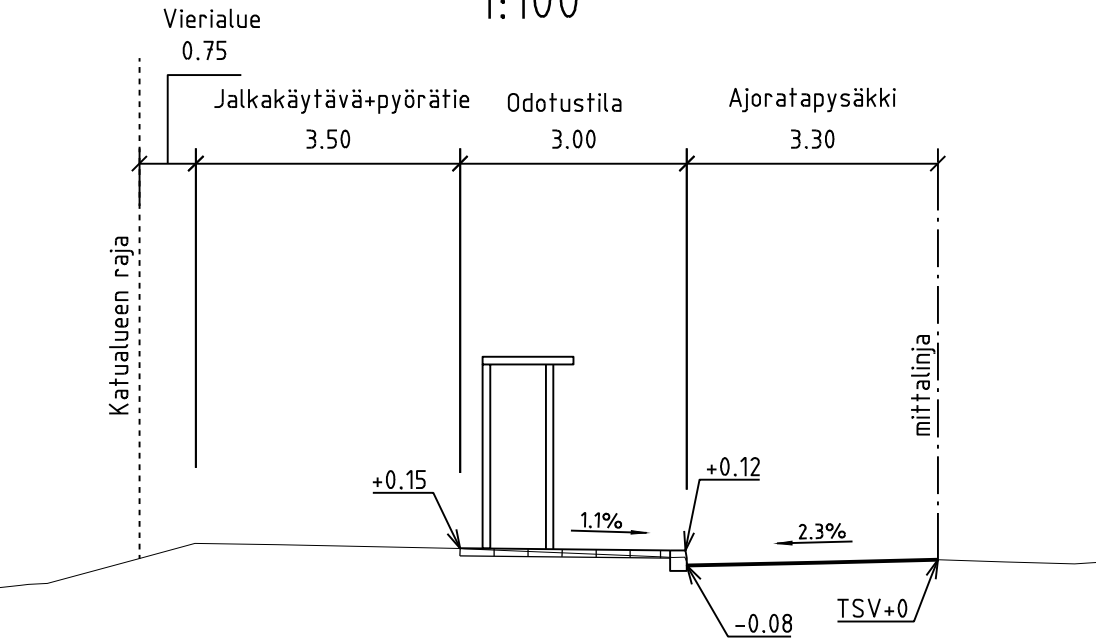

	VANTAAN KAUPUNKI KADUT JA PUISTOT				Hyv.	
					18.11.2025	Tark. Marjut Viljanen Suunn.
60	HIEKKAHARJU TARHURINTIE LINJA-AUTOPYSÄKIT V6019 JA V6023 TARHURINPUISTO KATUSUUNNITELMA				Mittakaava 1:200 1:100	Koord.järj. ETRS-GK25 Korkeusjärj. N2000
					Liitt. piir.nro	
209	HALLINNOLLISET KATUSUUNNITELMAT				Piir.nro	
					59884-1	
GEOTEK- NIIKKA	Hyv.				29.9.2025	Tark. Markus Lakanen Suunn. 29.9.2025
	Tark.				29.9.2025	Suunn. Tuomas Leinonen