


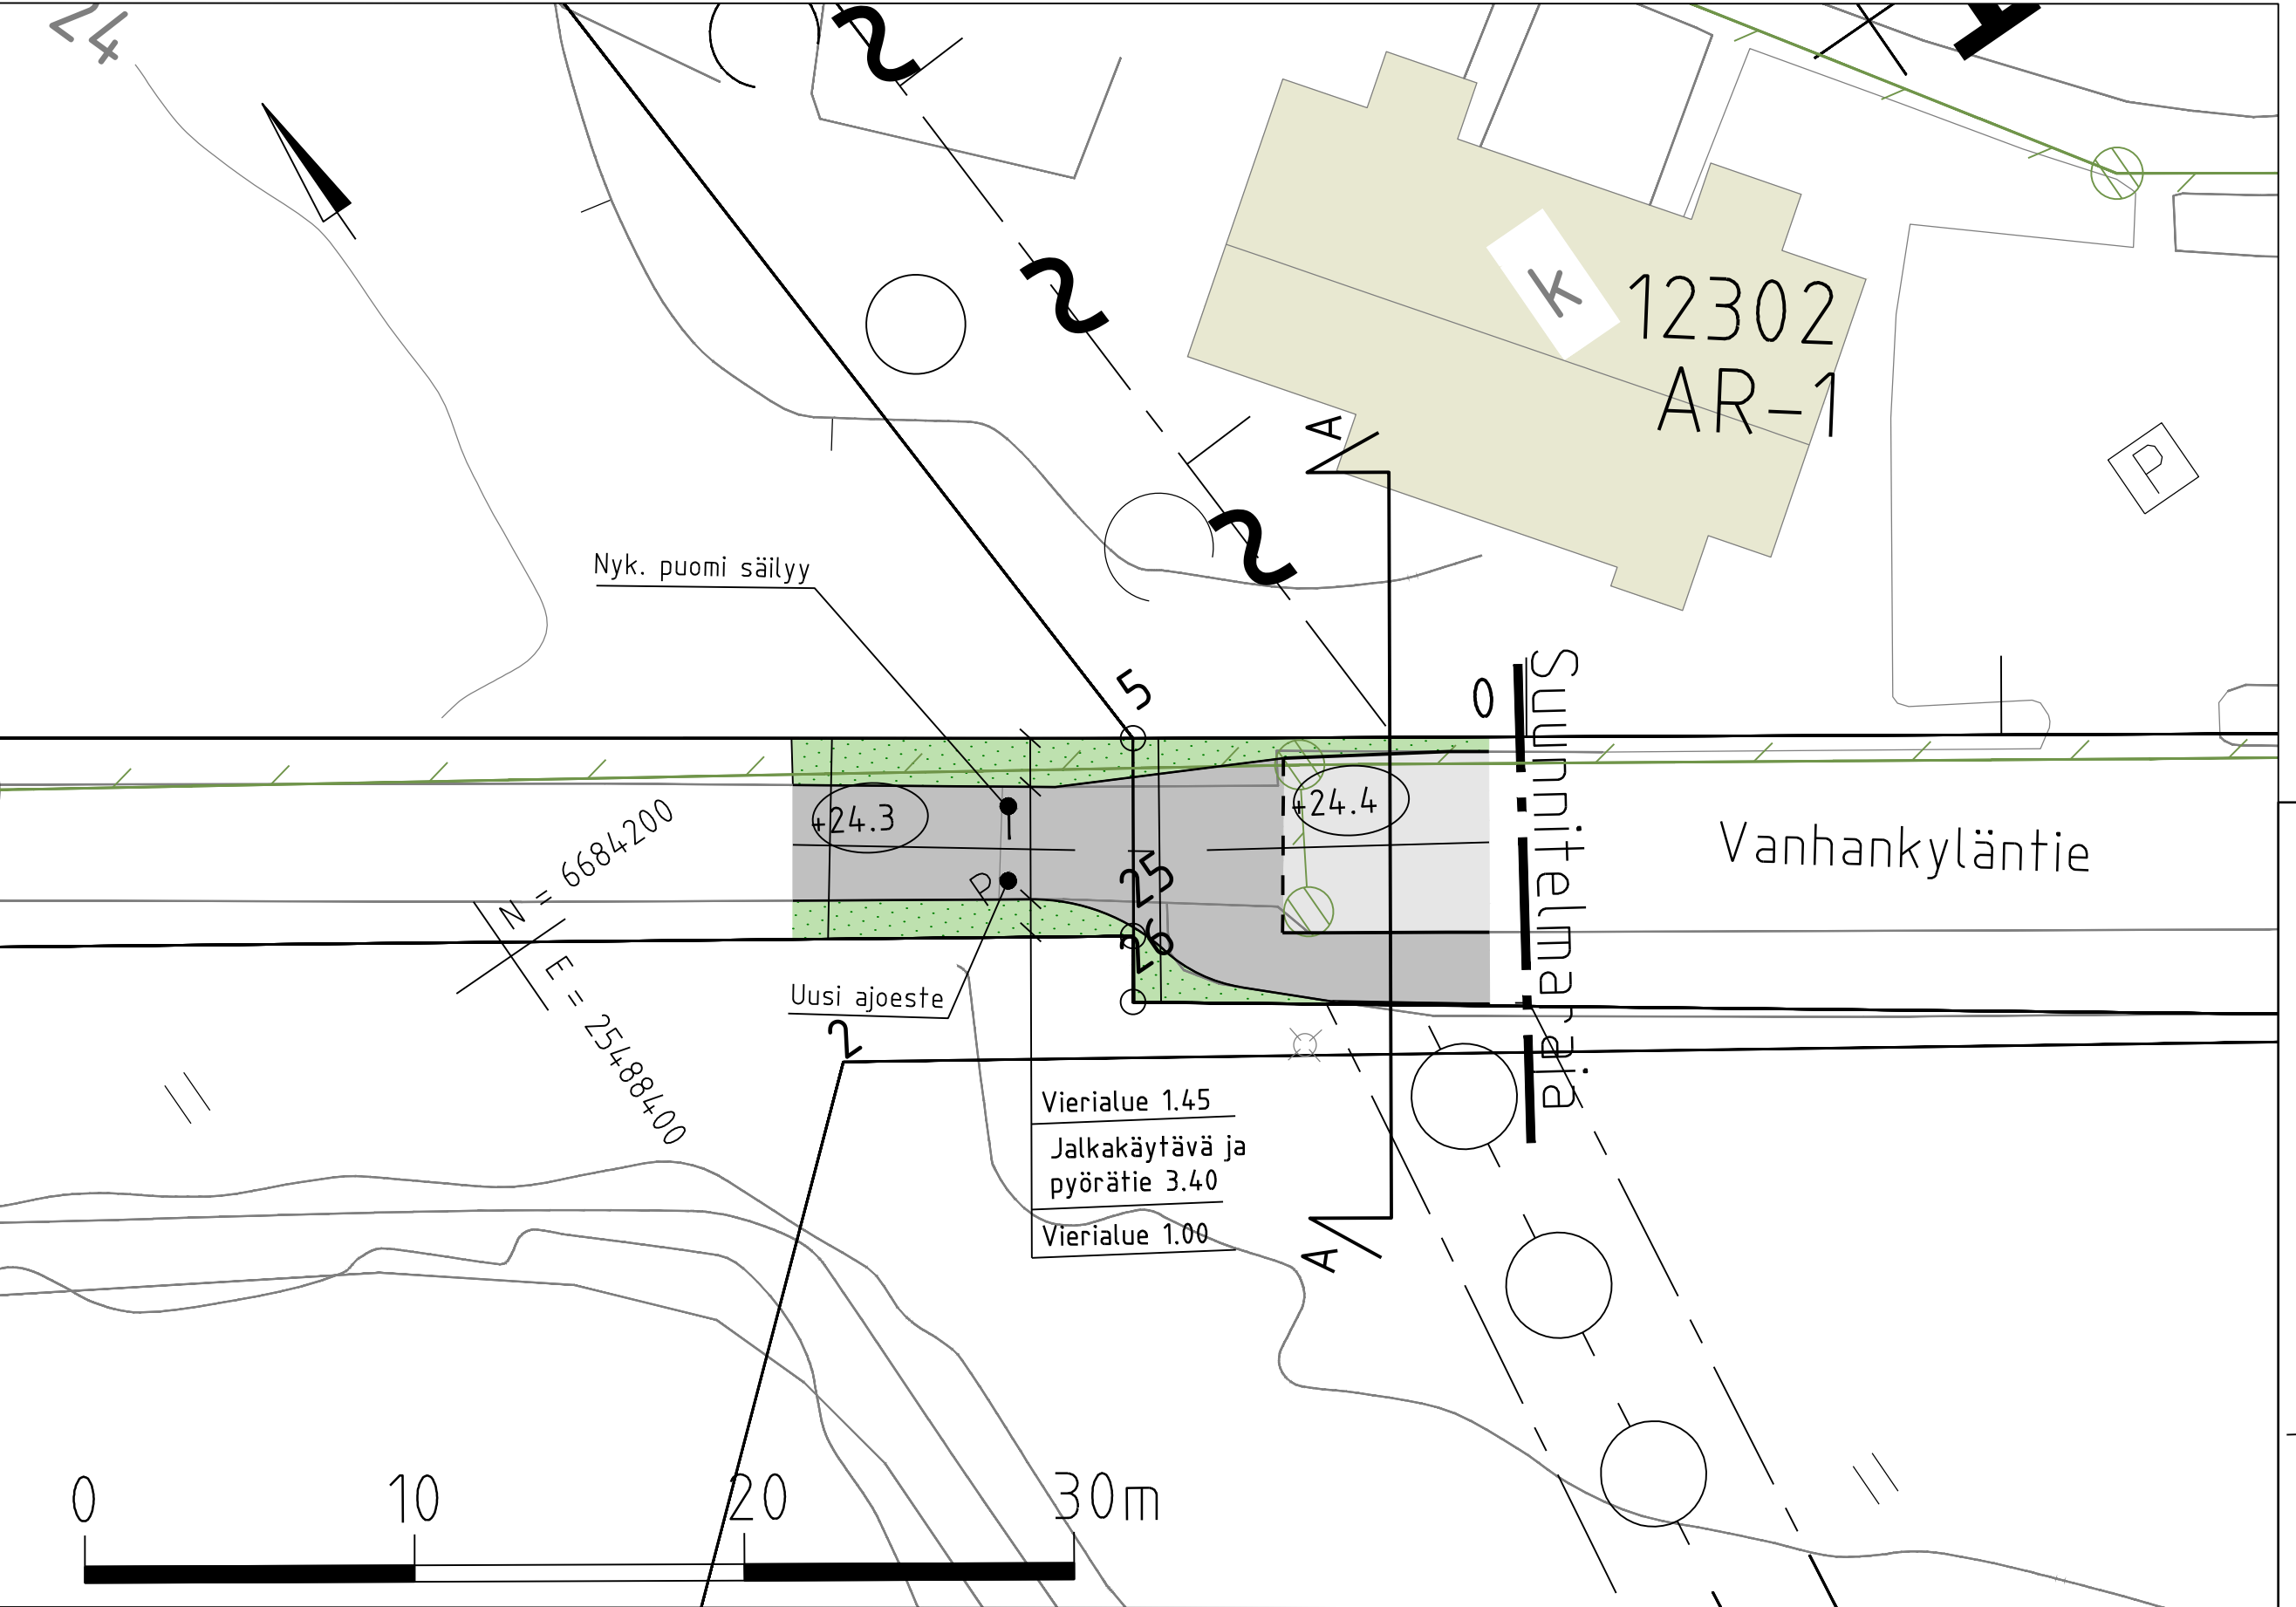


MERKINNÄT

- Ajorata, asfaltti
- Jalkakäytävä+pyörätie/
jalkakäytävä, asfaltti
- Nupukivi, punainen
- Soramurske
- Uusi/ennallistettava, nurmi
- Uusi/ennallistettava, niitty
- Nykyinen rakennus
- Istutettava lehtipuu

- Upotettu reunatuki, luonnonkivi,
harmaa
- Reunatuki, luonnonkivi,
harmaa
- Madallettu reunatuki, luonnonkivi,
harmaa
- Ajoeste, pollari
- Nykyinen puomi
- Suunniteltu valaisin
- Nykyinen valaisin
- Kadun likimääräinen korkeusasema
- Nykyinen hulevesikaivo ja -viemäri, huleveden purkuputki
- Suunniteltu hulevesikaivo ja -viemäri

VANHANKYLÄNTIE
TYYPPIPOIKKILEIKKAUS A-A
1:100

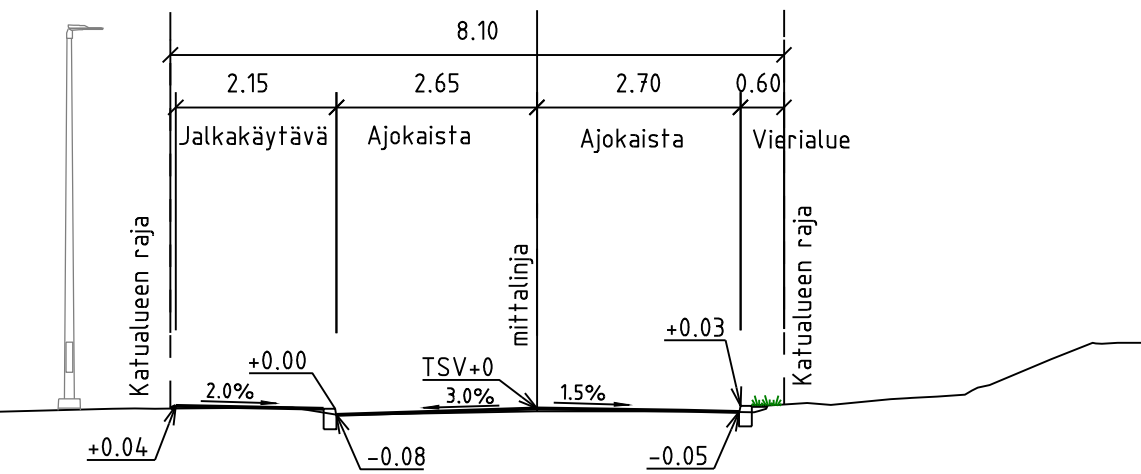

 VANTAAN KAUPUNKI KADUT JA PUISTOT		Hyv.	
10.11.2025		Tark.	Marjut Viljanen
Suunn.			
12 HÄMEENKYLÄ		Mittakaava	Koord.järj.
TAVASTKULLANMÄKI		1:200	ETRS-GK25
VÄLILLÄ TAVASTKULLANTIE - VANHANKYLÄNTIE		1:100	Korkeusjärj.
KATUSUUNNITELMA		Liitt. piir.nro	
209	HALLINNOLLISET KATUSUUNNITELMAT	Piir.nro	
		59867-1	
GEOTEK- NIIKKA		Hyv.	
Tark.			
 A-INSINÖÖRIT		20.10.2025	Tark.
		20.10.2025	Markus Lakanen
			Suunn.
			Joonas Jokinen

