58662-1A 58662-1B 58662-1C 58662-1D 58662-1E

Tyyppipoikkileikkaus G-G
Tikkurilantie

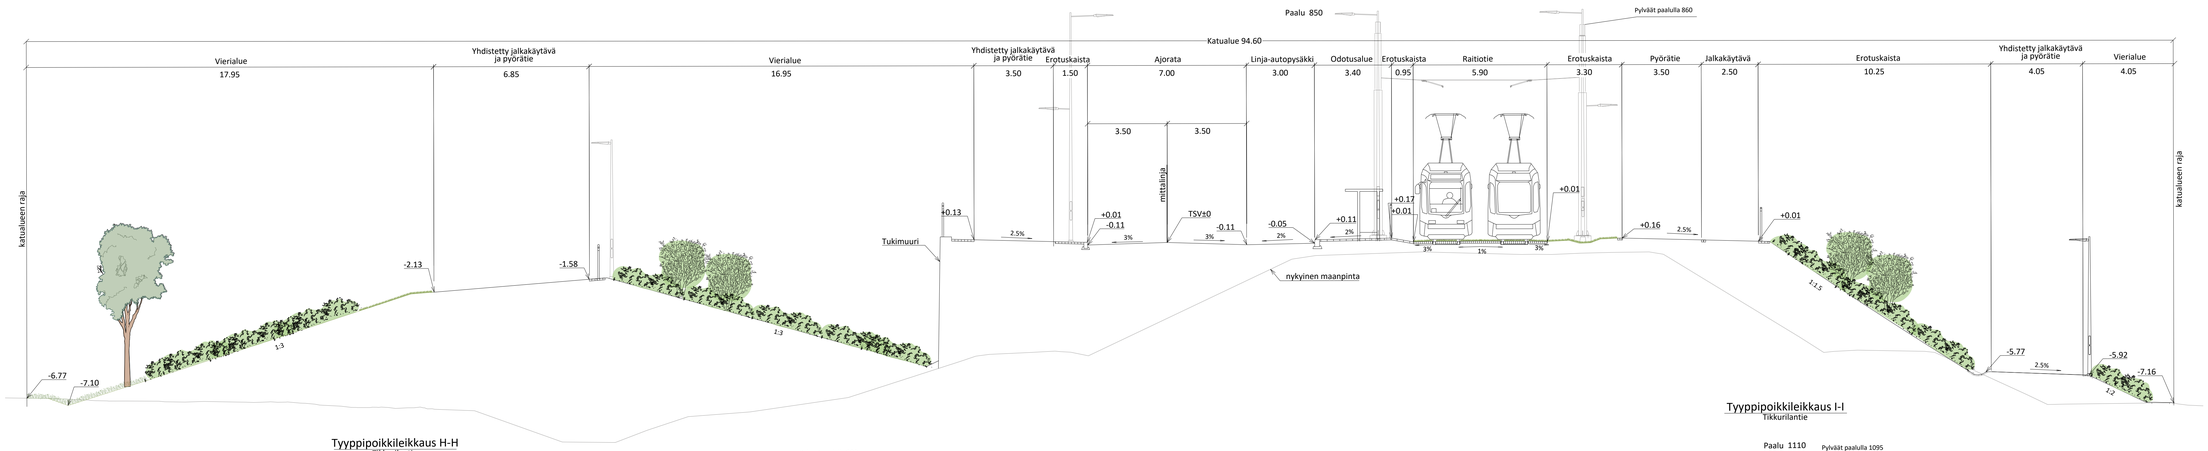

Tyyppipoikkileikkaus H-H
Tikkurilantie

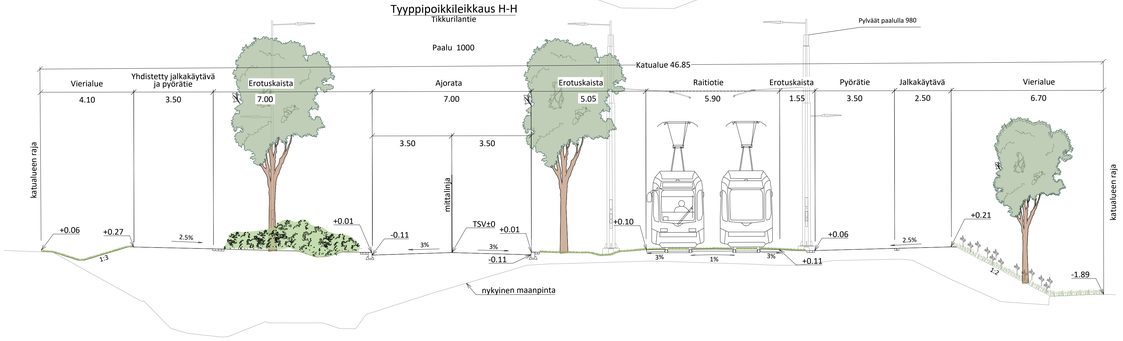

Tyyppipoikkileikkaus I-I
Tikkurilantie

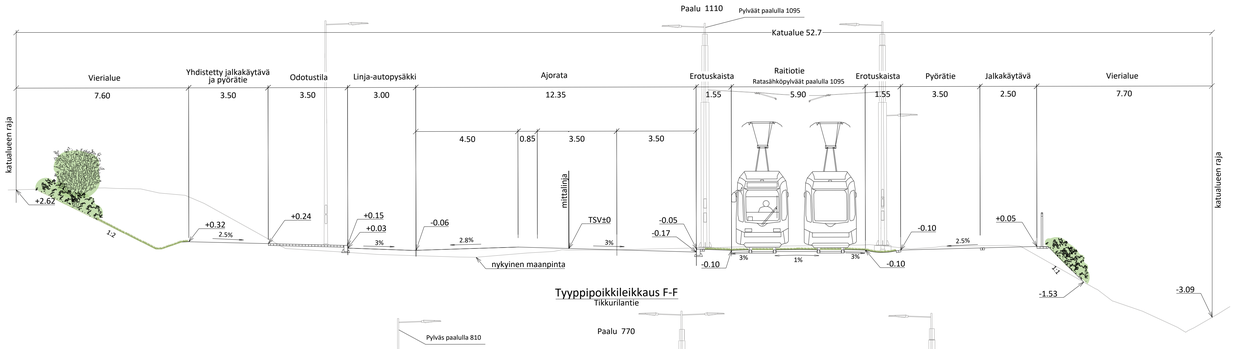

Tyyppipoikkileikkaus F-F
Tikkurilantie

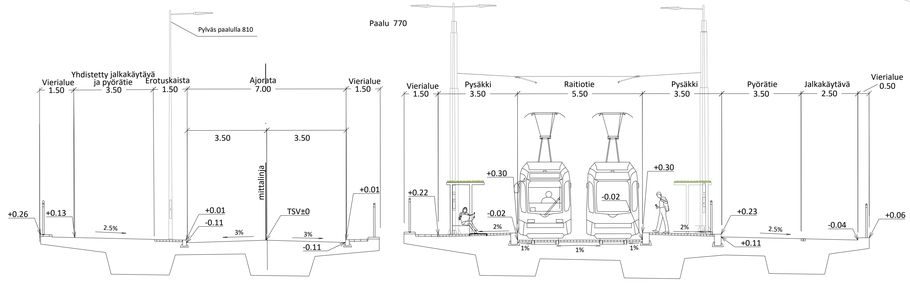

MERKINNÄT

- Ajorata, asfaltti
- Jalkakäytävä, jk+pp, asfaltti
- Pyörätie, baana läpivärjätty punaruskea asfaltti
- Betonikivi, valkoinen
- Betonikivi, harmaa
- Betonikivi, musta
- Noppakivi, harmaa
- Nurmikivi
- Kenttäkiveys
- Kivituhka
- Nurmiraide
- Monilajinen lehtipensasryhmä, matala
- Monilajinen lehtipensasryhmä, korkea
- Puuvartinen maanpeitekasvillisuus
- Ruohovartinen maanpeitekasvillisuus
- Biosuodatuspainanne + kostean paikan kasvillisuus
- Niitty, kukkiva
- Katunurmi /monilajinen kukkiva nurmi
- Poistettava puu tai pensas
- Istutettava sekametsä
- Säilytettävä puu
- Istutettava havupuu
- Istutettava lehtipuu, suuri tai pieni / kapealatvuksinen, runkosuoja
- Istutettava yksittäispensas
- NU2 / NO2 … NO3: Nupukiviraita, 2 kiveä / Noppakiviraita, 2/3 kiveä
- Luonnonreunatuki, V220, harmaa
- Madallettu luonnonreunatuki, V220, harmaa
- Luiskattu luonnonreunatuki, V220, harmaa
- Raitiotiekiskot
- Ratasähköpylväs
- Yhteiskäyttöpylväs, köysiportaali
- Valaisinpylväs
- Hulevesiviemäri, hulevesikaivo, läpivirtauskitä ja kitakaivo
- Rakennettu hulevesiviemäri ja hulevesikaivo
- Hulevesirumpu
- Tukimuuri
- Painanne
- Oleva oja
- Liikennevalo-ohjaus
- Pys / Pys: Pysäkkikatos, viherkatto / Pysäkkikatos
- Jäteastia
- Pyöräteline
- Kaide
- Hissivaraus
- Portaat
- +14.4: Likimääräinen korkeusasema
- Paikallinen ekologinen yhteys

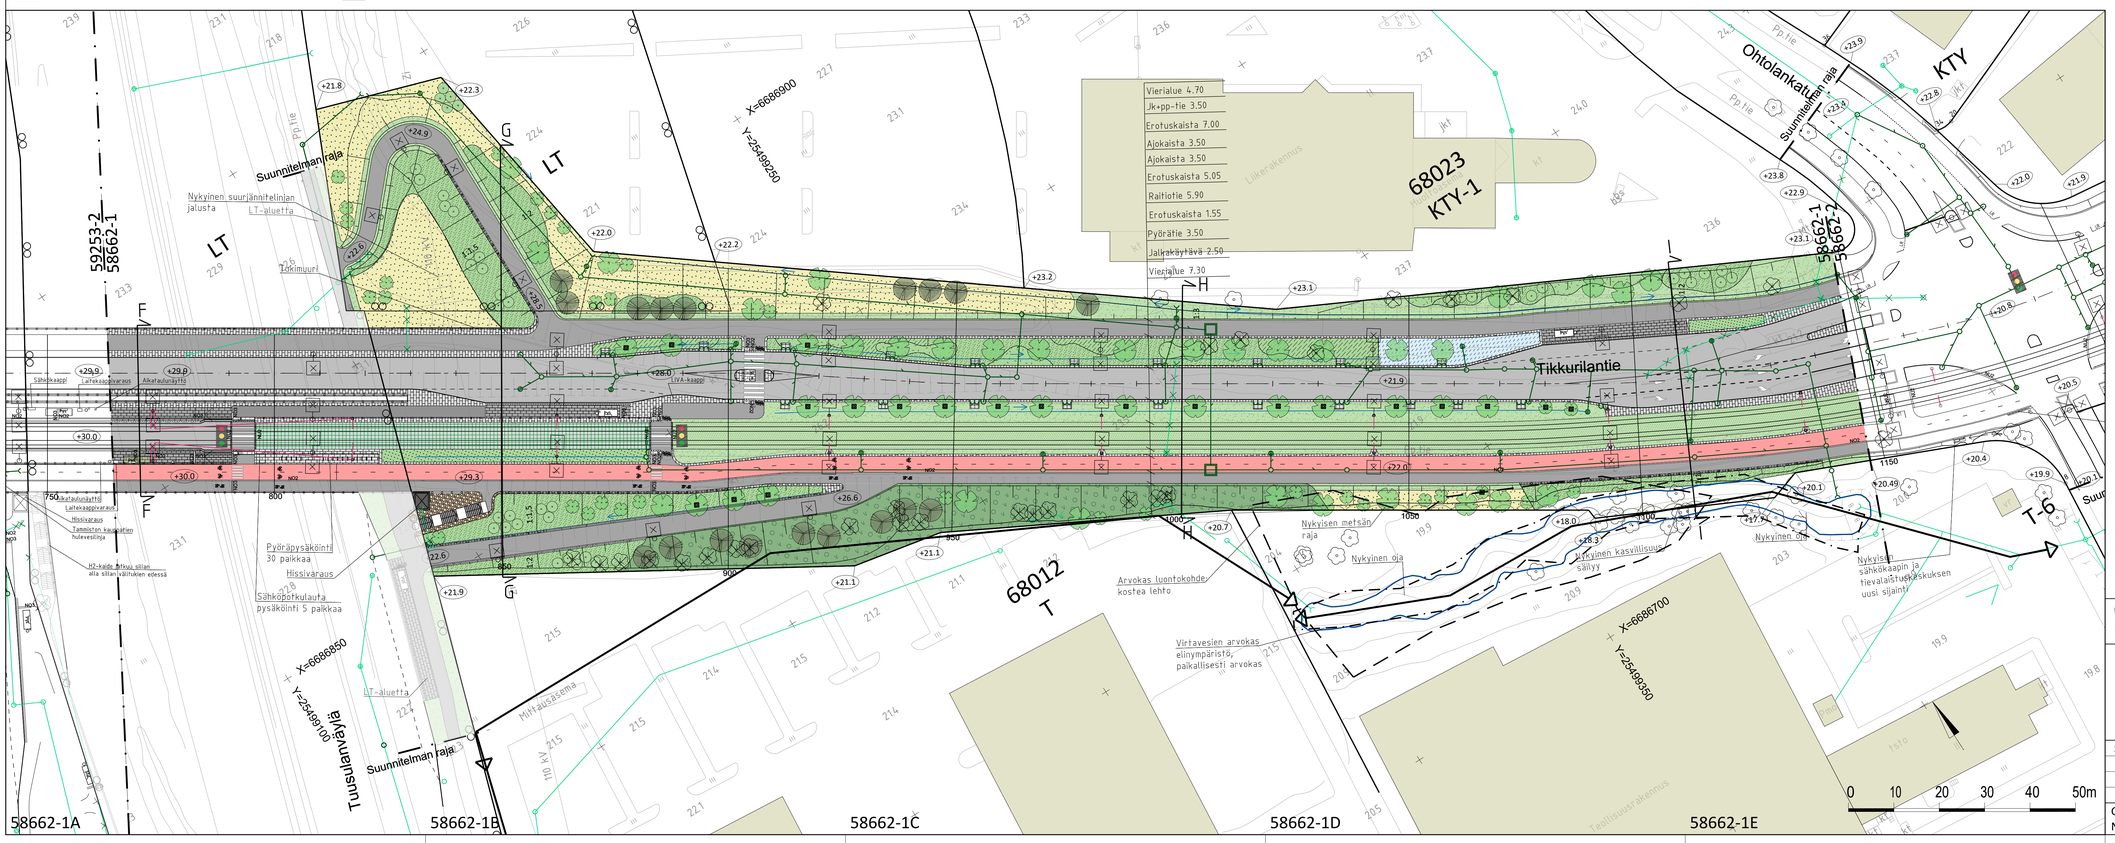

VANTAAN KAUPUNKI KADUT JA PUISTOT	23.02.2024	Hyv. Tark. S. Hakkarainen Suunn.	
68 KOIVUHAKA	682200 JA 682300MA VANTAAN RATIKKA: KOIVUHAKA 001499 TUUSULANTIEN KAAVAMUUTOKSET, 000638 VEROMIES, LENTOKENTTÄ, KOIVUHAKA, 520100 VEROMIES 1, 680200 KOIVUHAKA 1	Mittakaava 1:100 1:500	Koord.järj. ETRS-GK25 Korkeusjärj. N2000
TIKKURILANTIE VÄLILLÄ TUUSULANVÄYLÄ - OHTOLANKATU TUUSULANVÄYLÄN PYSÄKKI KATUSUUNNITELMA		Liitt.piir.nro 59253-2 58662-2	
209 HALLINNOLLISET KATUSUUNNITELMAT		Piir.nro 58662-1	
GEOTEK-NIIKKA	Hyv. Tark.	SWECO 16.02.2024 16.02.2024	Tark. T. Mäkelä Suunn. A. Heinonen