


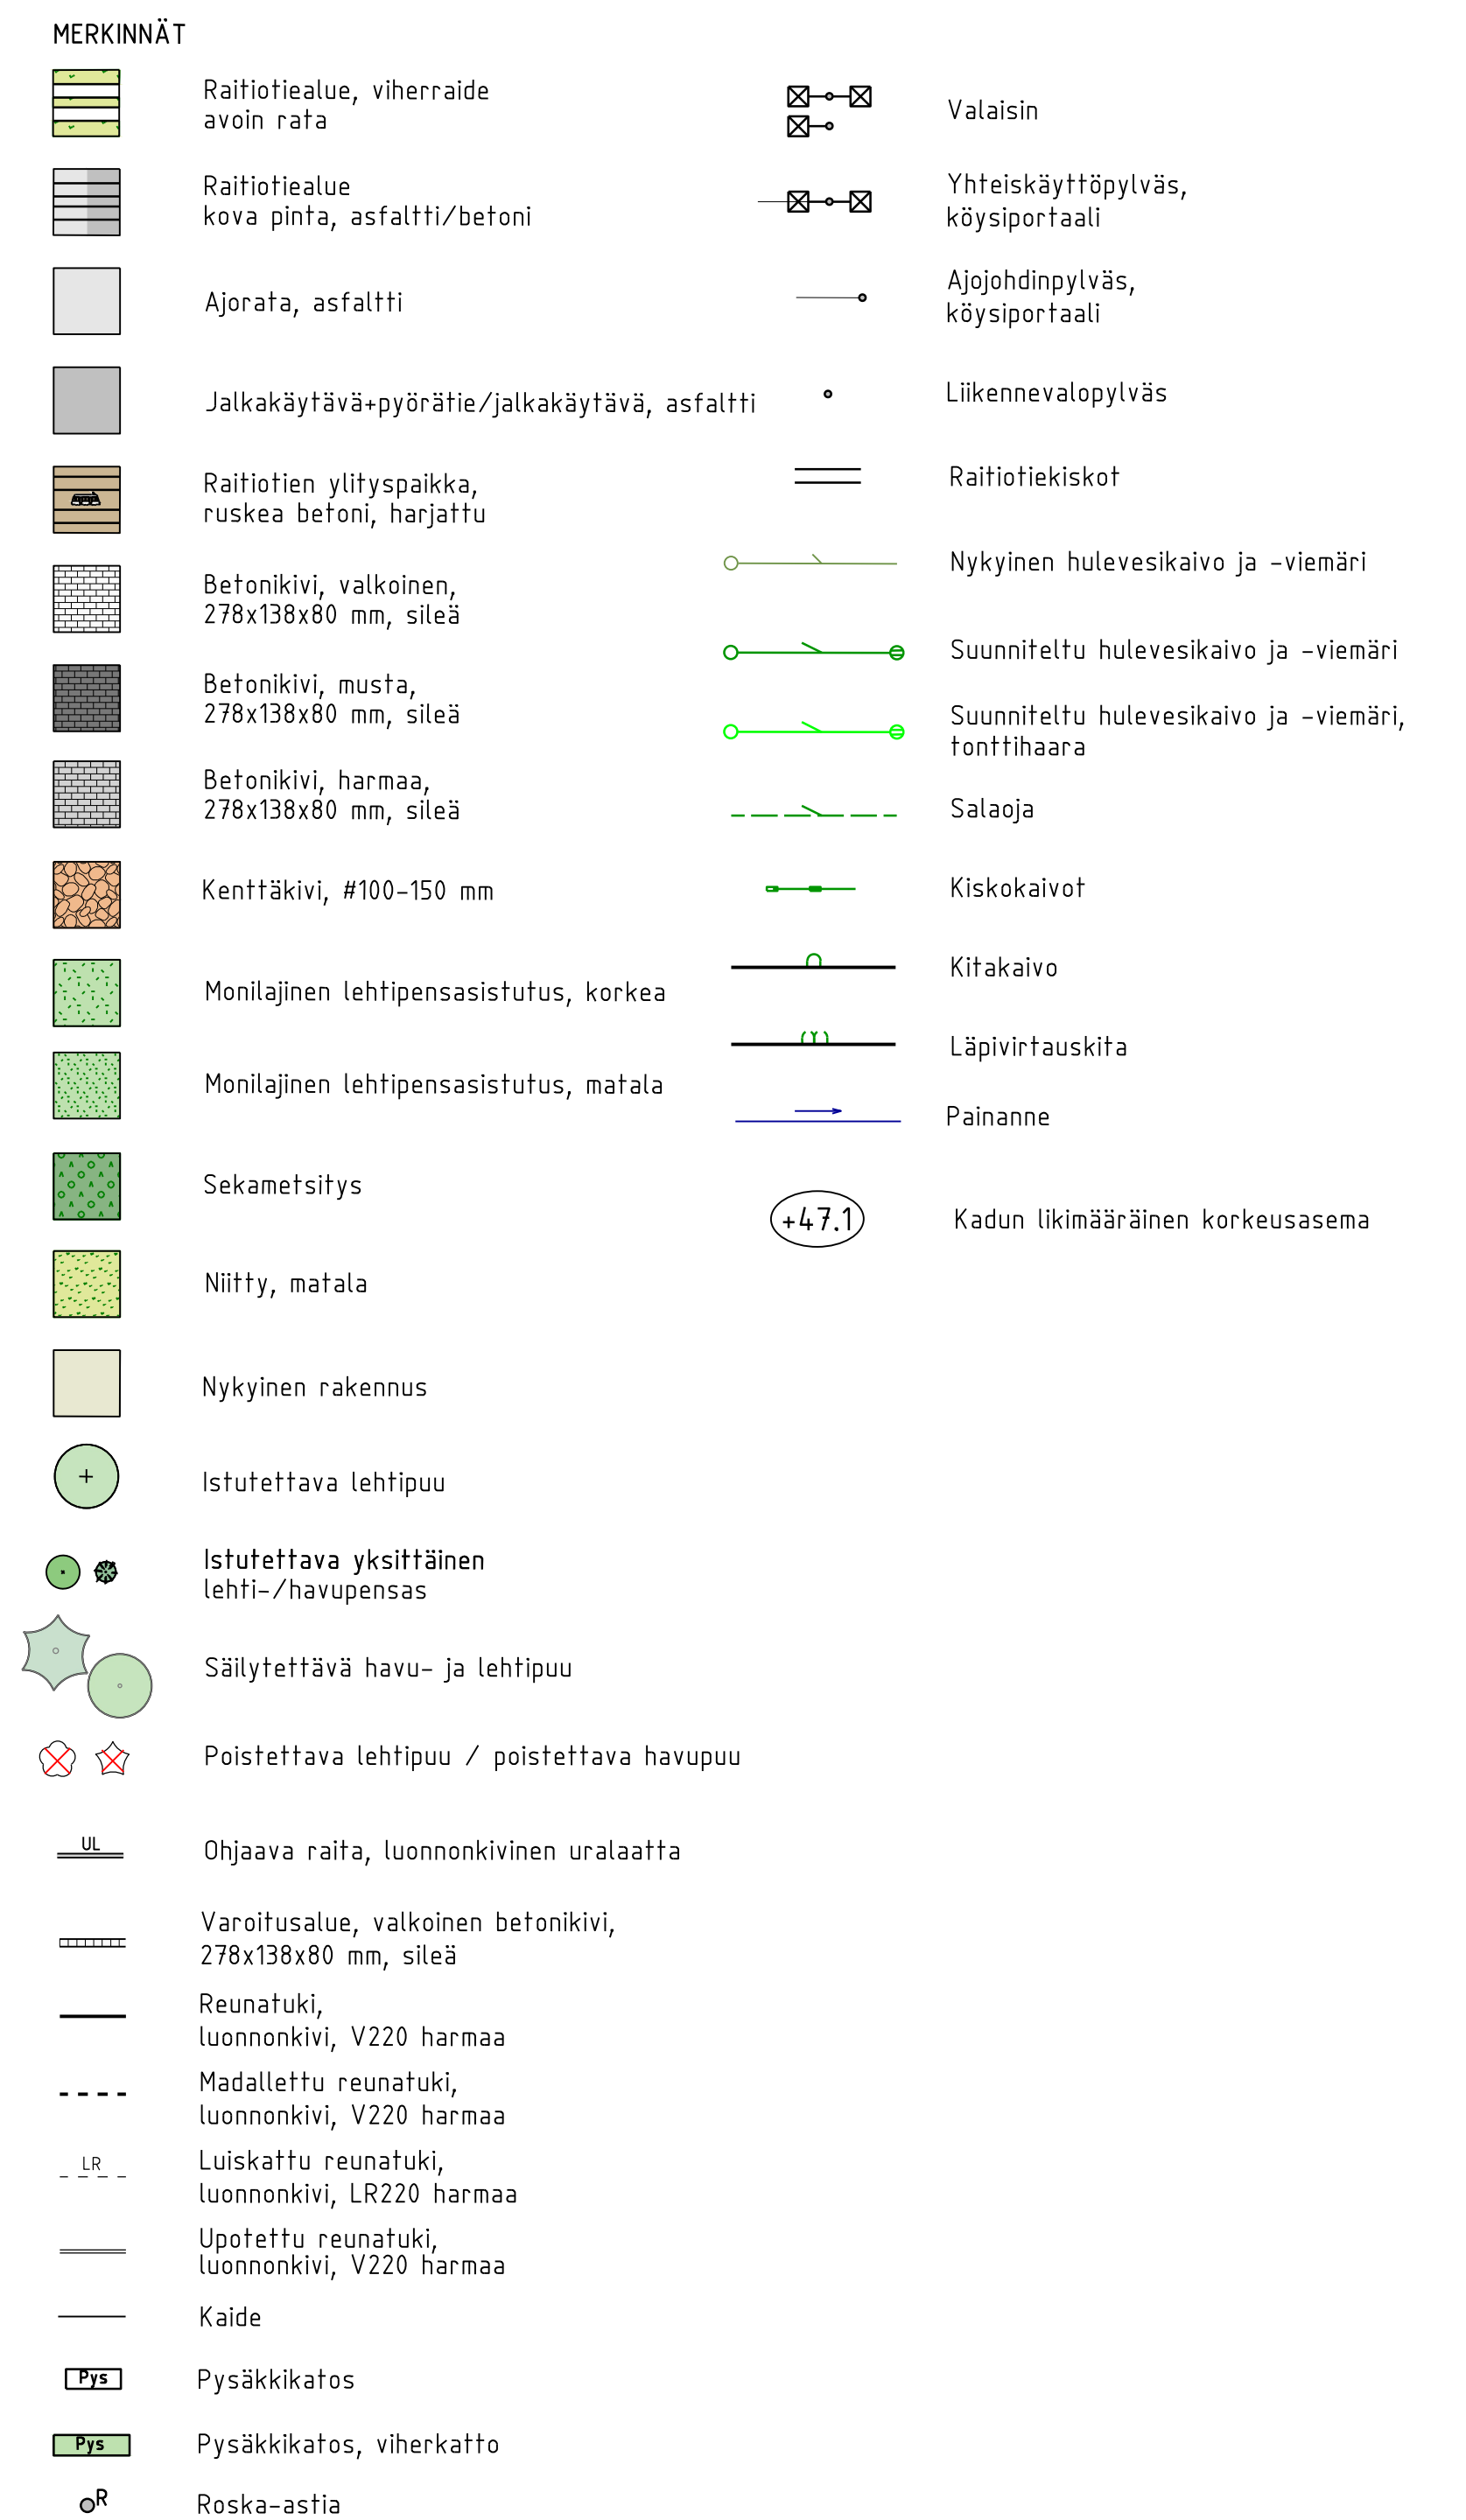

	VANTAAN KAUPUNKI KADUT JA PUISTOT		xx.xx.2025 xx.xx.2025 xx.xx.2025	Hyv. Tark. Suunn.	
	93	VAARALA	002451 - VANTAAN RATIKKA: VAARALA 931500 - HOPEATIE	Mittakaava 1:500 1:100	Koord.järj. ETRS-GK25 Korkeusjärj. N2000
	TILUSTIE			Liitt. piir.nro 58629-3 58626-1	
KATUSUUNNITELMA					
209	HALLINNOLLISET KATUSUUNNITELMAT			Piiir.nro 58627-1	
GEOTEKNIikka			xx.xx.2025	Hyv.	
Hyv.	xx.xx.2025		xx.xx.2025	Tark.	
Tark.	xx.xx.2025		xx.xx.2025	Suunn. J. Pietarila/Sweco Finland	
	HSY:n vesihuolto	Nro	Hyv.	xx.xx.2025	
	PL 100 00066 HSY p.091/ 1561	70734-	Tark.	xx.xx.2025	
			Hyv.	xx.xx.2025	
			Tark.	xx.xx.2025	
			Hyv.	xx.xx.2025	