

59873-1A

MERKINNÄT

- Ajorata, asfaltti
- Jalkakäytävä-pyörätie/
jalkakäytävä, asfaltti
- Betonikivi, harmaa
- Kenttäkivi (rummun pään kiviverhous)
- Uusi/ennallistettava, niitty
- Uusi/ennallistettava, nurmi


59873-1B

- Nykyinen hulevesikaivo ja -viemäri, huleveden ottoputki
- Suunniteltu huleveden ottoputki
- Suojatie
- Nykyinen valaisin

59873-1C

- Kadun likimääräinen korkeusasema
- Reunatuki, luonnonkivi,
harmaa
- Luiskattu reunatuki, luonnonkivi,
harmaa
- Upotettu reunatuki, luonnonkivi,
harmaa


TYYPPIPOIKKILEIKKAUS A-A
1:100

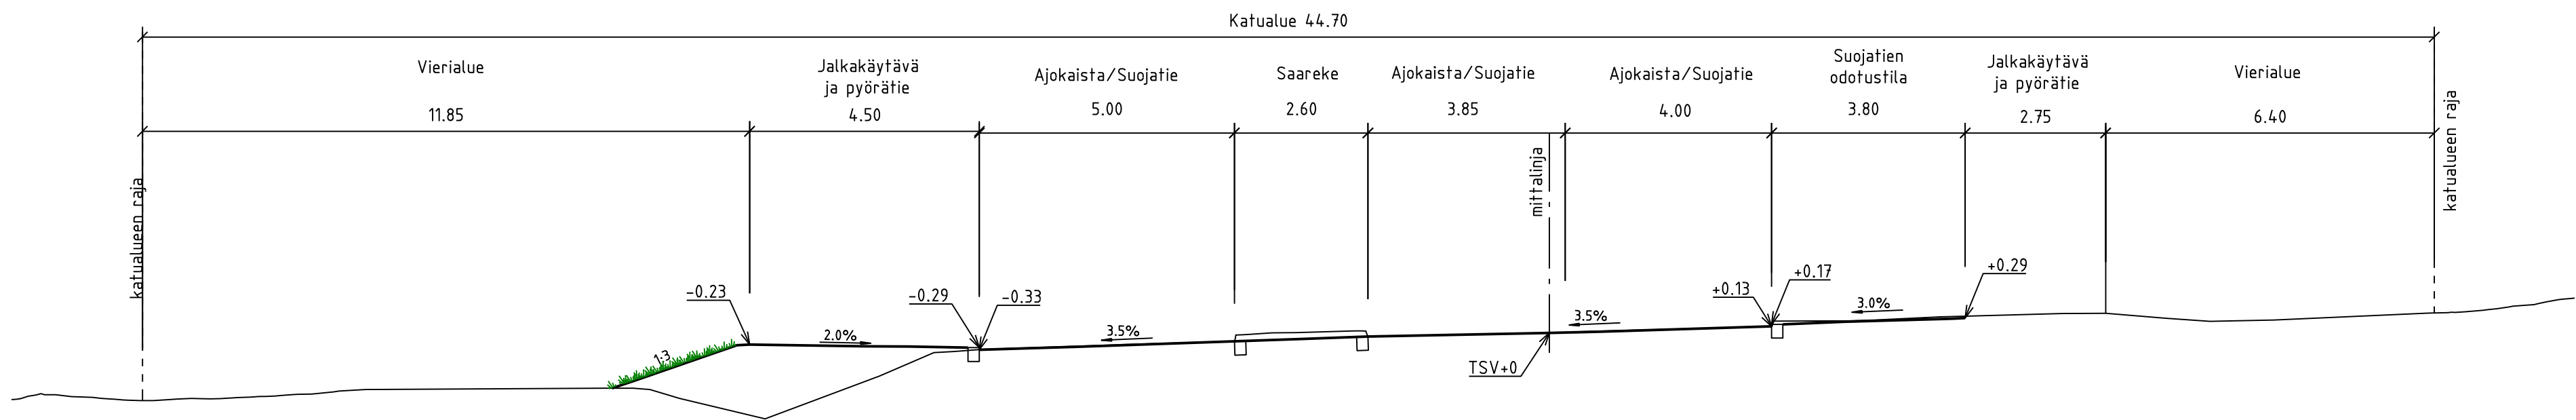

59873-1D

59873-1E

- Vierialue 2.60
- Jalkakäytävä ja pyörätie 4.50
- Suojatie/Ajokaista 5.00
- Saareke 2.60
- Ajokaista/suojatie 3.85
- Ajokaista/suojatie 4.00
- Suojatien odotustila 3.80

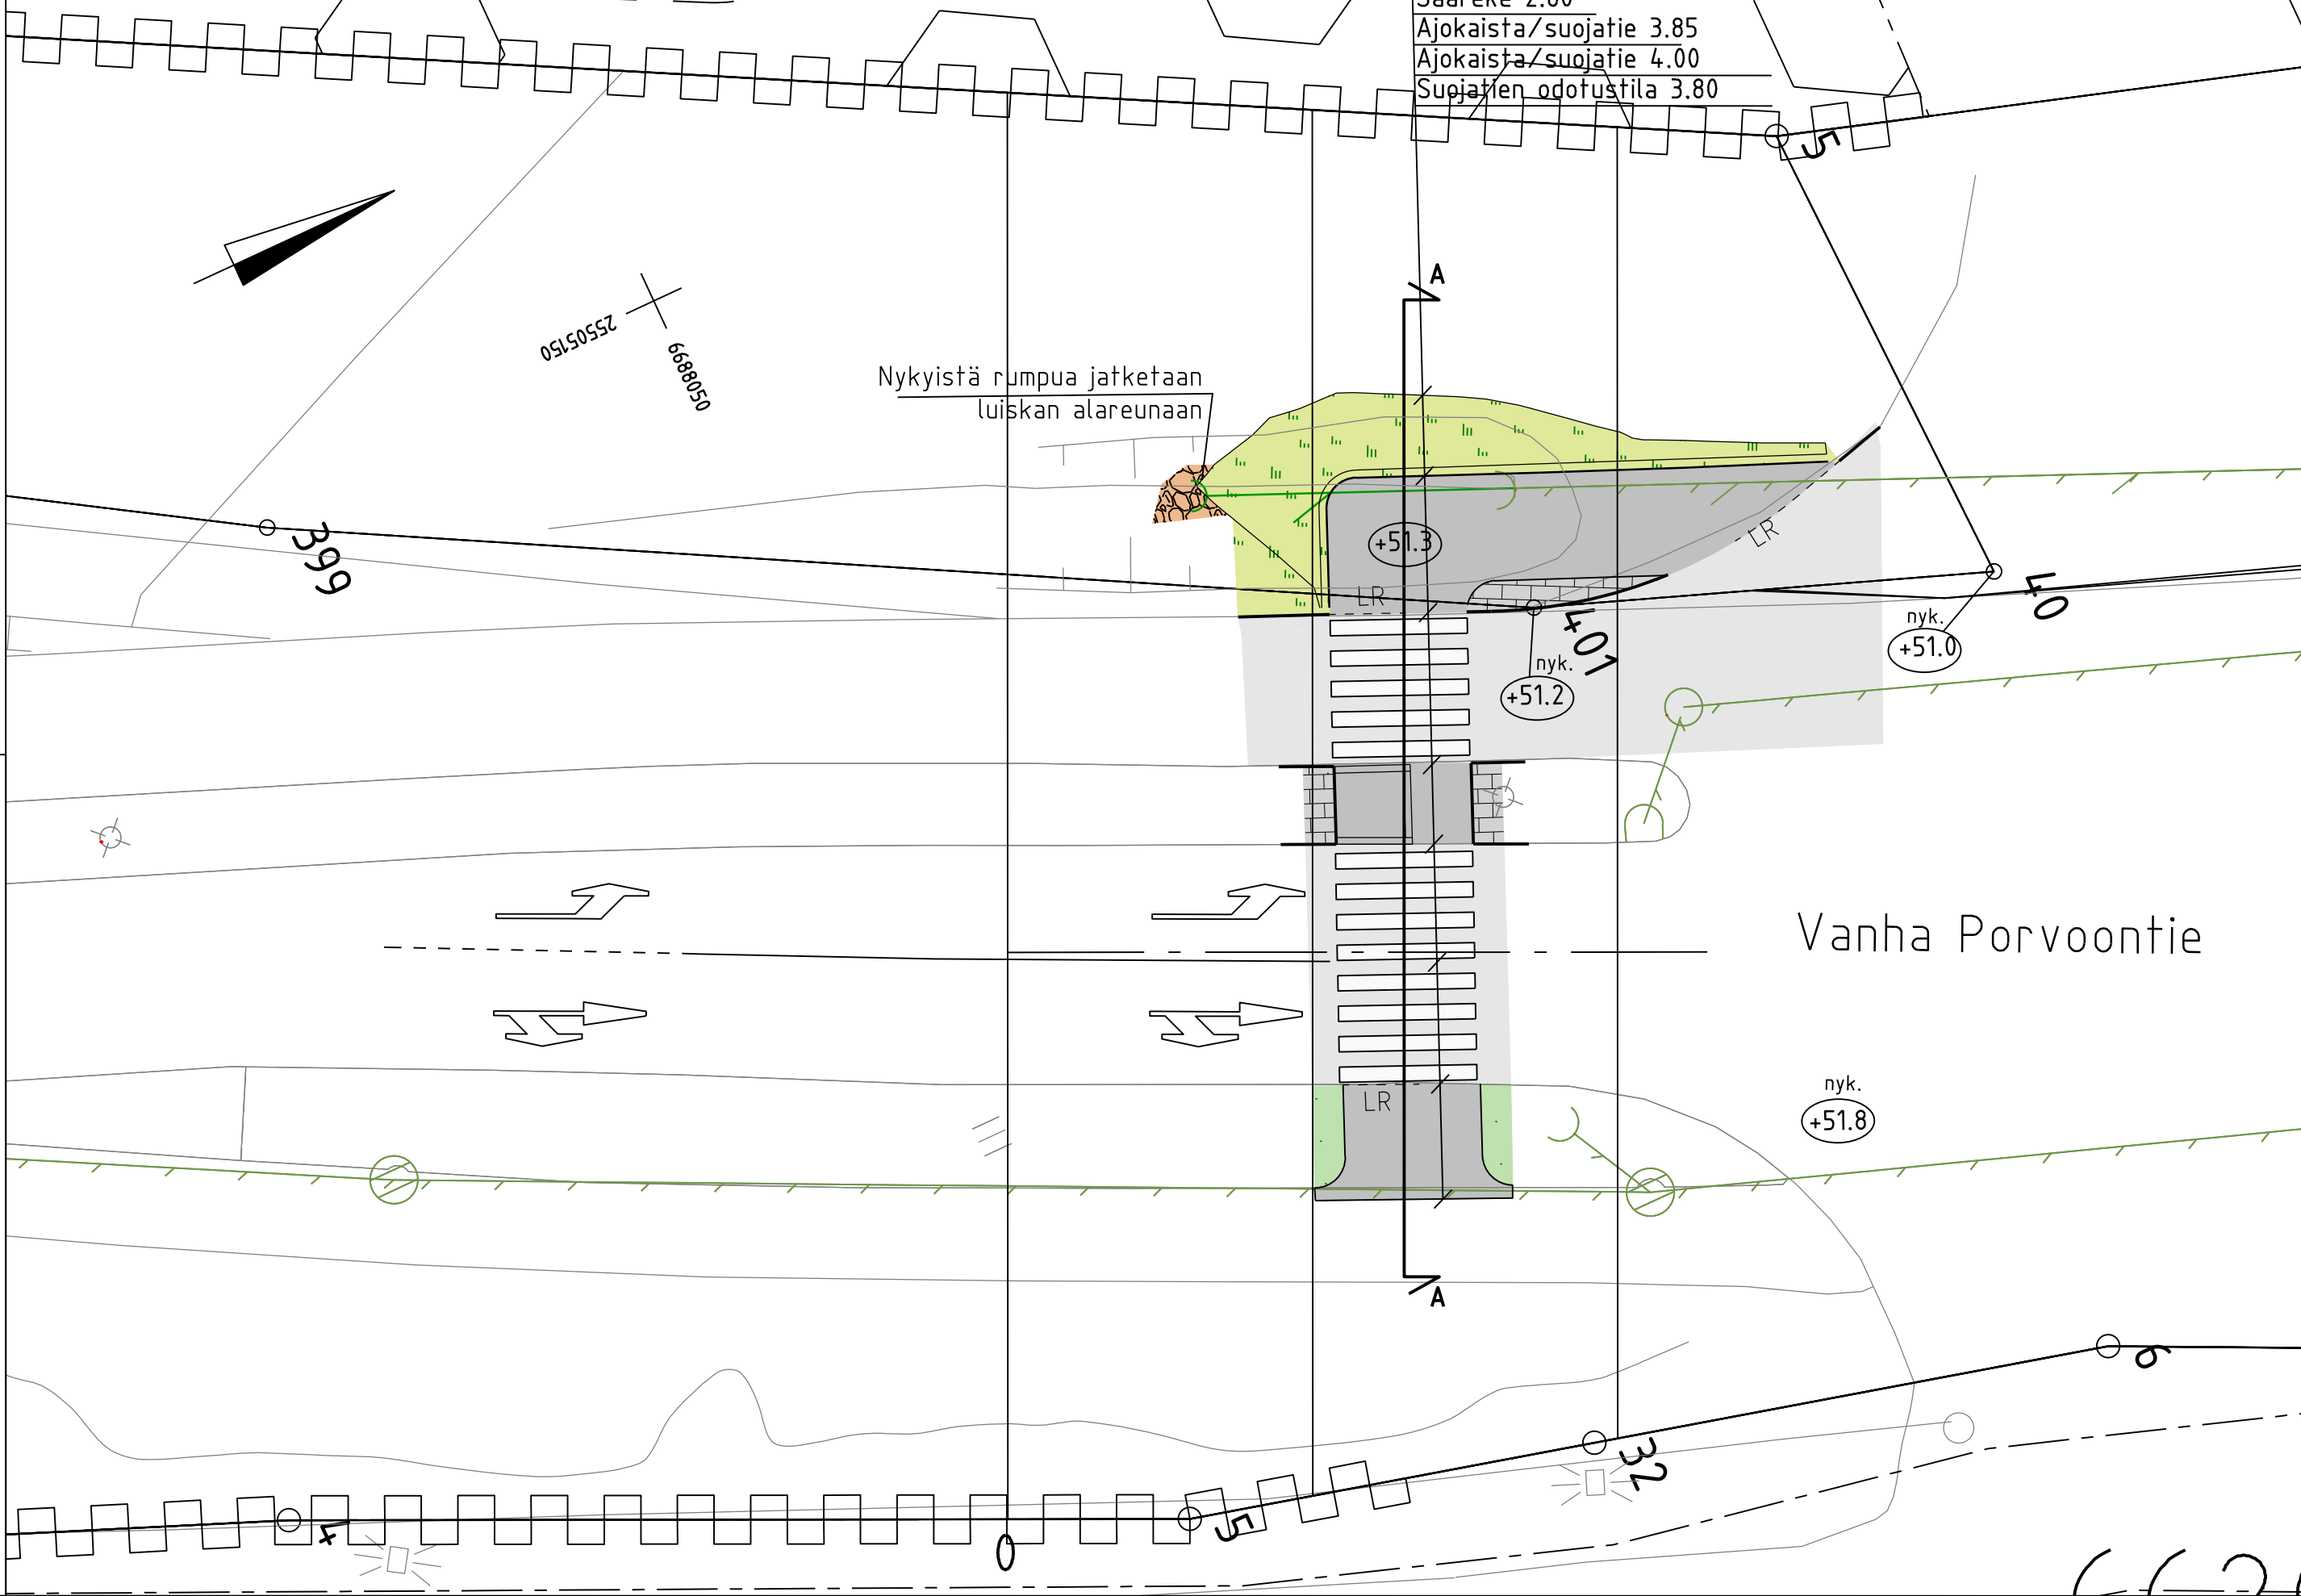

VANTAAN KAUPUNKI KADUT JA PUISTOT		Hyv.	13.11.2025	Tark.	Marjut Viljanen
66 HAKKILA		Mittakaava	1:200	Koord.järj.	ETRS-GK25
VANHA PORVOONTIE 254 SUOJATIE			1:100	Korkeusjärj.	N2000
KATUSUUNNITELMA		Liitt. piir.nro			
209	HALLINNOLLISET KATUSUUNNITELMAT	Piir.nro			
		59873-1			
GEOTEK- NIIKKA	Hyv.			6.10.2025	Tark. Markus Lakanen
	Tark.			6.10.2025	Suunn. Joonas Jokinen