


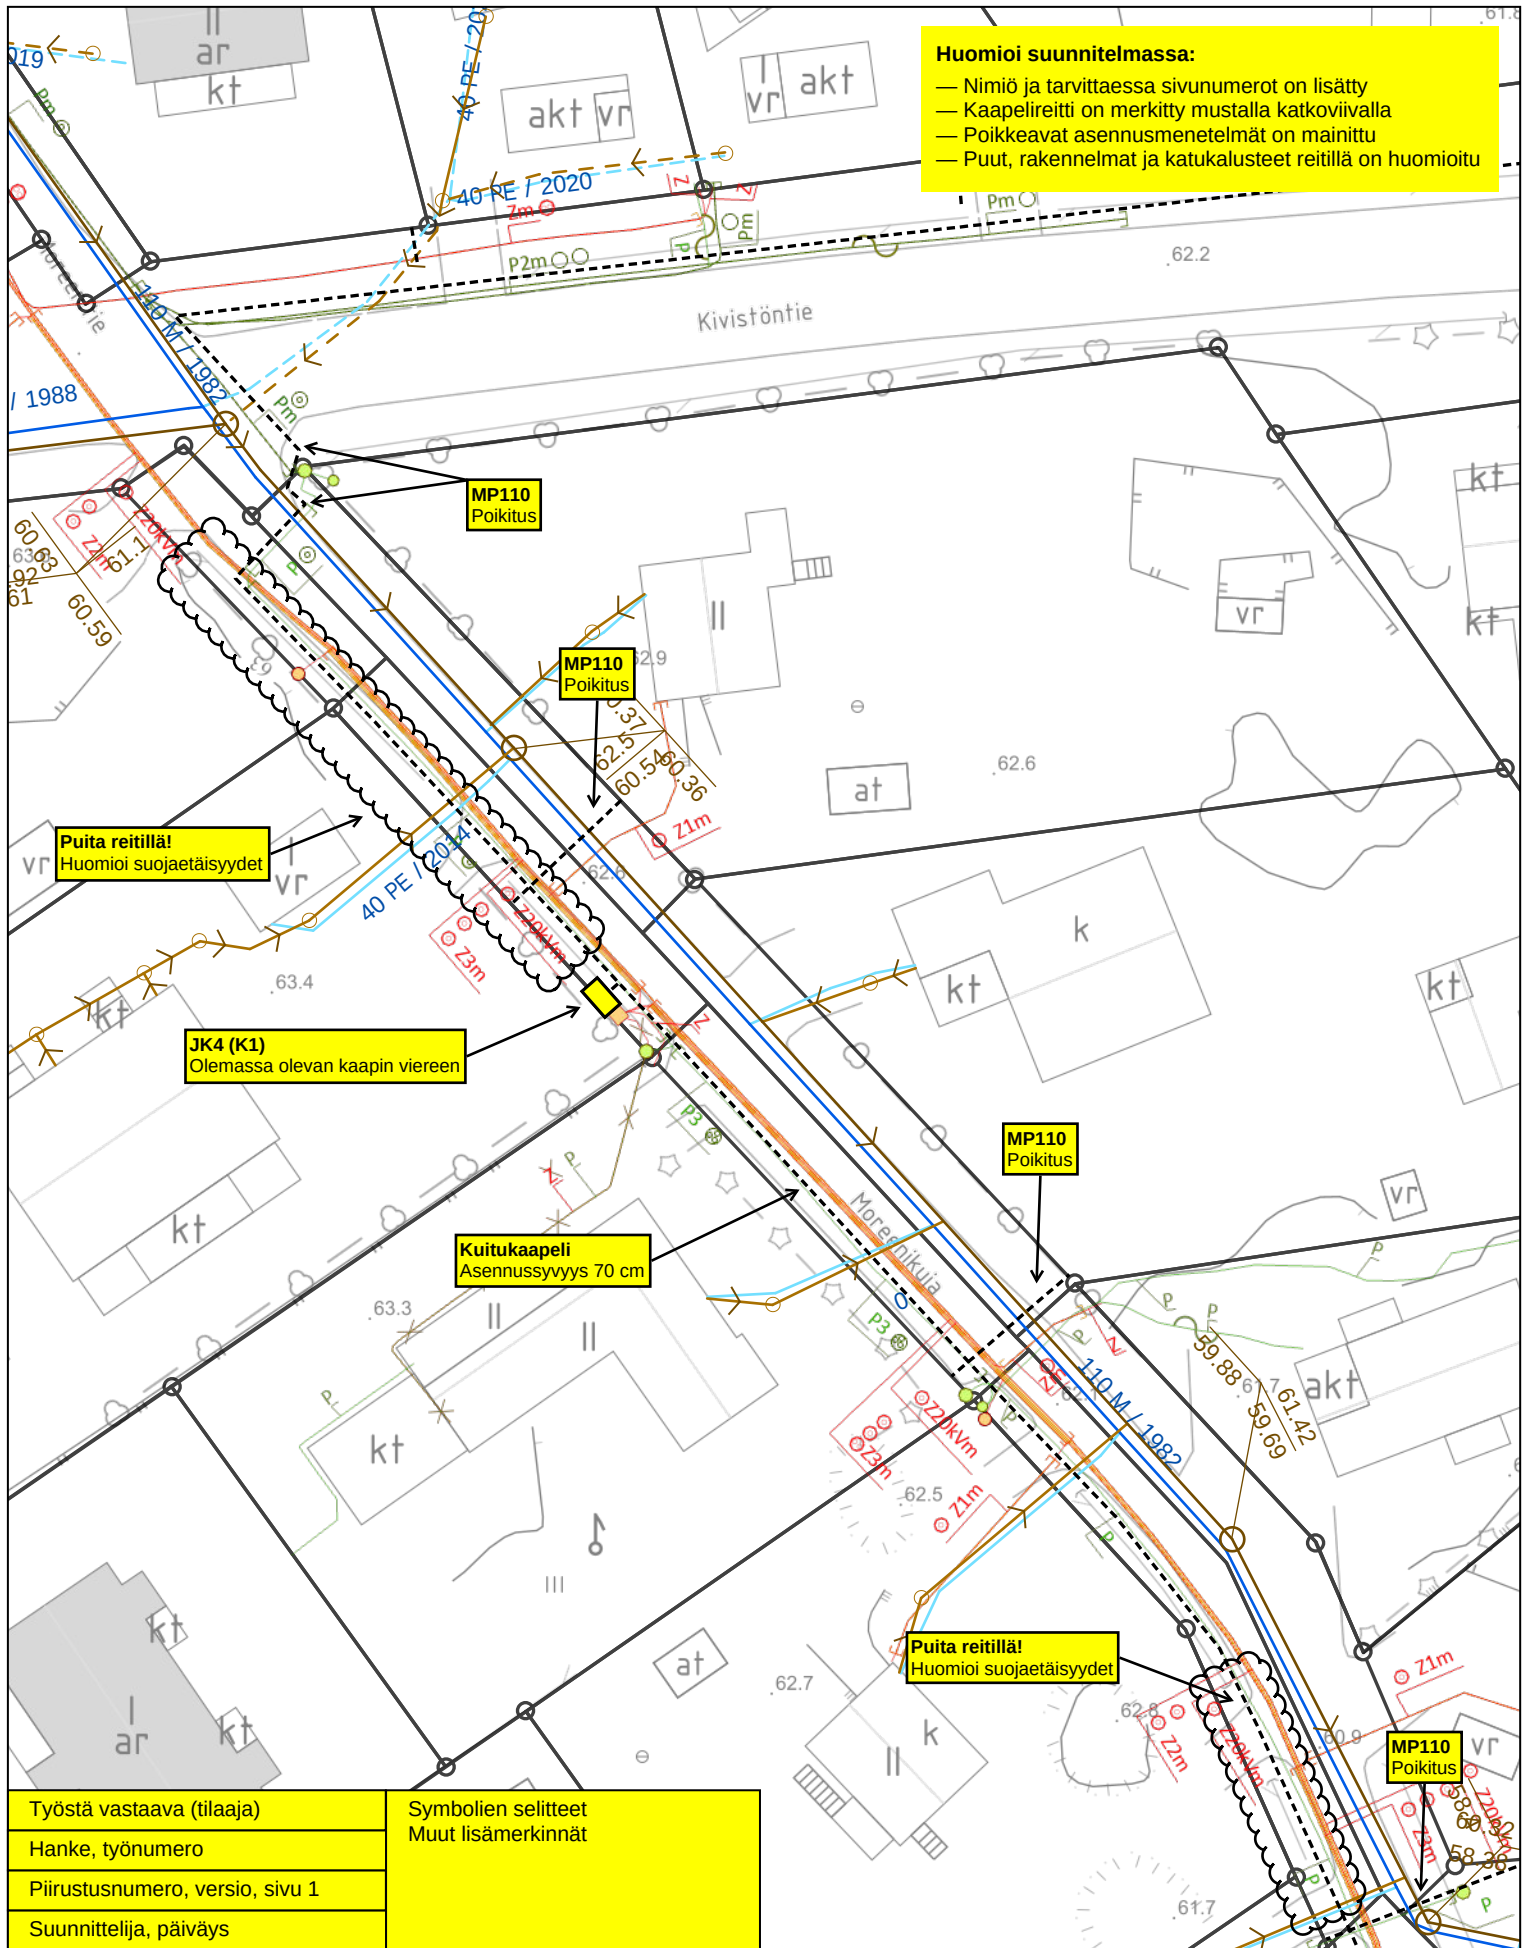

Vantaan kaupunki copyright etunimi.sukunimi@vantaa.fi tulosteen laatija 1.1.2025 päiväys	Johtokartta Johtokarttaa ylläpidetään katujen ja muiden yleisten alueiden maanalaisista johdoista. Kiinteistöjen alueella olevista johdoista tiedot ovat puutteellisia. 0
--	--

Huomioi suunnitelmassa:

- Nimiö ja tarvittaessa sivunumerot on lisätty
- Kaapelireitti on merkitty mustalla katkoviivalla
- Poikkeavat asennusmenetelmät on mainittu
- Puut, rakennelmat ja katukalusteet reitillä on huomioitu

MP110
Poikitus

MP110
Poikitus

Puita reitillä!
Huomioi suojaetäisyydet

JK4 (K1)
Olemassa olevan kaapin viereen

Kuitukaapeli
Asennussyvyys 70 cm

MP110
Poikitus

Puita reitillä!
Huomioi suojaetäisyydet

MP110
Poikitus

Työstä vastaava (tilaaja)	Symbolien selitteet Muut lisämerkinnät
Hanke, työnnumero	
Piirustusnumero, versio, sivu 1	
Suunnittelija, päiväys	

20 m

1:500

Ortokuva 2023 © Vantaan kaupunki