


Huomioi suunnitelmassa:

- Nimiö ja tarvittaessa sivunumerot on lisätty
- Kaapelireitti on merkitty mustalla katkoviivalla
- Poikkeavat asennusmenetelmät on mainittu
- Puut, rakennelmat ja katukalusteet reitillä on huomioitu

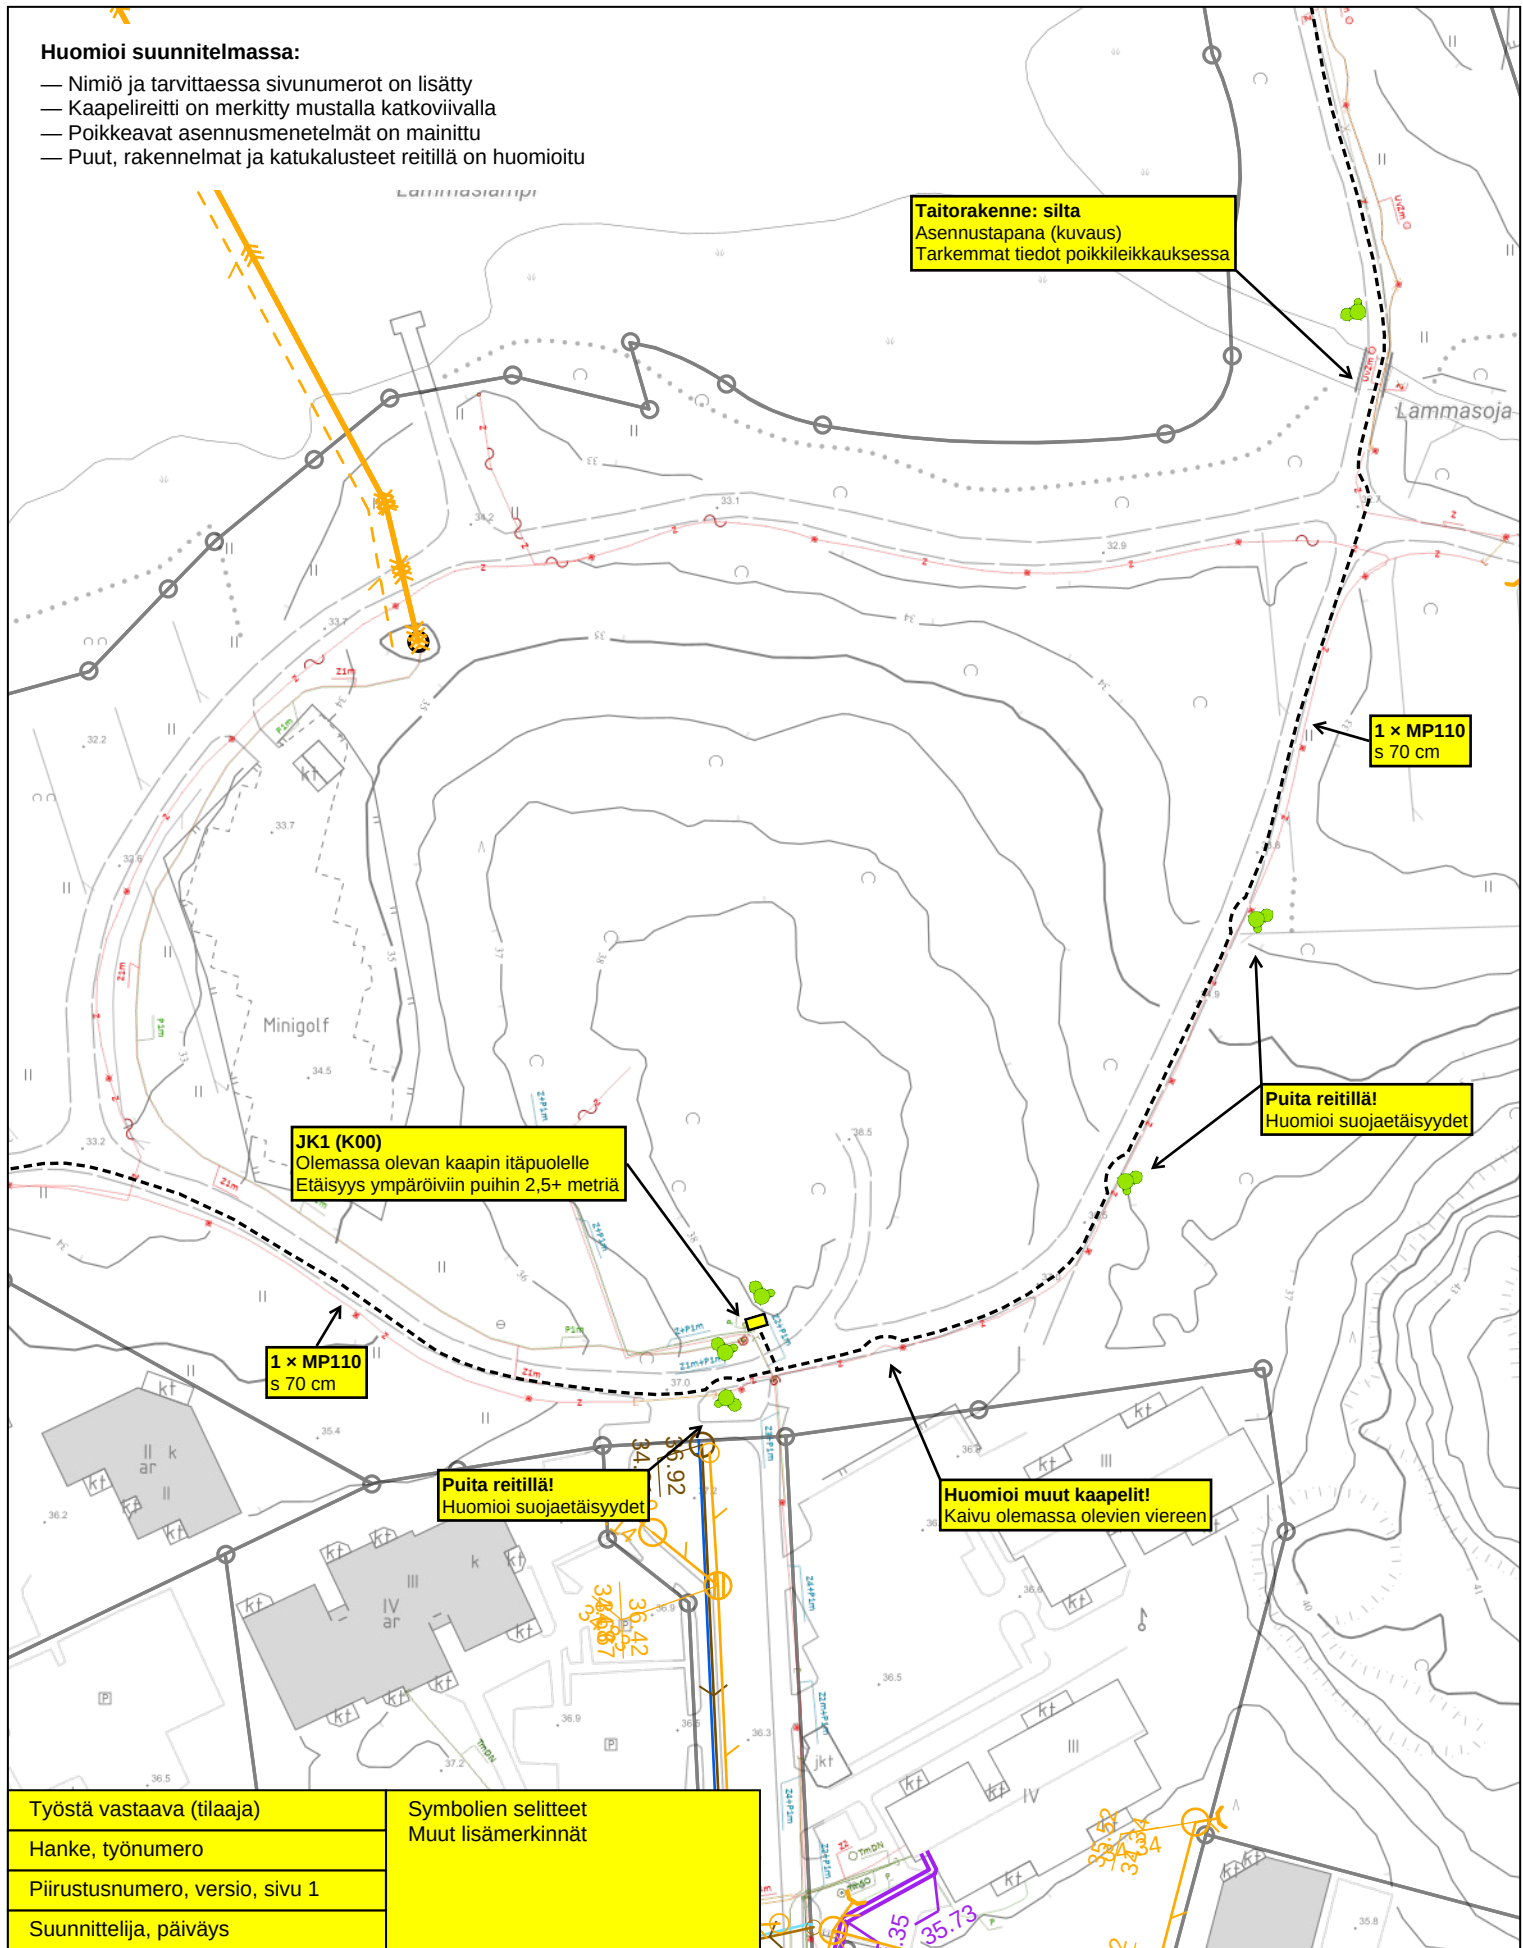

Työstä vastaava (tilaaja)

Hanke, työnnumero

Piirustusnumero, versio, sivu 1

Suunnittelija, päiväys

Symbolien selitteet

Muut lisämerkinnät

Vantaan kaupunki

copyright

etunimi.sukunimi@vantaa.fi

tulosteen laatija

1.1.2025

päiväys

Johtokartta

Johtokarttaa ylläpidetään katujen ja muiden yleisten alueiden maanalaista johdoista. Kiinteistöjen alueella olevista johdoista tiedot ovat puutteellisia.

0 45 m

ETRS 1989 GK25FIN

tasokoordinaattijärjestelmä

N2000

korkeusjärjestelmä

1:1 000

mittakaava

Huomioi suunnitelmassa:

- Nimiö ja tarvittaessa sivunumerot on lisätty
- Kaapelireitti on merkitty mustalla katkoviivalla
- Poikkeavat asennusmenetelmät on mainittu
- Puut, rakennelmat ja katukalusteet reitillä on huomioitu

Taitorakenne: silta
Asennustapana (kuvaus)
Tarkemmat tiedot poikkileikkauksessa

1 x MP110
s 70 cm

Puita reitillä!
Huomioi suojaetäisyydet

JK1 (K00)
Olemassa olevan kaapin itäpuolelle
Etäisyys ympäröiviin puihin 2,5+ metriä

1 x MP110
s 70 cm

Puita reitillä!
Huomioi suojaetäisyydet

Huomioi muut kaapelit!
Kaivu olemassa olevien viereen

Työstä vastaava (tilaaja)	Symbolien selitteet Muut lisämerkinnät
Hanke, työnnumero	
Piirustusnumero, versio, sivu 1	
Suunnittelija, päiväys	

20 m

1:1 000

Ortokuva 2023 © Vantaan kaupunki