


59912-1A

MERKINNÄT

- Ajorata, asfaltti
- Jalkakäytävä+pyörätie/
jalkakäytävä, asfaltti
- Kenttäkivi
- Uusi/ennallistettava nurmi
- Säilytettävä havu- ja lehtipuu
- Poistettava puu
- Tyynyhidaste
- Kadun likimääräinen korkeusasema


- Nykyinen rakennus
- Suojatie
- Nykyinen hulevesikaivo ja -viemäri
- Suunniteltu hulevesikaivo ja -viemäri, huleveden ottoputki
- Upotettu reunatuki, luonnonkivi,
V220 harmaa
- Luiskattu reunatuki, luonnonkivi,
harmaa
- Reunatuki, luonnonkivi, harmaa
- Madallettu reunatuki, luonnonkivi,
V220 harmaa

59912-1B

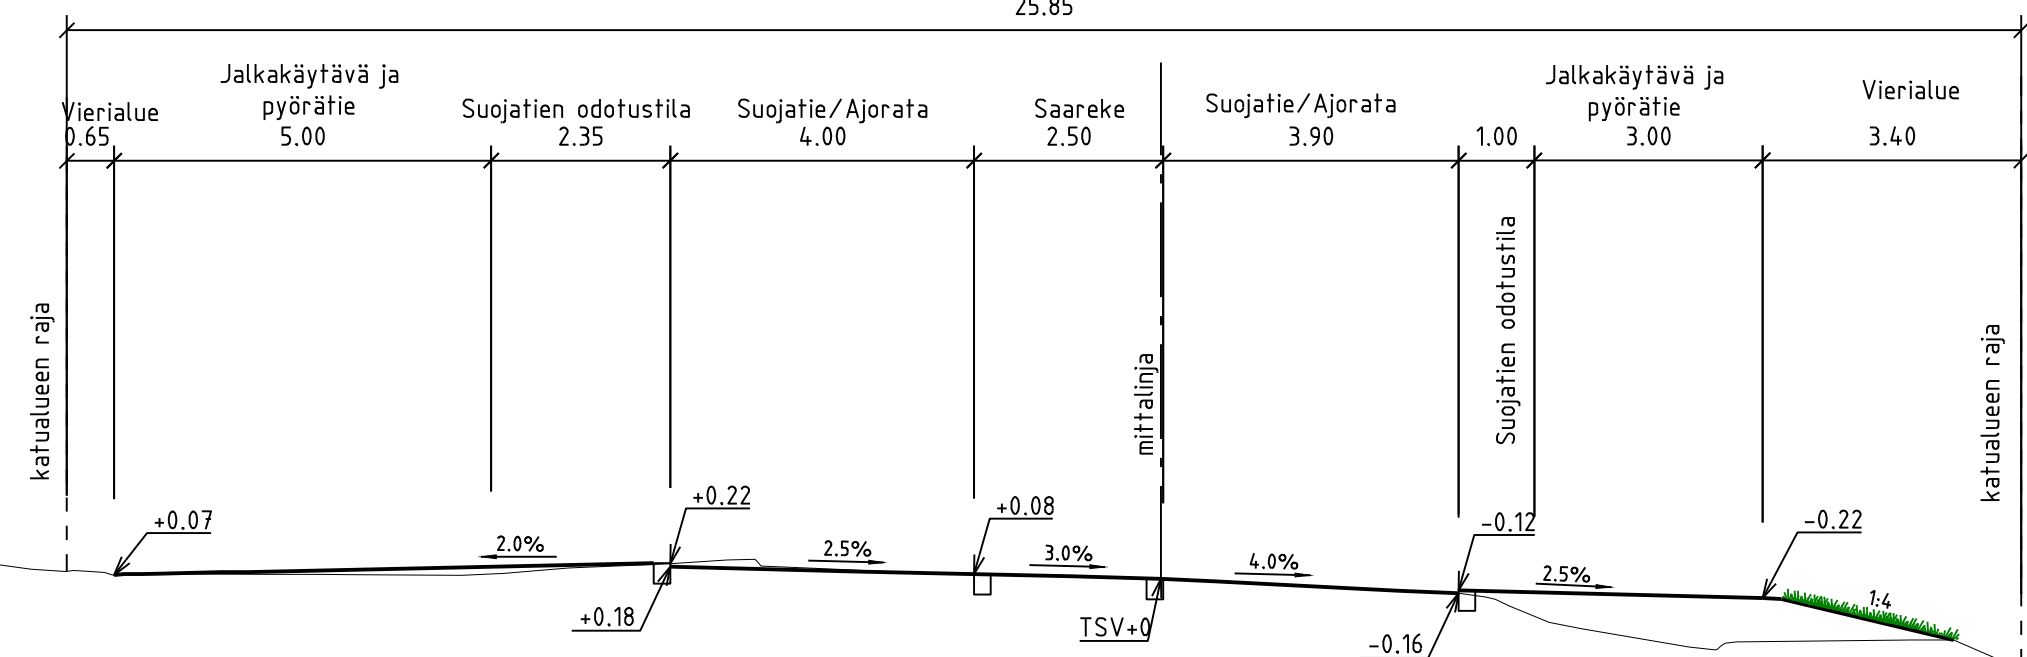TYYPPIPOIKKILEIKKAUS A-A
1:100Katualueen leveys
25.85

59912-1C

59912-1D

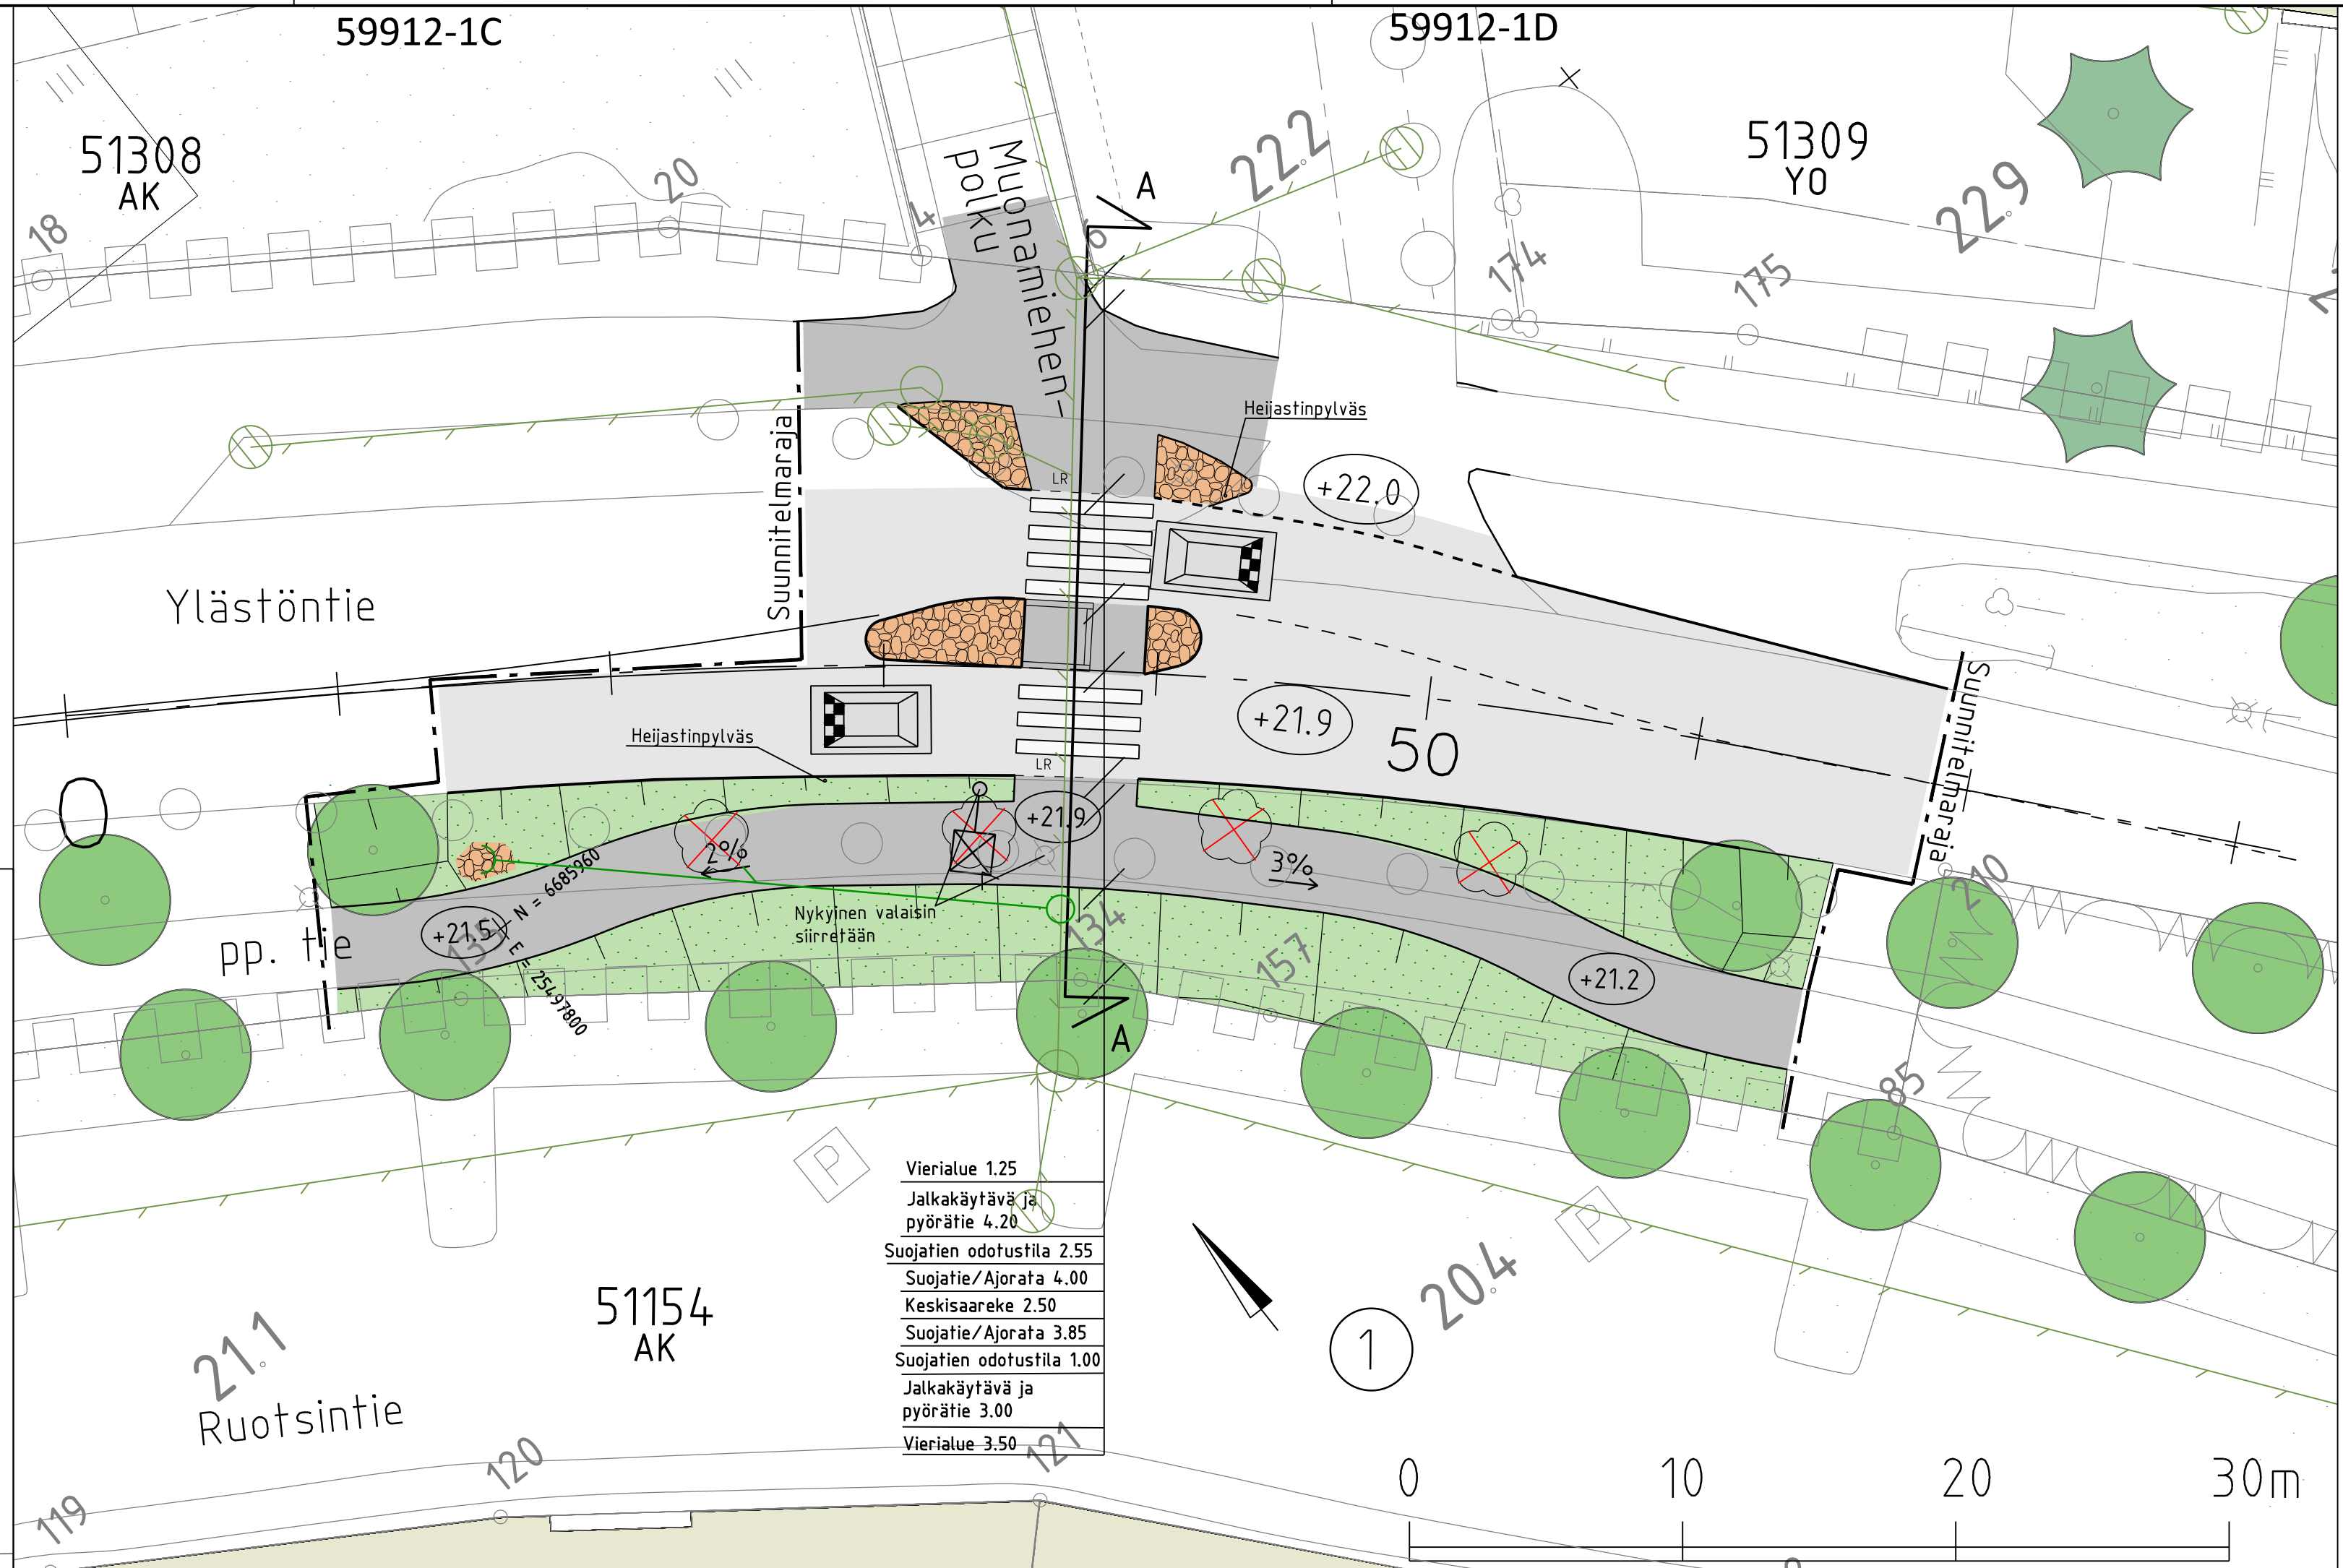

1:10000

VANTAAN KAUPUNKI
KADUT JA PUISTOT

Hyv.

19.12.2025

Tark. Marjut Viljanen

Suunn.

51 PAKKALA

YLÄSTÖNTIE SUOJATIE MUONAMIEHENPOLUN KOHDALLA

KATUSUUNNITELMA

209

HALLINNOLISET KATUSUUNNITELMAT

Mittakaava

1:200

1:100

Koord.järj.

ETRS-GK25

Korkeusjärj.

N2000

Liitt. piir.nro

Piir.nro

59912-1

GEOTEK-
NIIKKA

Hyv.

Tark.

A-INSINÖÖRIT

18.12.2025

18.12.2025

Tark.

Markus Lakanen

Suunn.

Joonas Jokinen