


- MERKINNÄT**
- Suunnittelalueen raja
  - Nykyinen lehtipuu
  - Mitattu nykyinen havu-/lehtipuu
  - Mitattu poistettava havu-/lehtipuu
  - Nykyinen metsä
  - Istutettava havupuu
  - Istutettava lehtipuu
  - Asfaltti
  - Noppakiveys
  - Kivituhka
  - Sekametsitys
  - Nurmi R3
  - Istutettava lehtipensas, matala
  - Istutettava lehtipensas, korkea
  - Kostea niitty
  - Matala kukkaniitty
  - Kukkaniitty
  - Leikkiehkeä
  - Turvahake
  - Vesialue
  - Reunatuki
  - Kivituhkapolku
  - Suoja-aita
  - Penkki
  - Piknikpöytä
  - Polkupyöräpysäköinti, runkoteline
  - Valaisin
  - Jäteastia
  - Puuveistos
  - Infotaulu
  - Kuiku-/huoltoportti, harmaa
  - Maakivi, upolettava asennus
  - Puupöllireunus
  - Rumpu
  - Virtausnuoli
  - Korkeusasema (+15,8)
  - Kuntoiluvälineet
  - Leikkivälineet

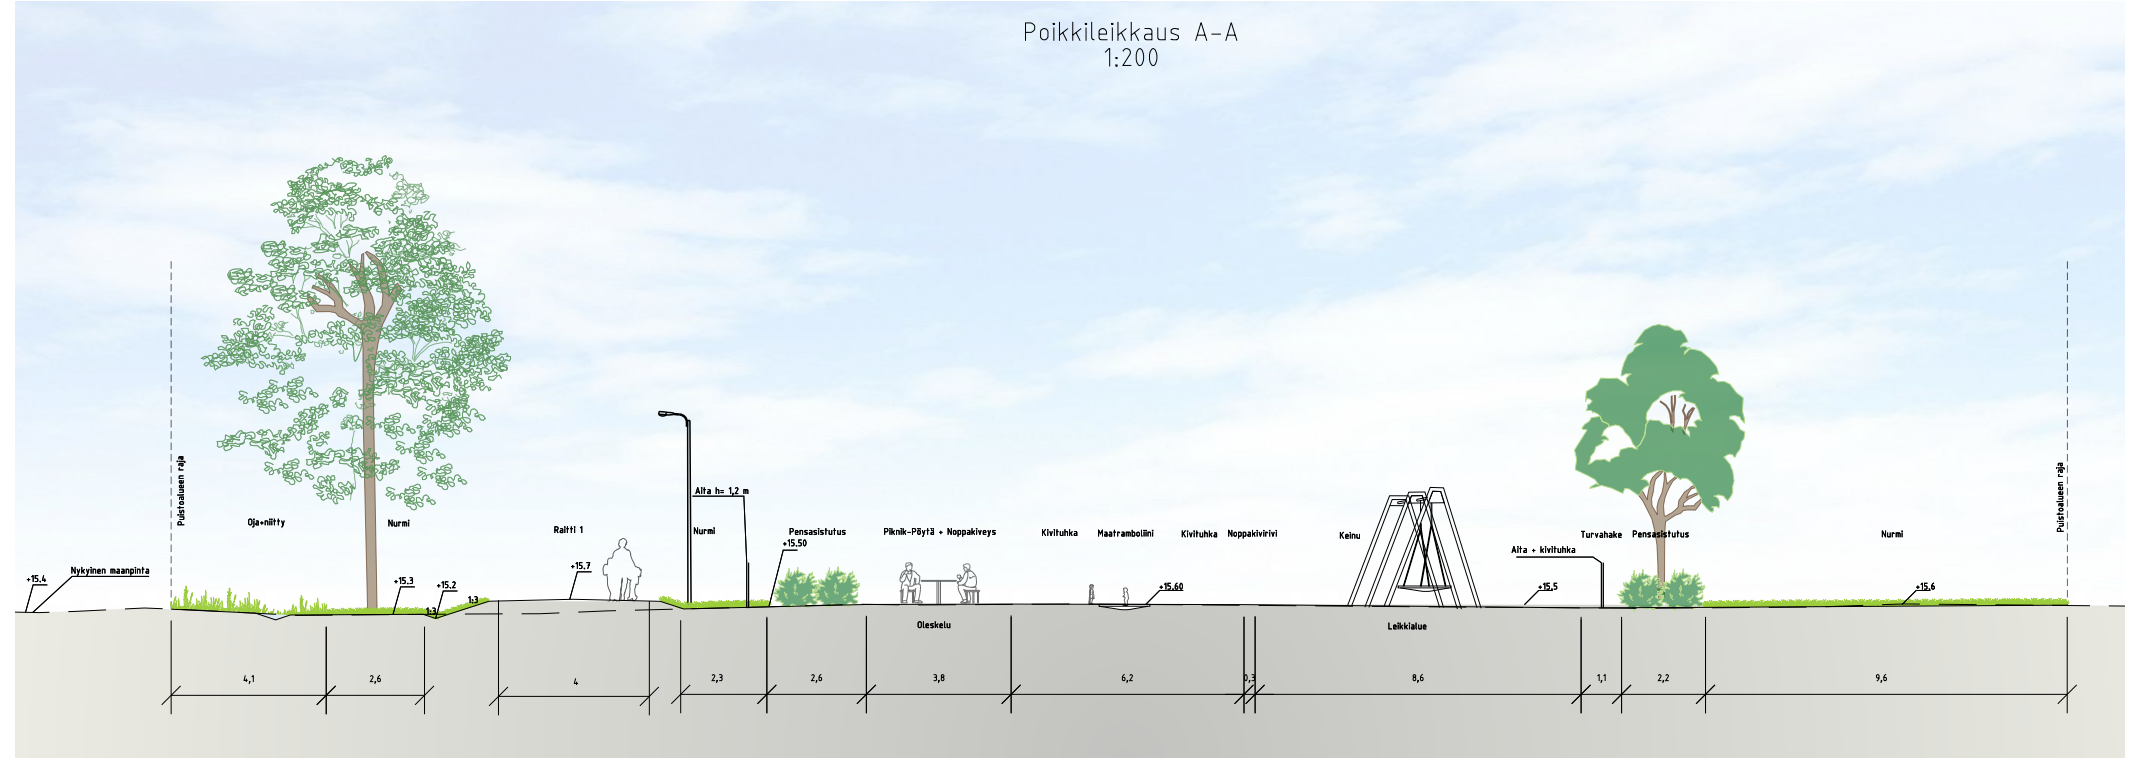

<b>VANTAAN KAUPUNKI</b> KADUT JA PUISTOT		Hyv.	27.3.2024	Tark.	Annun Mustonen
		Suunn.			
68 KOIVUHAKA APILAPUISTO APILAPUISTON PUISTOSUUNNELMA ASEMAPIRUSTUS		ASEMAKAAVAN NIMI	001852 APILAPUISTO	Mittakaava	Koord.järj.
		1:500		1:200	ETRS-GK25
					Korkeusjärj.
					NZ000
					Liitt. piir.nro
4	VIHERALUESUUNNELMAT	Hyv.		Hyv.	
4.4	PUISTOSUUNNELMAT				Piir.nro
					<b>59507-1</b>
<b>GEOTEK- NIIKKA</b>	Hyv.			Tark.	Mari Antere
	Tark.			Suunn.	Sari Hyypää
			22.3.2024		
			22.3.2024		