

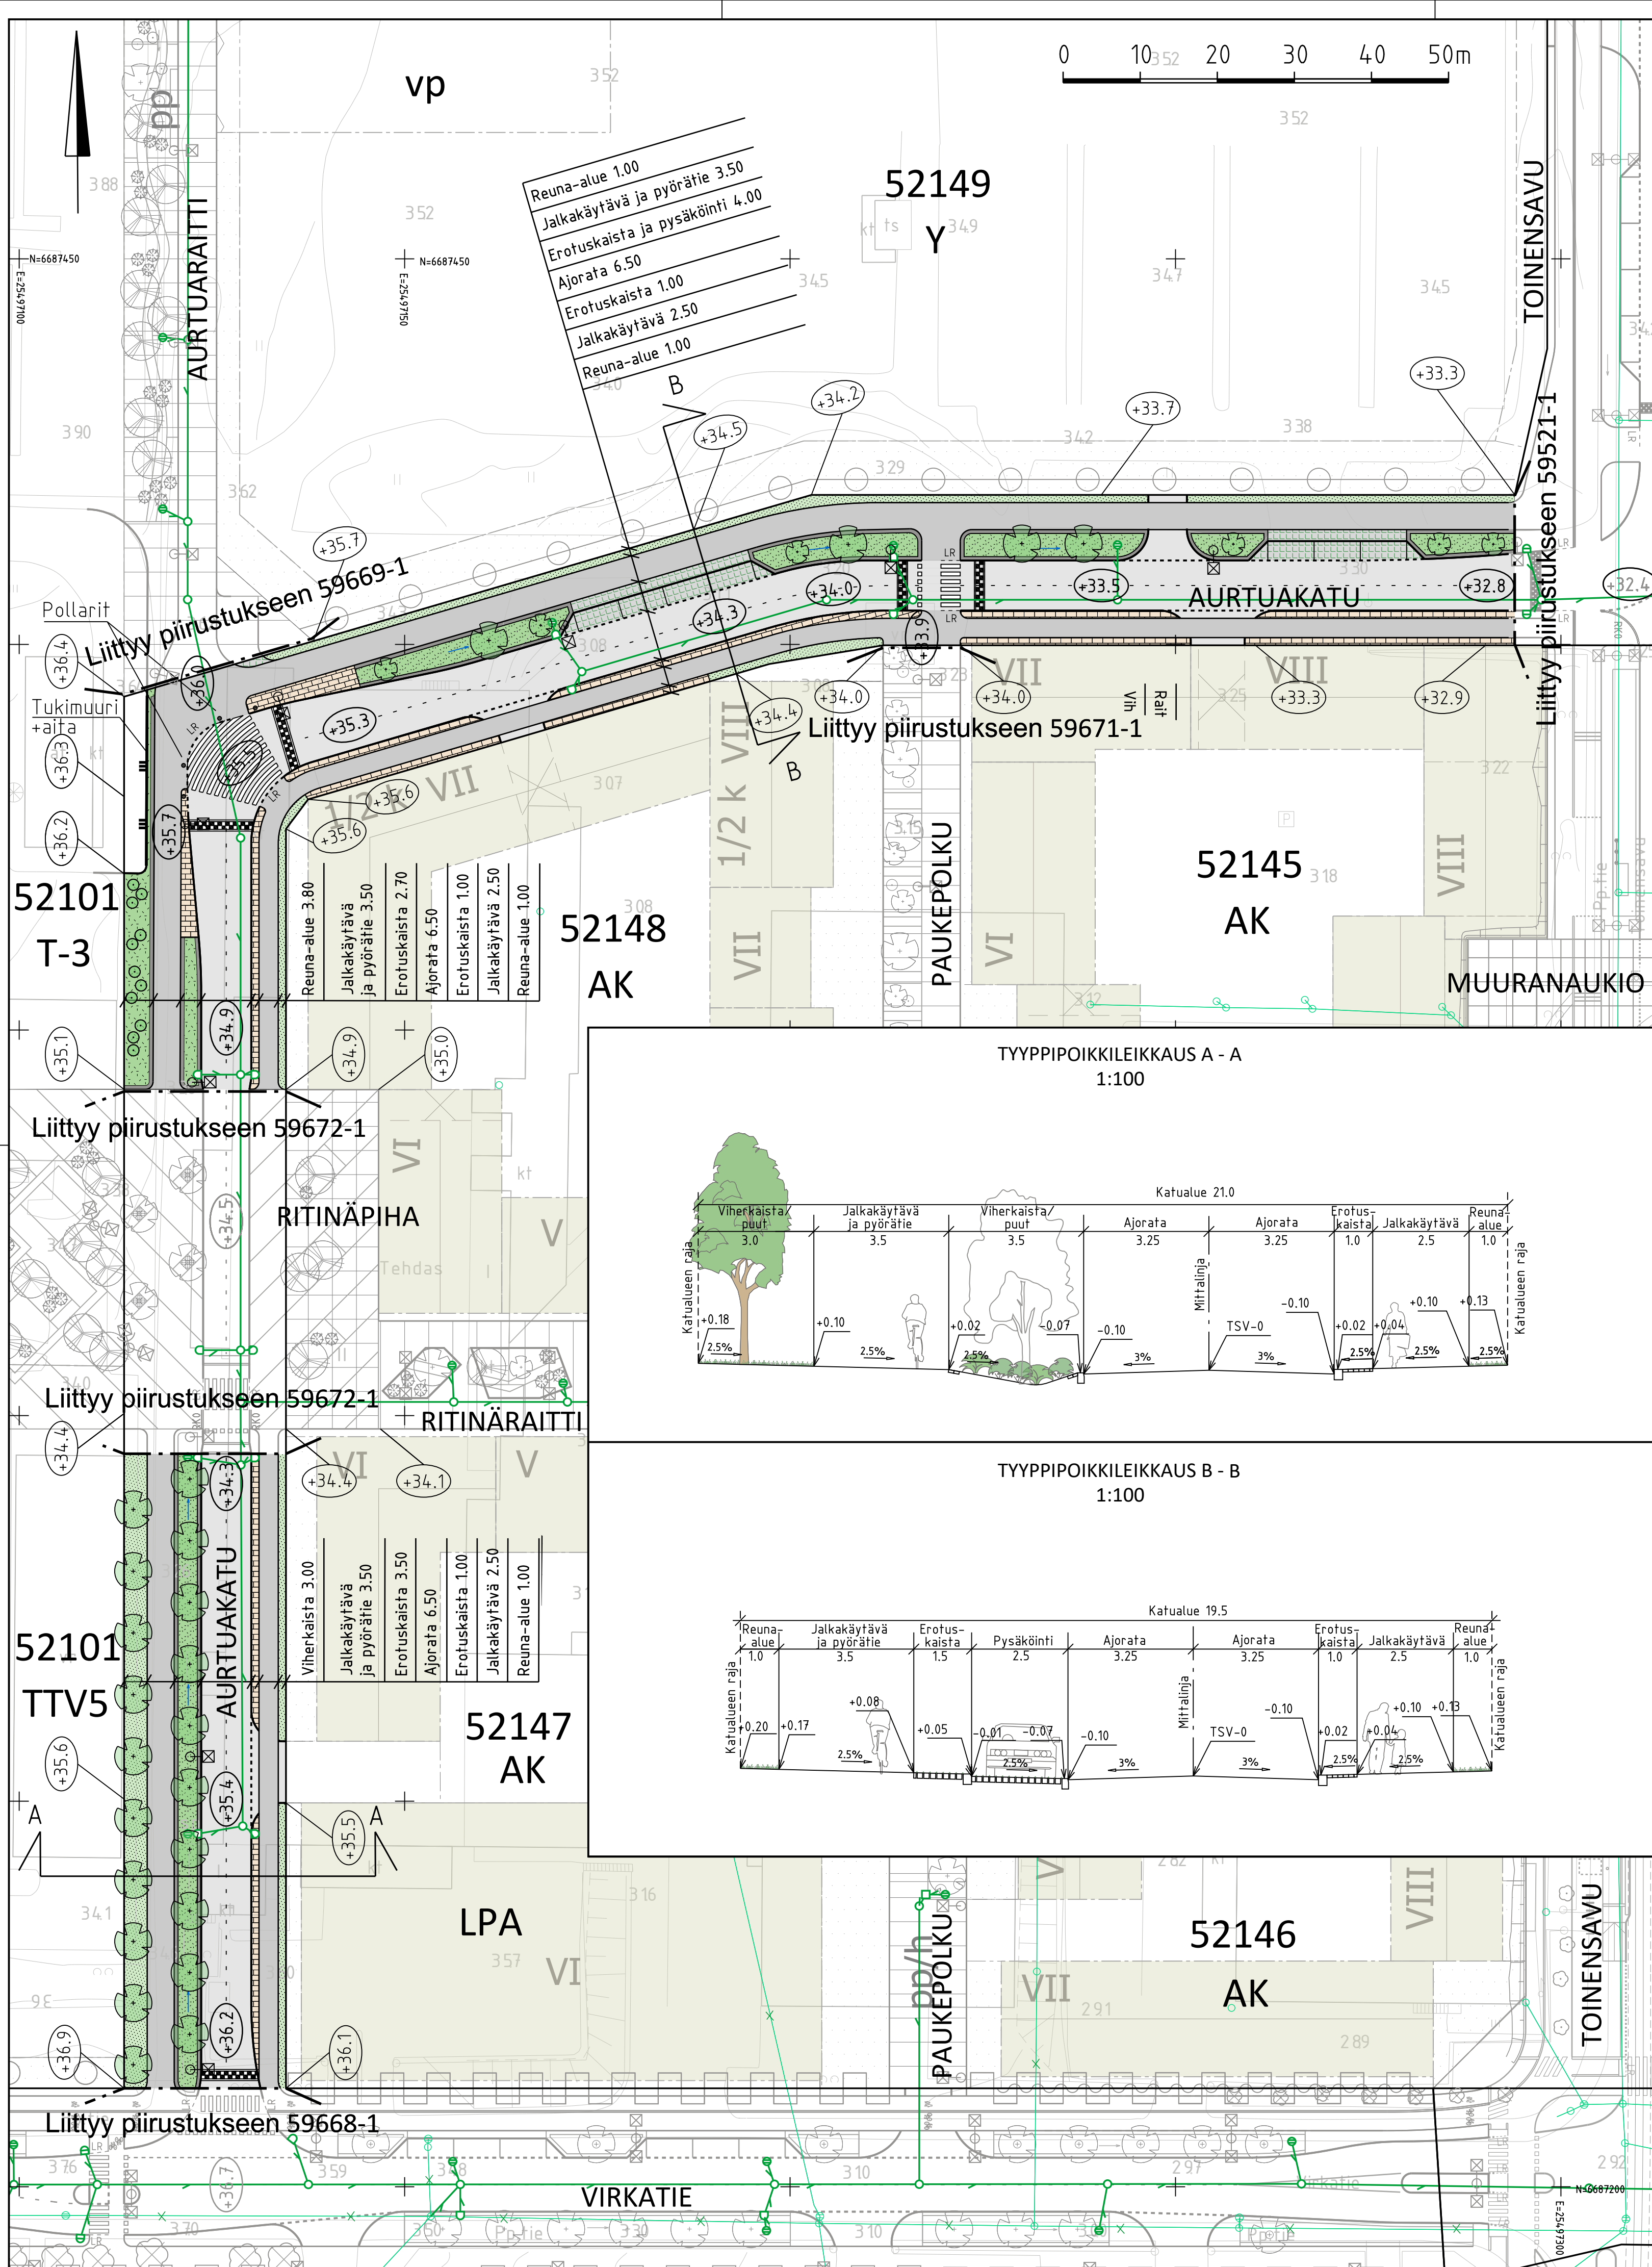
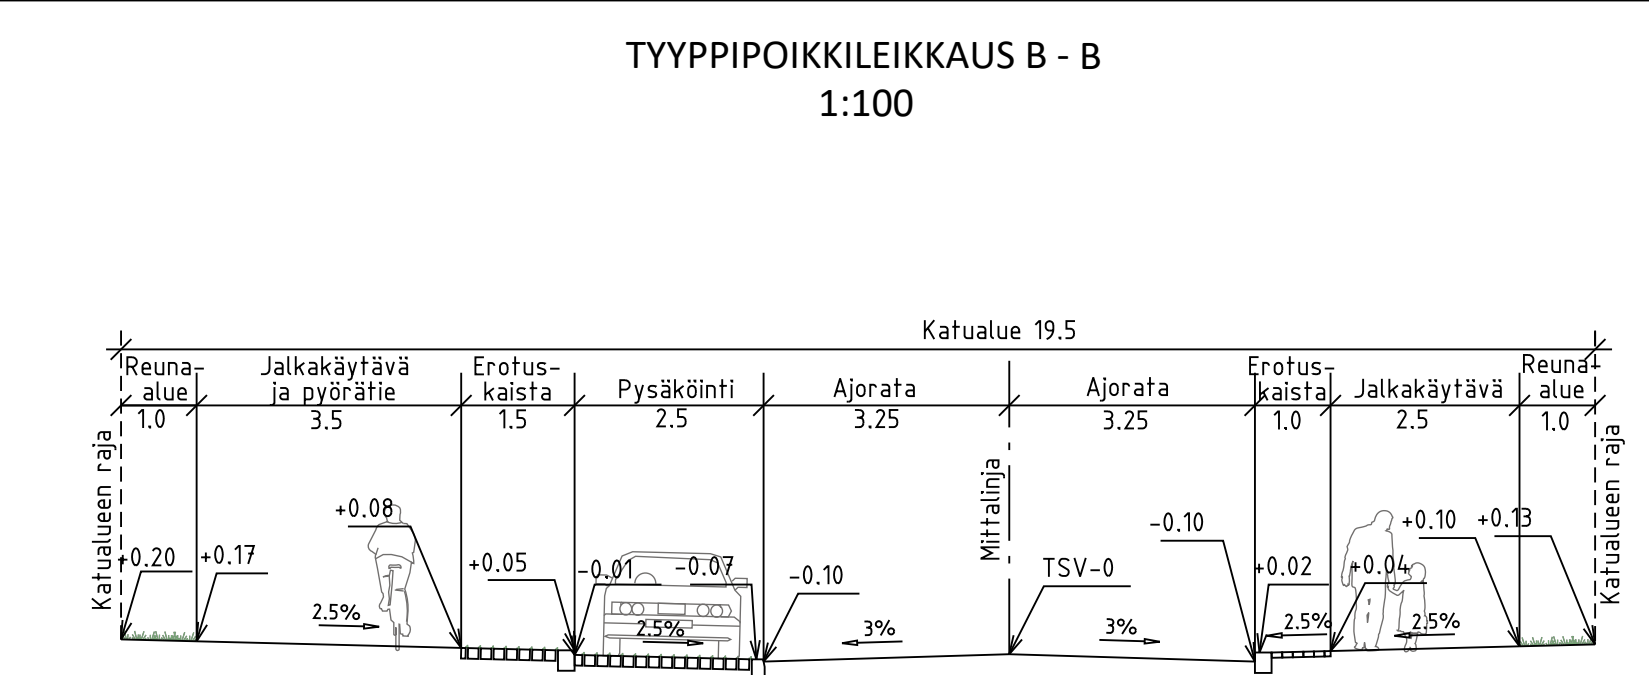


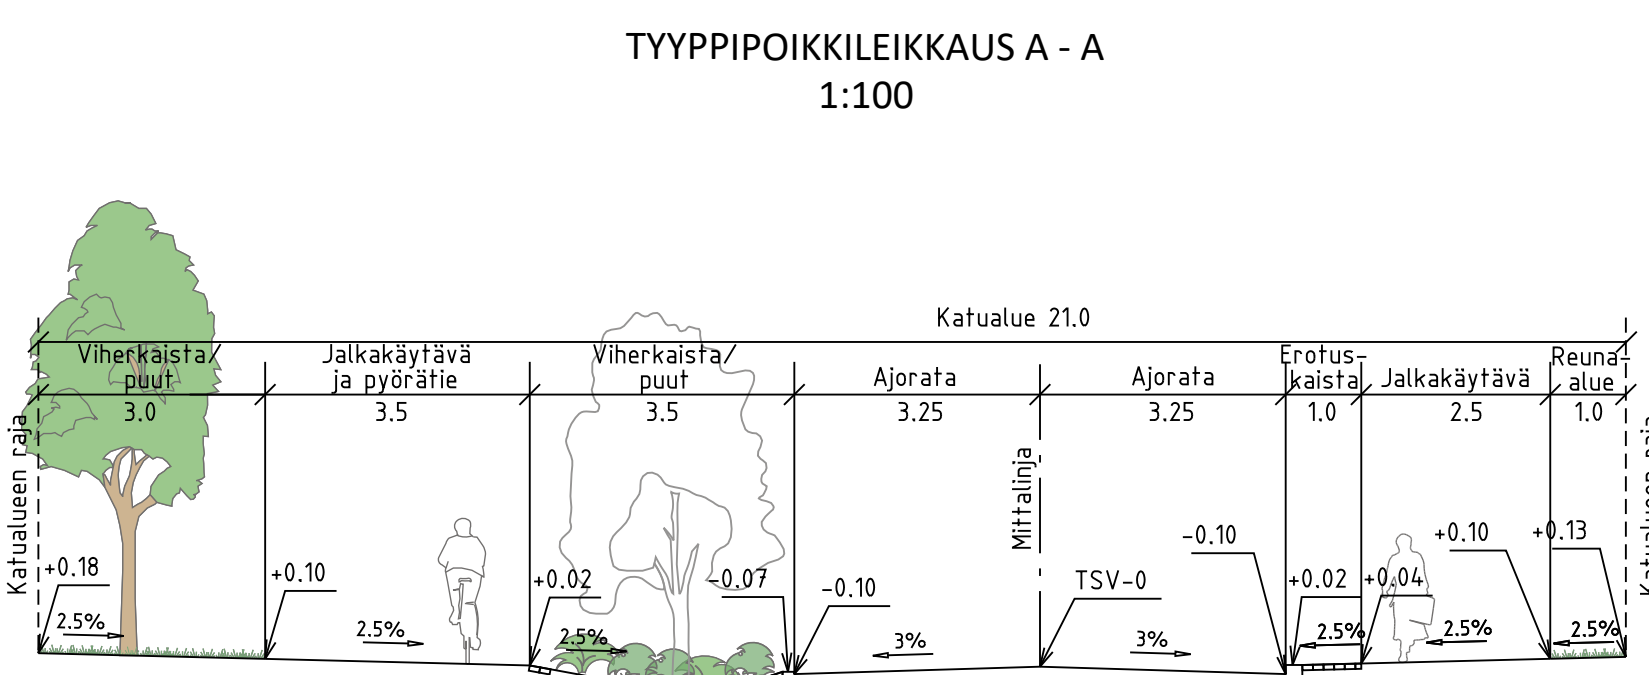

MERKINTÖJEN SELITYKSET

- Ajorata, asfaltti
- Jk+pp-tie / jk, asfaltti
- Betonikivi, sekavärinen
- Nurmikivi
- Pensas, korkea
- Pensas, matala
- Nurmi
- Istutettava lehtipuu
- Yksittäispensas
- Reunatuki, luonnonkivi
- Madallettu reunatuki, luonnonkivi
- Luiskattu reunatuki, luonnonkivi
- Reunatuki ja 2 betonikiven raita
- Rak. hulevesiviemäri ja hulevesikaivo
- Hulevesiviemäri ja hulevesikaivo
- Kitakaivo
- Valaisin
- Poltari
- Tukimuuri+aita
- Kadun likimääräinen korkeusasema
- Tontin likimääräinen korkeusasema
- Suojatie/suojatie ja pyörätien jatke
- Suunniteltu rakennus
- Korotetun alueen viiste
- Suunnitelmanraja

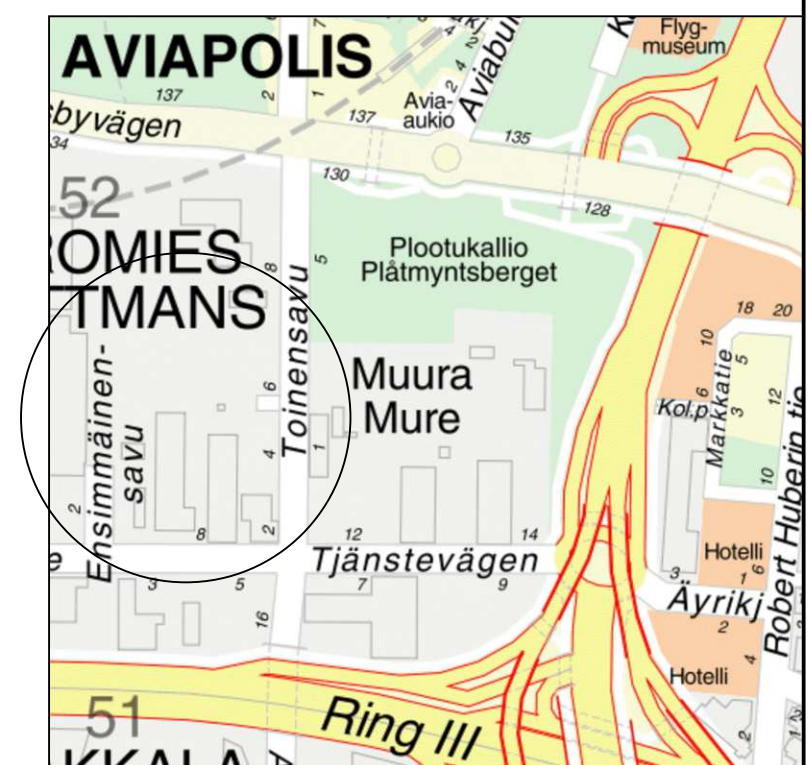

LUONNOS 26.9.2024

VANTAAN KAUPUNKI KADUT JA PUISTOT		Hyv. _____ Tark. _____ Suunn. _____	
52	VEROMIES AURTUAKATU VÄLILLÄ VIRKATIE - RITINÄPIHA VÄLILLÄ RITINÄPIHA - TOINENSAVU	002533 MUURAN KAUPUNKIKYLÄT 2 062800 VANTAA RATIKKA	Mittakaava 1:500 1:100 Koord.järj. ETRS-GK25 Korkeusjärj. N2000
KATUSUUNNITELMA		Liitt. piir.nro 59521-1; 59669-1; 59672-1; 59668-1	
209	HALLINNOLLISET KATUSUUNNITELMAT		Piir.nro 59667-1
GEOTEK- NIIKKA	Hyv. _____ Tark. _____	xx.xx.2024 Suunn. _____ xx.xx.2024	Tark. Teemu Malmelin Suunn. Esa Sankala