

MERKINNÄT	
	Ajanotus, asfaltti
	Jk+pp-tie/jk, asfaltti
	Raitiotiealue, betoni
	Raitiotiealue, nurmikat
	Betonikivi, harmaa/valkoinen/mu
	Noppakivi, harmaa
	Nupukivi, harmaa/punainen
	Granitiililaatta, harmaa
	Katunurmi
	Lehtipensas, korkea
	Perenna
	Niitty
	Maanpeitekasvillisuus, ruohovartinen
	Kosteikkokasvillisuus, jossa mukana koriste
	Istutettava lehtipuu runkosuojalla
	Istutettava lehtipuu juuristoritillä
	Istutettava havupuu juuristoritillä
	Maakivi
	Varoitusalue, valkoinen betonikivi
	Reunatuki ja 2 betonikiven raita
	Reunatuki ja 3 betonikiven raita
	Noppakiviraita, 2 kiveä / 3 kiveä
	Reunatuki, luonnonkivi V220 harmaa
	Madallettu reunatuki, V220 harmaa

[illegible]

Katualueen raja, i, valhe

Vierialue 2.12

Jalkakäytävä ja pyörälie 3.50

1.3

0.30

2.5%

Nykyinen rakennus

4.15

26.10


2.30

Vierailue 2.30

Jalkakäytävä ja pyöräti

2410

TYYPPIPOIKKILEIKKAUS A-A
Aviabilevardi

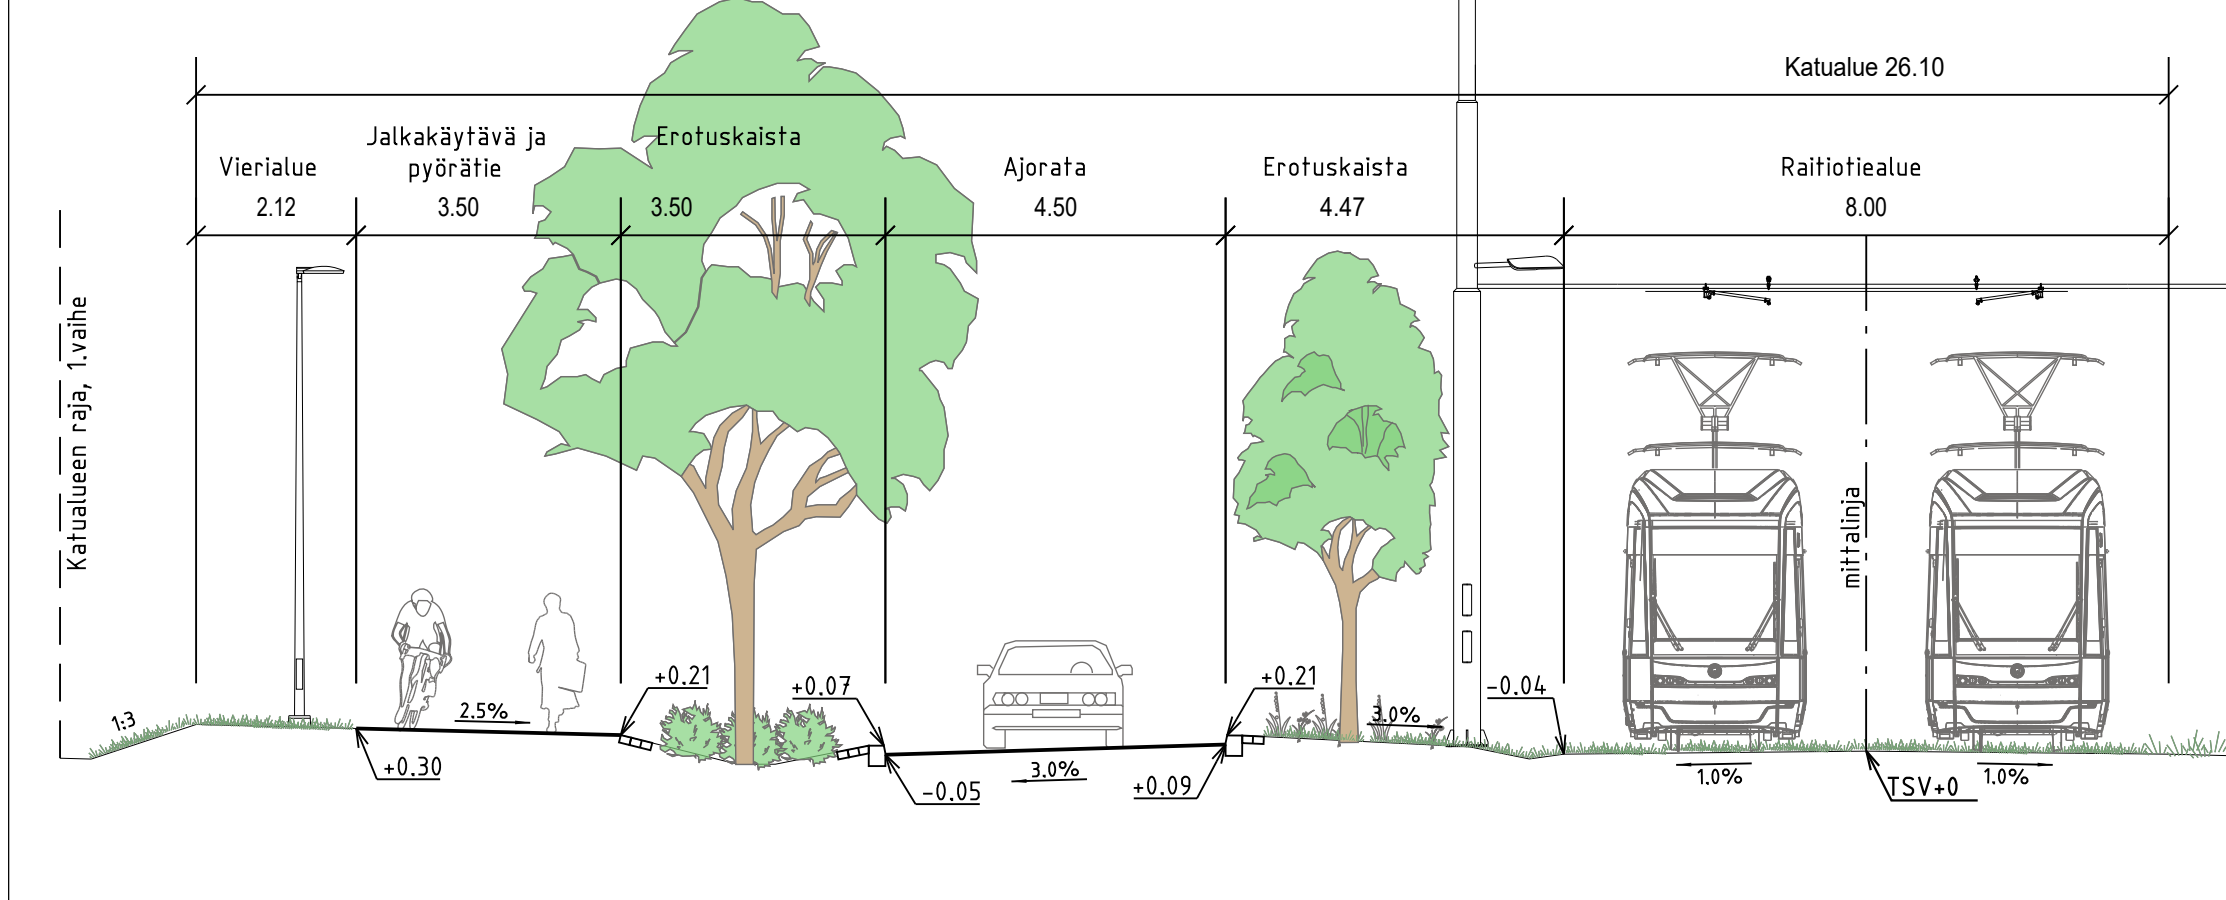

Katualue 40.00

Aukio 18.00

Nykyinen rakennus

Polkupyöräpysäköintialue, kalos + pp-telineet

Joukkoliikenne 8.00

Erotuskaista 7.50

Päyristie 2.50



Jalkakäytävä 2.50

Vierialue 1.50

Katualueen raja, 2.vaihe

Katualueen raja, 1.vaihe

Elevations: +0.18, 2.0%, -0.09, 1.5%, -0.03, -0.06, TSV+0, -0.06, 1.5%, -0.16, -0.03, -0.03, +0.01, 1.3%

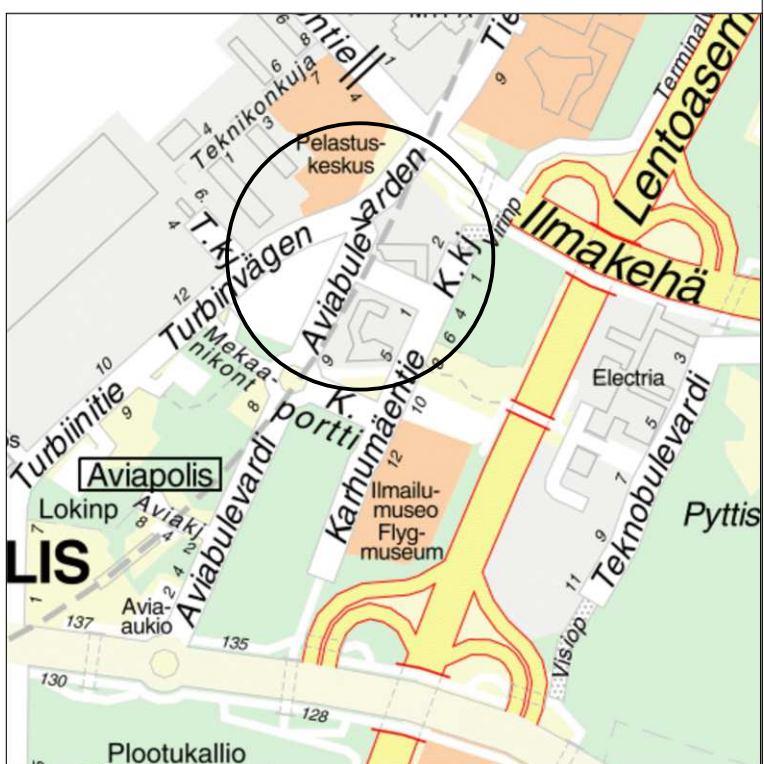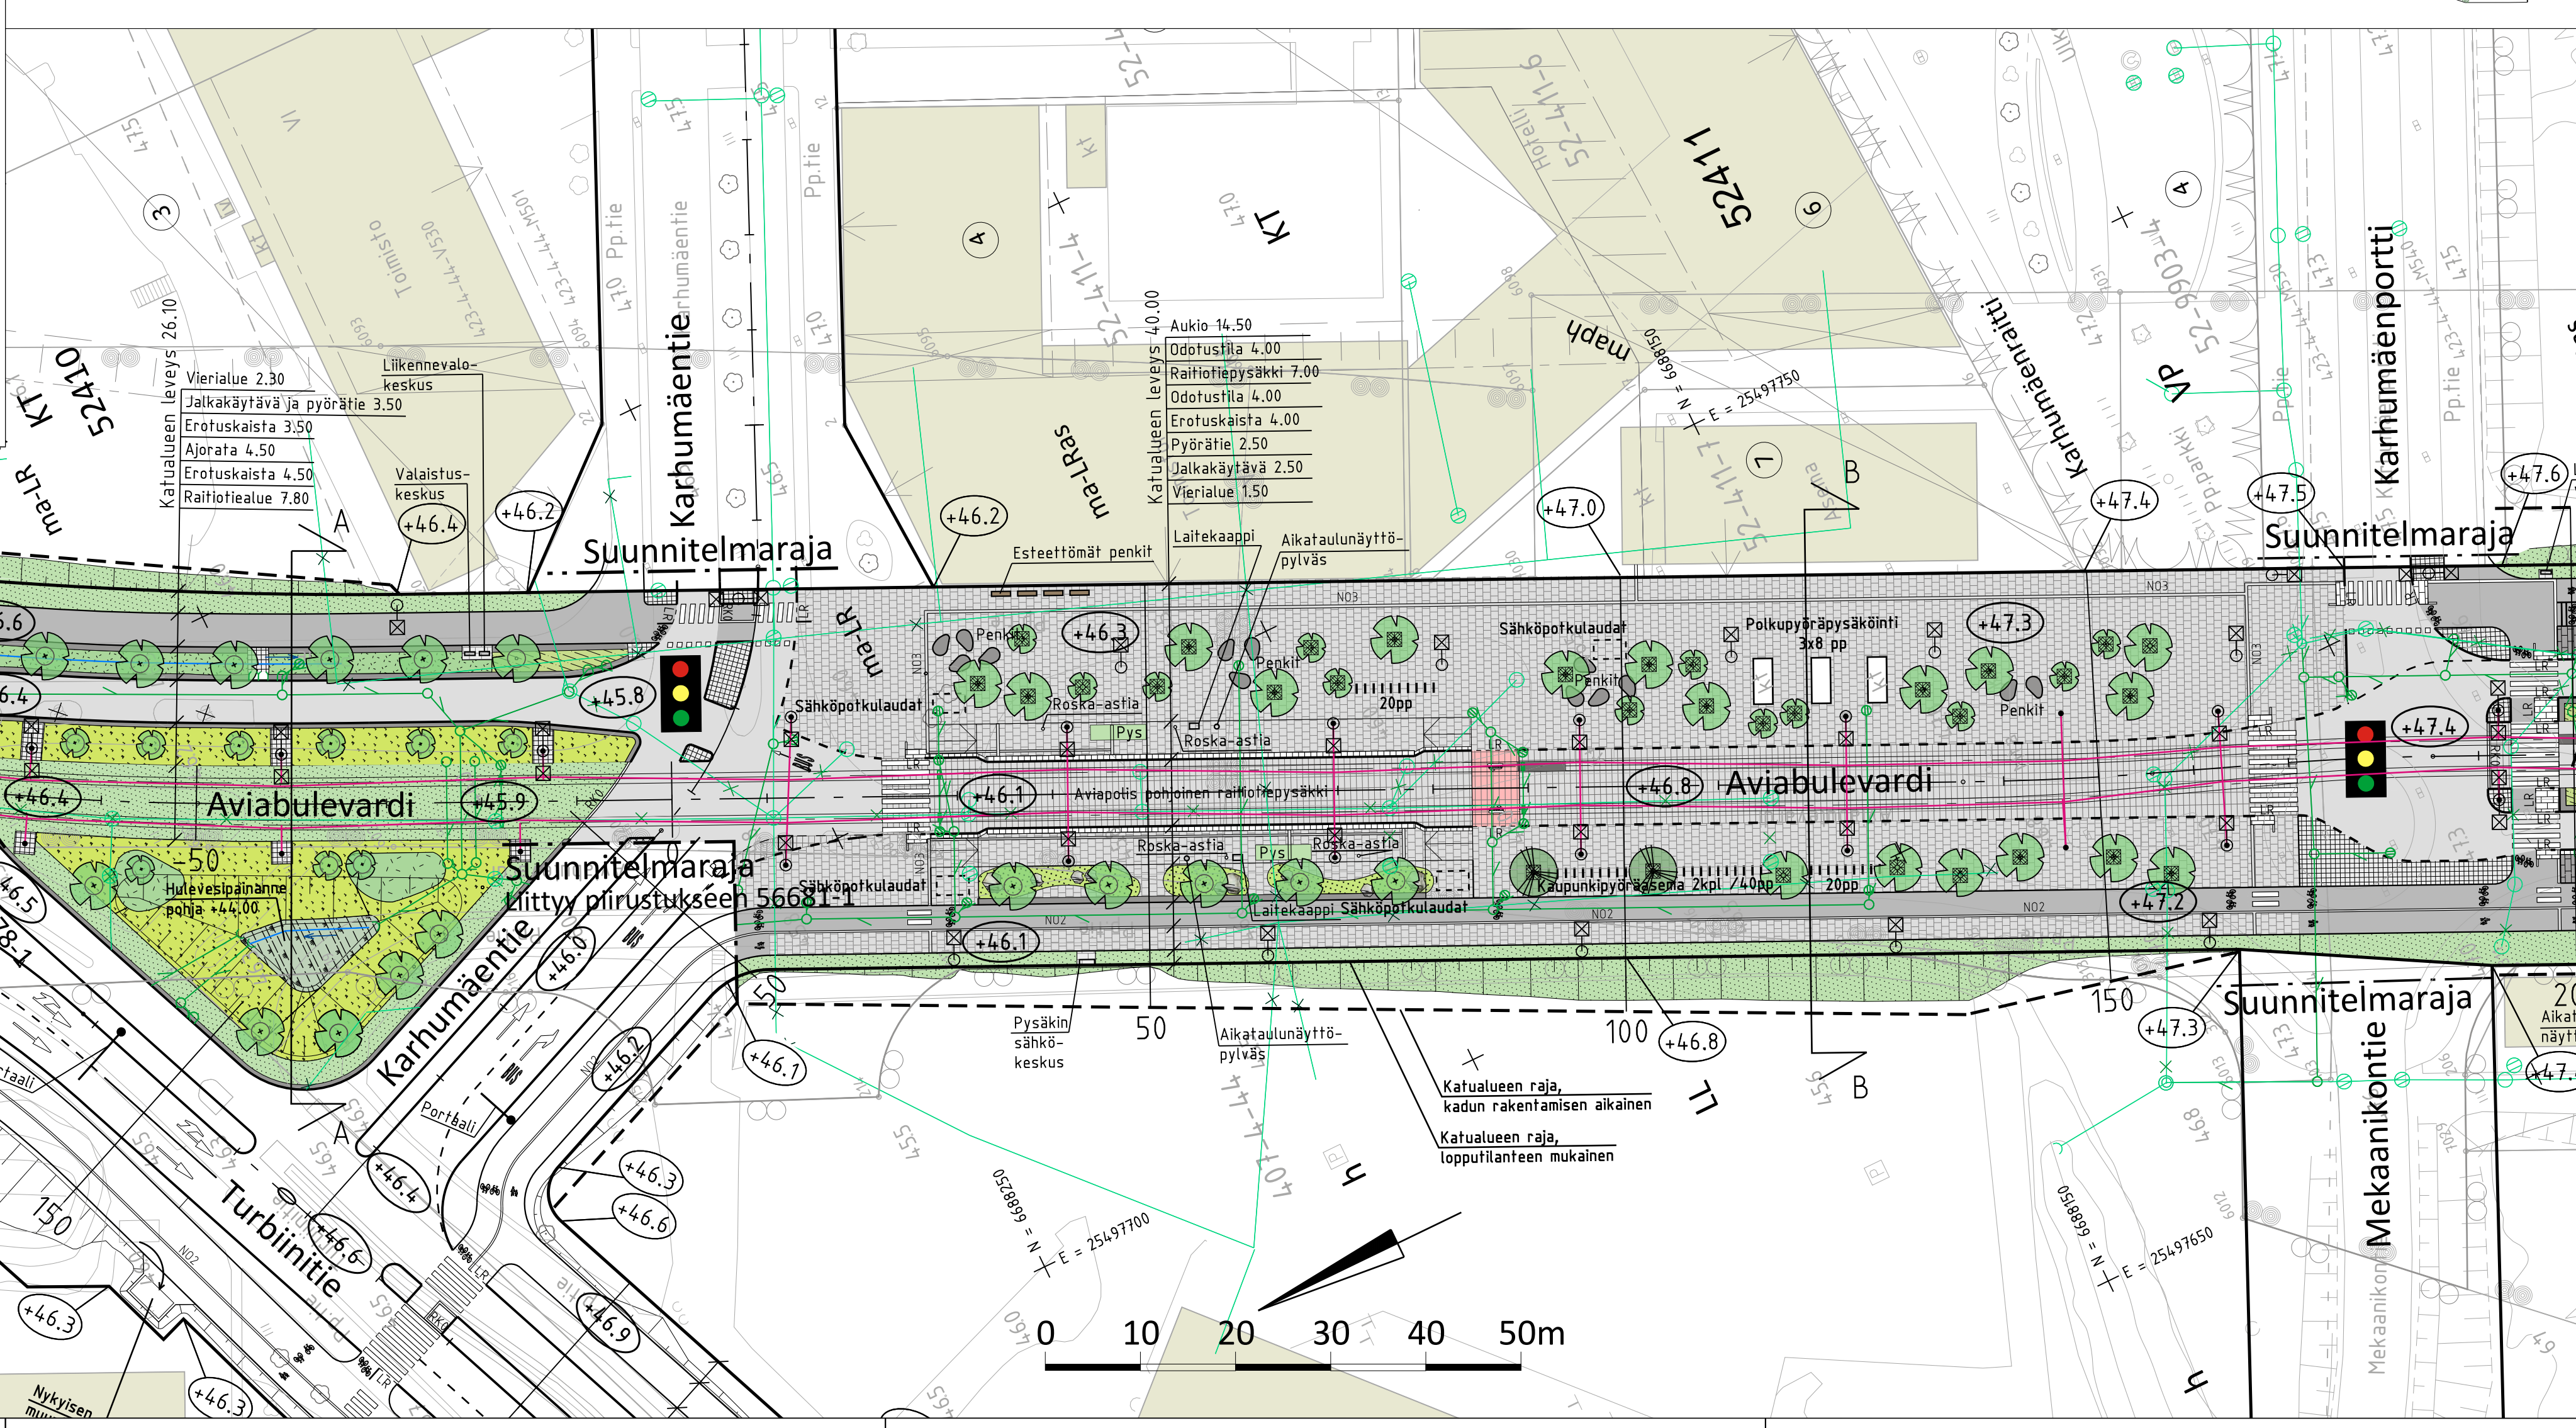

	VANTAAN KAUPUNKI KADUT JA PUISTOT			Hyv.
				Tark. S. Hakkarainen
18.4.2023				
52	VEROMIES O2576 - VANTAAN RATIKKA: AVIABULEVARDI JA TIETOTIE			Mittakaava 1:500 1:100
AVIABULEVARDI VÄLILLÄ TURBINITE - KARHUMÄENPORTTI				Koord.järj. ETRS-GK25 Korkeusjärj. N2000
KATUSUUNNITELMA				Liitt.piiir.no 58677-2; 58678-1; 58682-2
209	HALLINNOLLISET KATUSUUNNITELMAT			Hyv.
				Hyv.
				Piiir.nro 58677-1
GEOTEK- NIIKKA	Hyv.			Tark. Teemu Malmelin Suunn. Mikko Ailionttinen
	Tark.			10.2.2023
				10.2.2023