

59404-1A




MERKINTÖJEN SELITYS

- oleva puusto, havu-/lehtipuu
- oleva kasvillisuus
- istutettava havu- / lehtipuu
- istutettava pensaskasvillisuus
- istutettava maanpeitekasvillisuus
- istutettava kukkiva perennakasvillisuus
- uusi niittykasvillisuus
- uusi / kunnostettava nurmi:
nurmi 1: käyttönurmi, nurmi 2: kukkanurmi
- säilyvä pensasaita
- uusi pensasaita
- uusi viivytävä hulevesipainanne
(niitettävä kasvillisuus ja kosteikkoperennat)
- uusi asfaltti
- uusi graniittikiveys
- uusi / kunnostettava kivituhka
- säilytettävä liuskekivikäytävä
- uusi liuskekivikäytävä
- astinkivet (tai puurakenteinen korotettu kulkutaso)
- kivetty hulevesikouru Grönberginraitin varressa
- tilavaraus jäteastioille (liittyy rakennuksen käyttöön)
- nykyinen siirrettävä taideteos
- uusi penkki, pyöräteline, roska-astia
- opastaulu
- tilavaraus autopaikalle (liittyy rakennuksen käyttöön)
- uusi raittivalaisin, puutarhan pollarivalaisin
- nykyinen korkeusasema / likimääräinen uusi korkeusasema
- viheralueen kunnossapitoluokitus
- poikkileikkaus
- asemaakaavan mukainen puistoalueen raja


59404-1C

LEIKKAUKSET

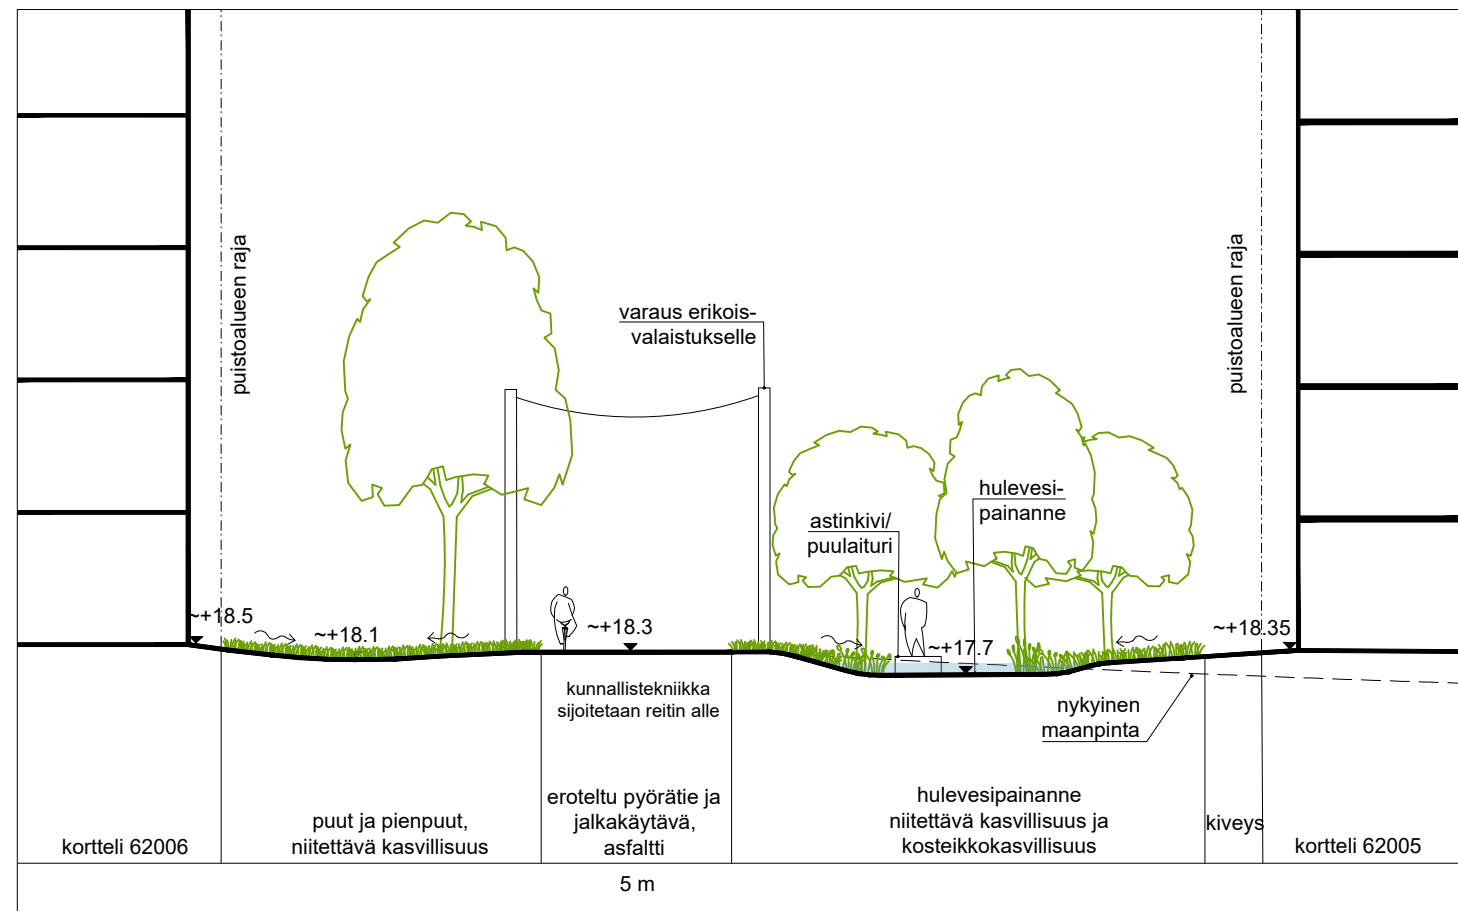


LEIKKAUS A-A 1:200

59404-1D

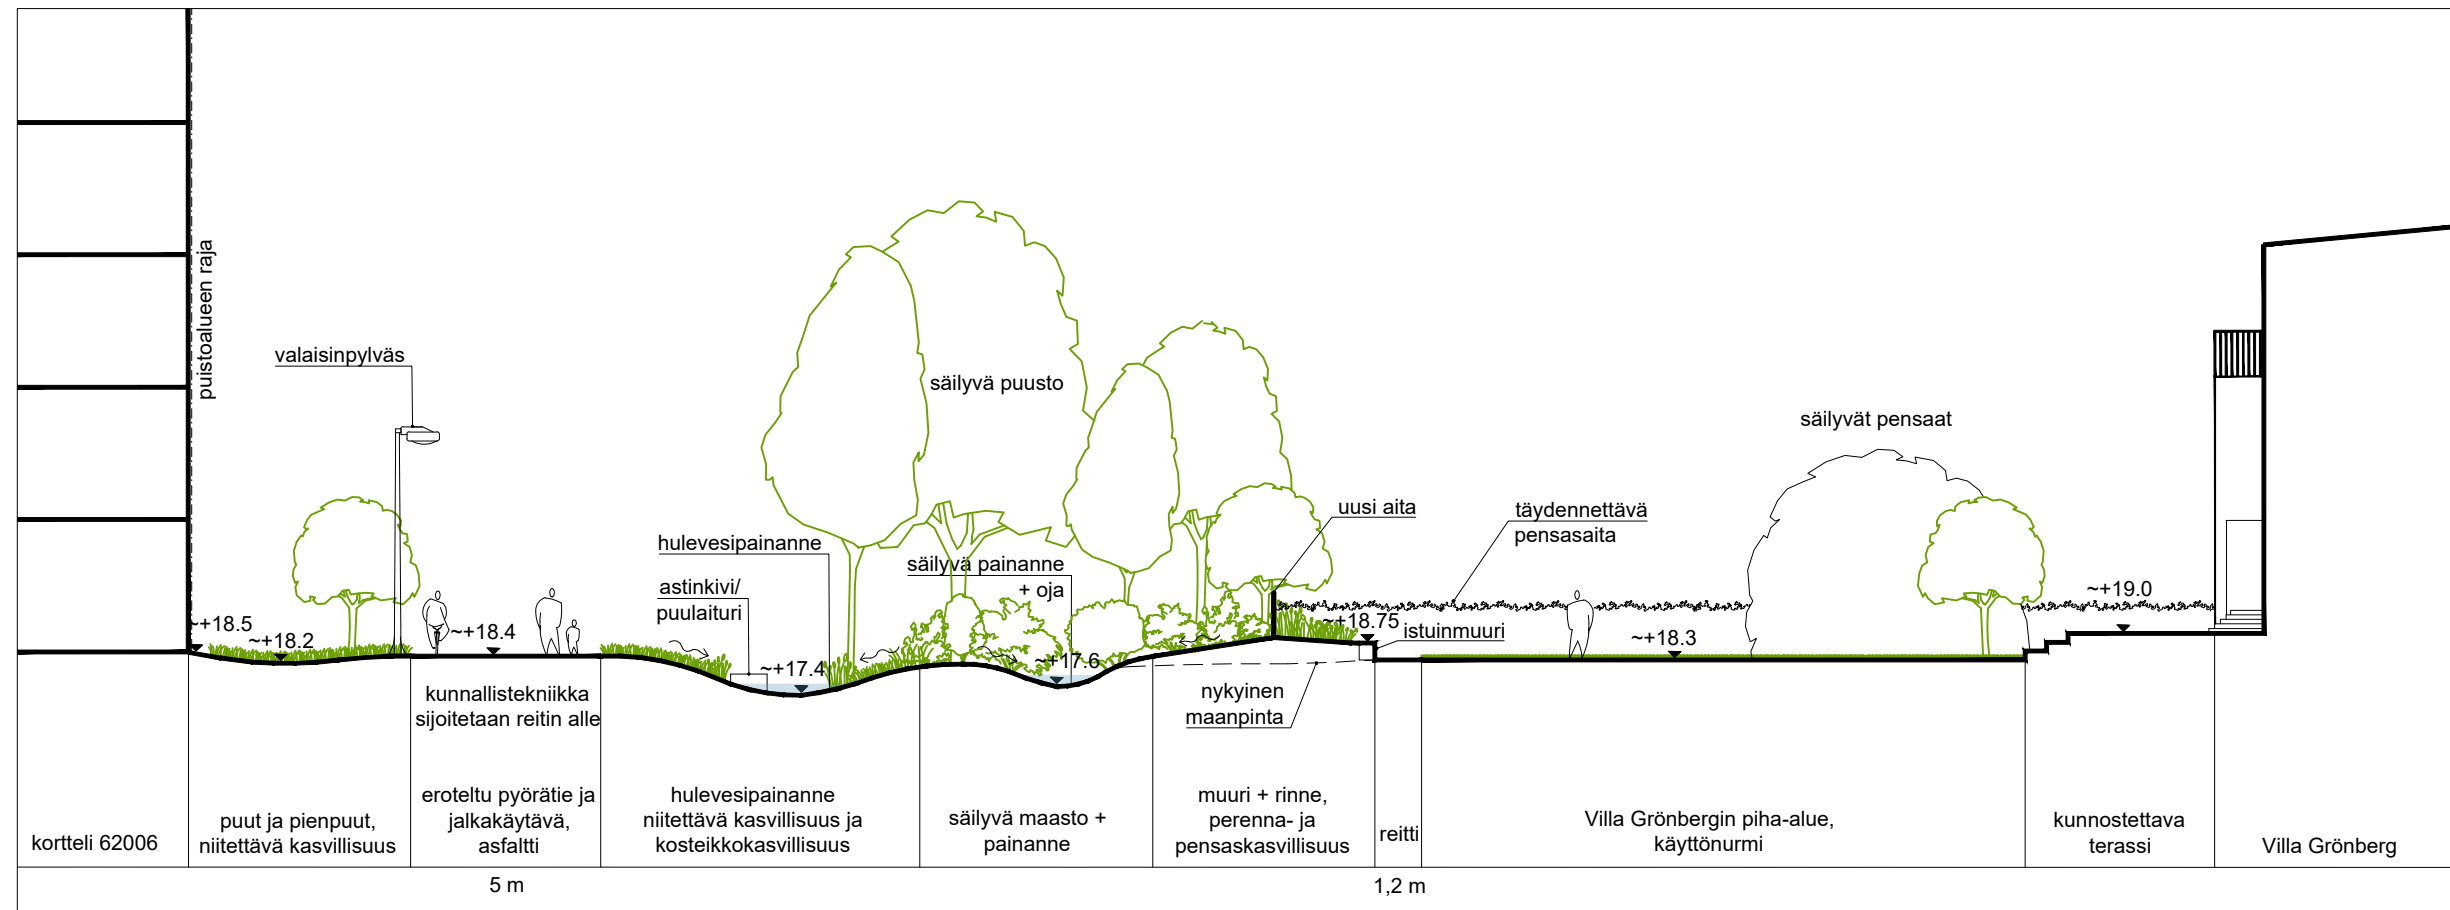

LEIKKAUS H-H 1:200

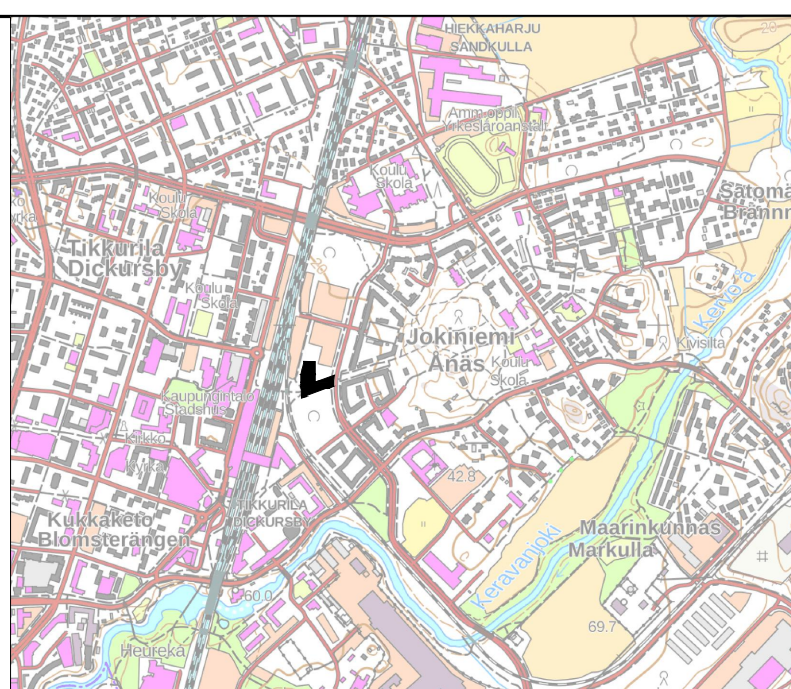

1:20 000

 VANTAAN KAUPUNKI KADUT JA PUISTOT		Hyv	
		Tark.	
		Suunn.	
62 JOKINIEMI GRÖNBERGINPUISTO		Mittakaava 1:500 1:200	Koord.järj. ETRS-GK25 Korkeusjärj. N2000
ASEMAPIIRROS JA LEIKKAUKSET		Liitt.piiir.nro	
4	VIHERALUESUUNNITELMAT	Piir.nro	
44	PUISTOSUUNNITELMA	59404-1	
GEOTEK- NIIKKA		Hyv.	
		Tark.	
		1.11.2023	Tark. KMu
		1.11.2023	Suunn. APa, RPe
 HSY:n vesihuolto PL 300 00066 HSY p. (09) 15611		Nro	
		Hyv.	
		Tark.	
		Hyv.	
		Tark.	