

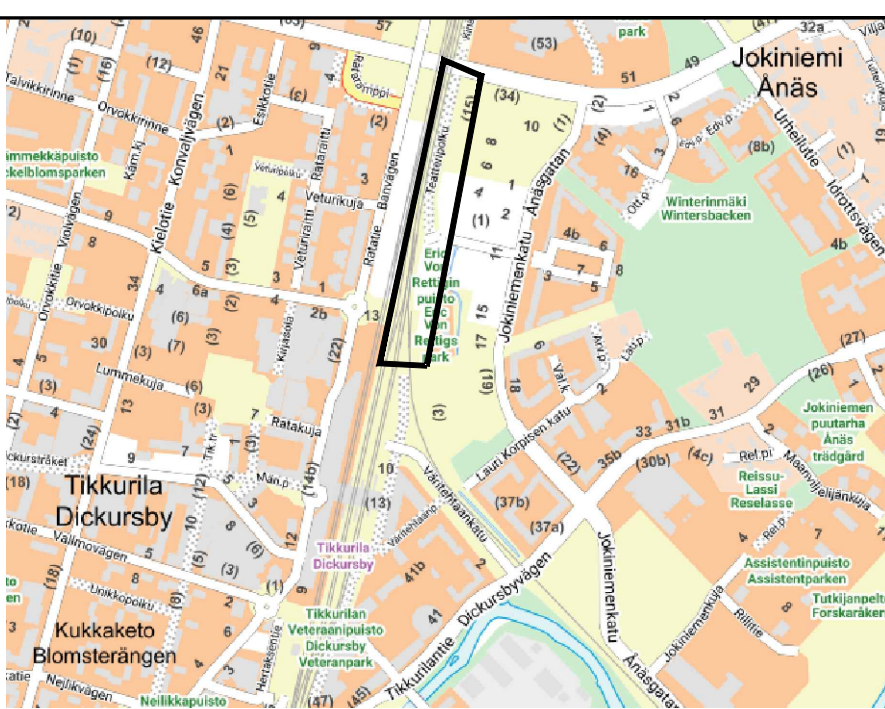


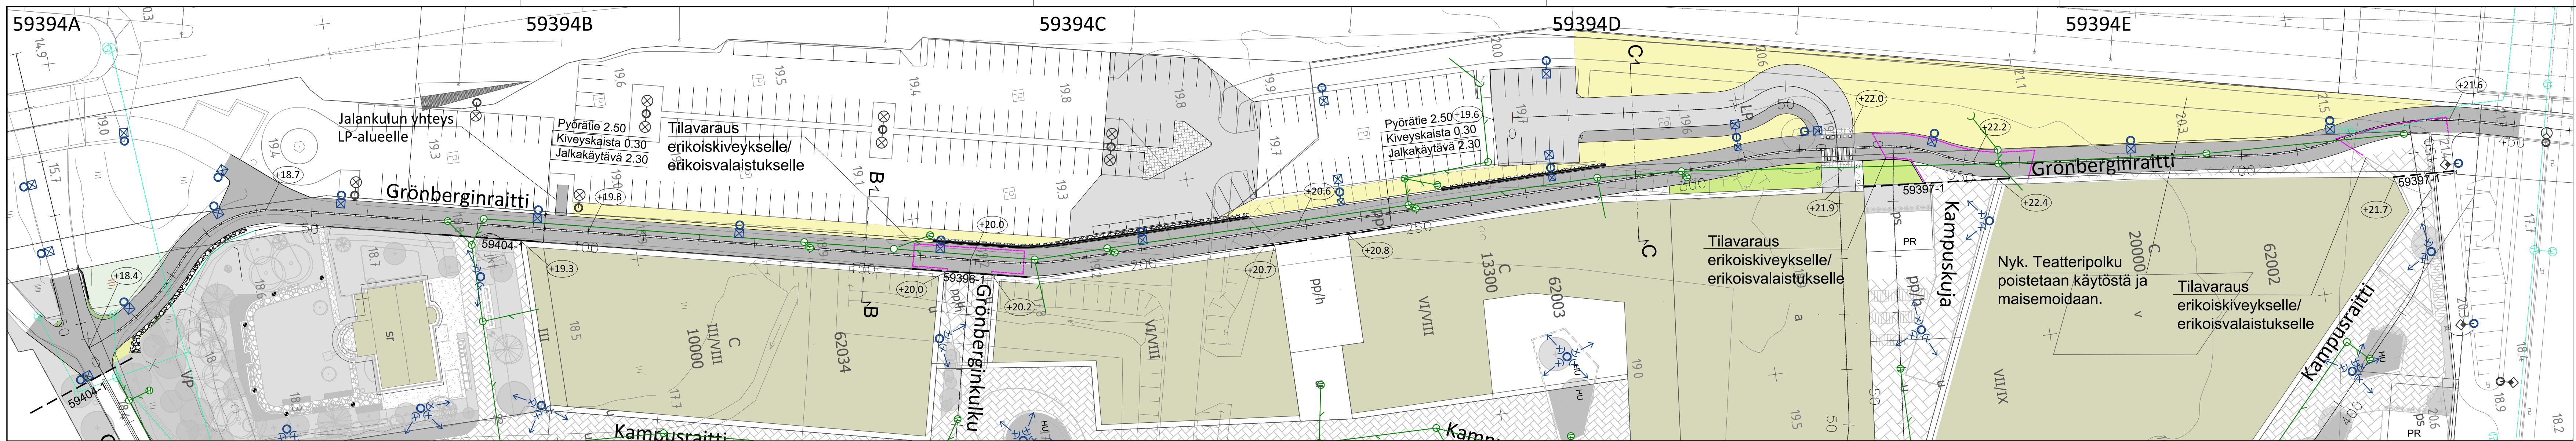


MERKINTÖJEN SELITYKSET:

	Asfaltti, ajorata		Tukimuuri ja kaide
	Asfaltti, jkpp		Pollari
	Uusi graniittikiveys		Likimääräinen korkeus
	Noppakiveys, harmaa		Valaisin, uusi
	Istutettava maanpeitekasvillisuus		Valaisin, nykyinen
	Istutettava matala kasvillisuus		Hulevesiviemäri ja hulevesikaivo
	Istutettava pensaskasvillisuus		Kivetty hulevesikouru
	Oleva kasvillisuus		Rakennettu hulevesiviemäri ja hulevesikaivo
	Reunakivi		
	Reunakivi, luiskattu		
	Noppakiviraita		
	Päällysteen reuna		

GRÖNBERGINRAITTI TYYPIPOIKKILEIKKAUS B-B

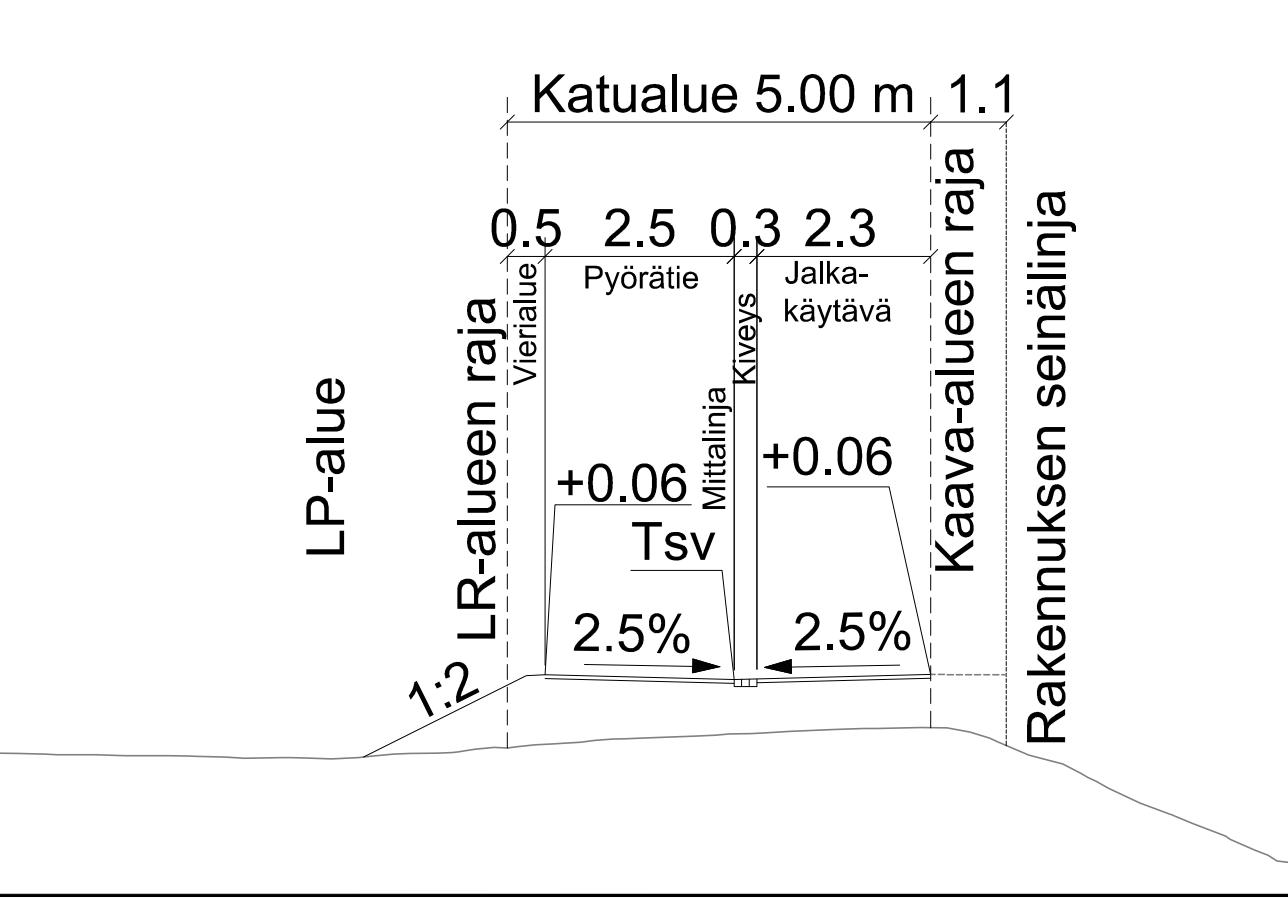

GRÖNBERGINRAITTI TYYPIPOIKKILEIKKAUS C-C

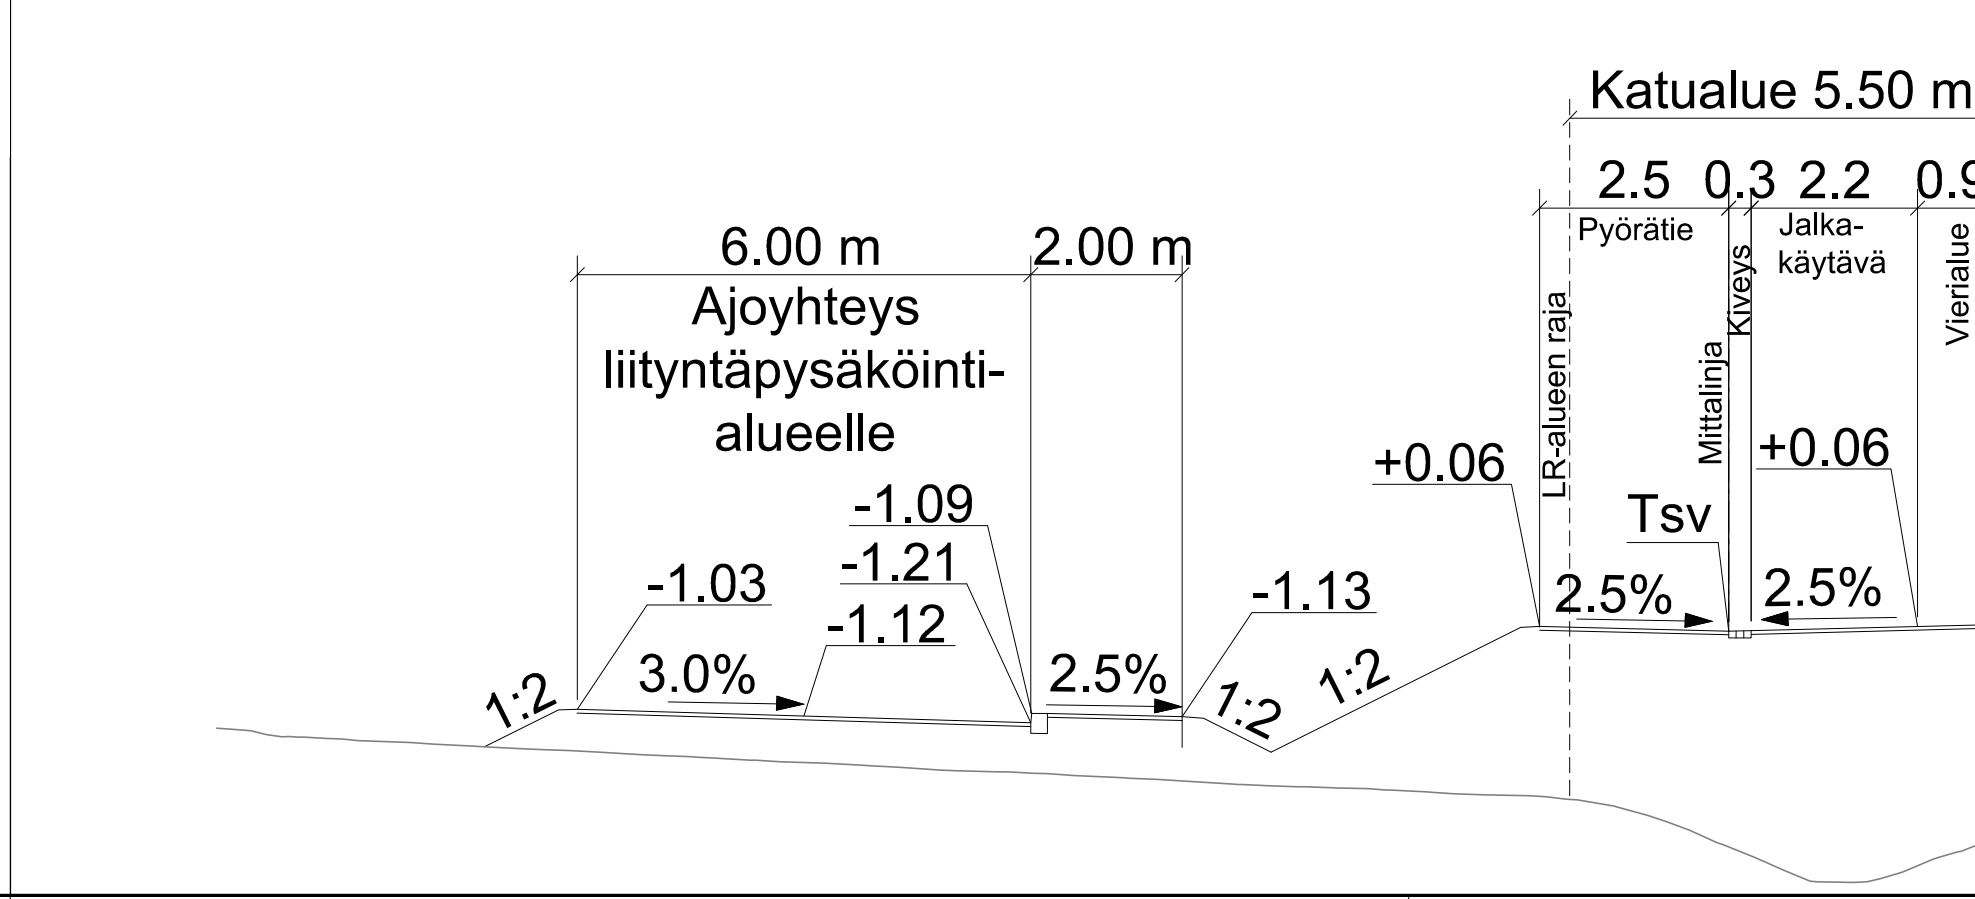

VANTAAN KAUPUNKI KADUT JA PUISTOT		Hyv.	
		Tark.	
		Suunn.	
62	JOKINIEMI	JOKINIEMEN KAMPUS 002517	Mittakaava 1:500 1:100
GRÖNBERGINRAITTI JA PYSÄKÖINTIALUE (LP)		Koord.järj. ETRS-GK25	Korkeusjärj. N2000
KATUSUUNNITELMA		Liitt.piiir.nro	
209	HALLINNOLLISET KATUSUUNNITELMAT		Piir.nro
		59394-1	
GEOTEK- NIIKKA	Hyv.		Tark.
	Tark.		
		23.10.2023	Tark. Suunn. 23.10.2023
		Tark. Suunn. 23.10.2023	