

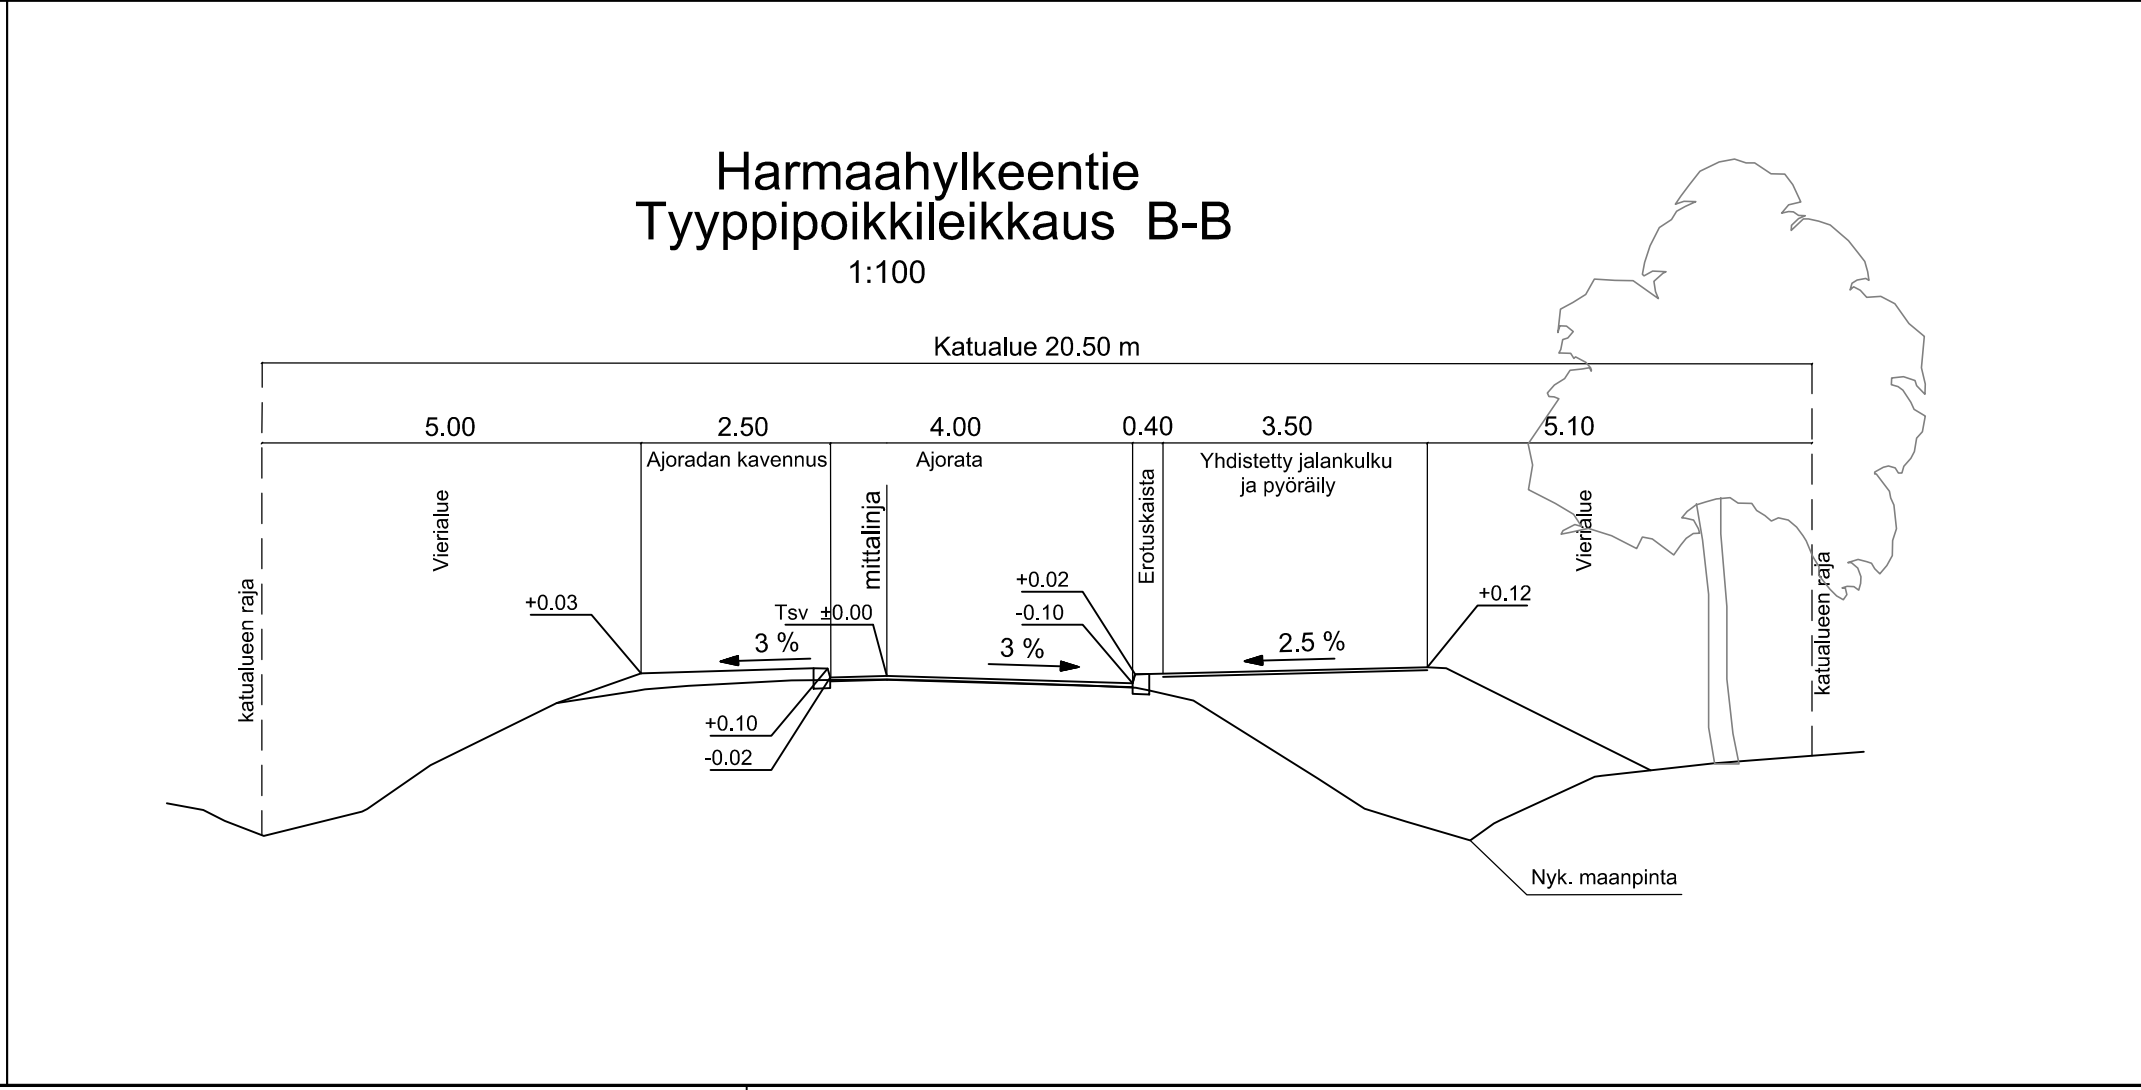


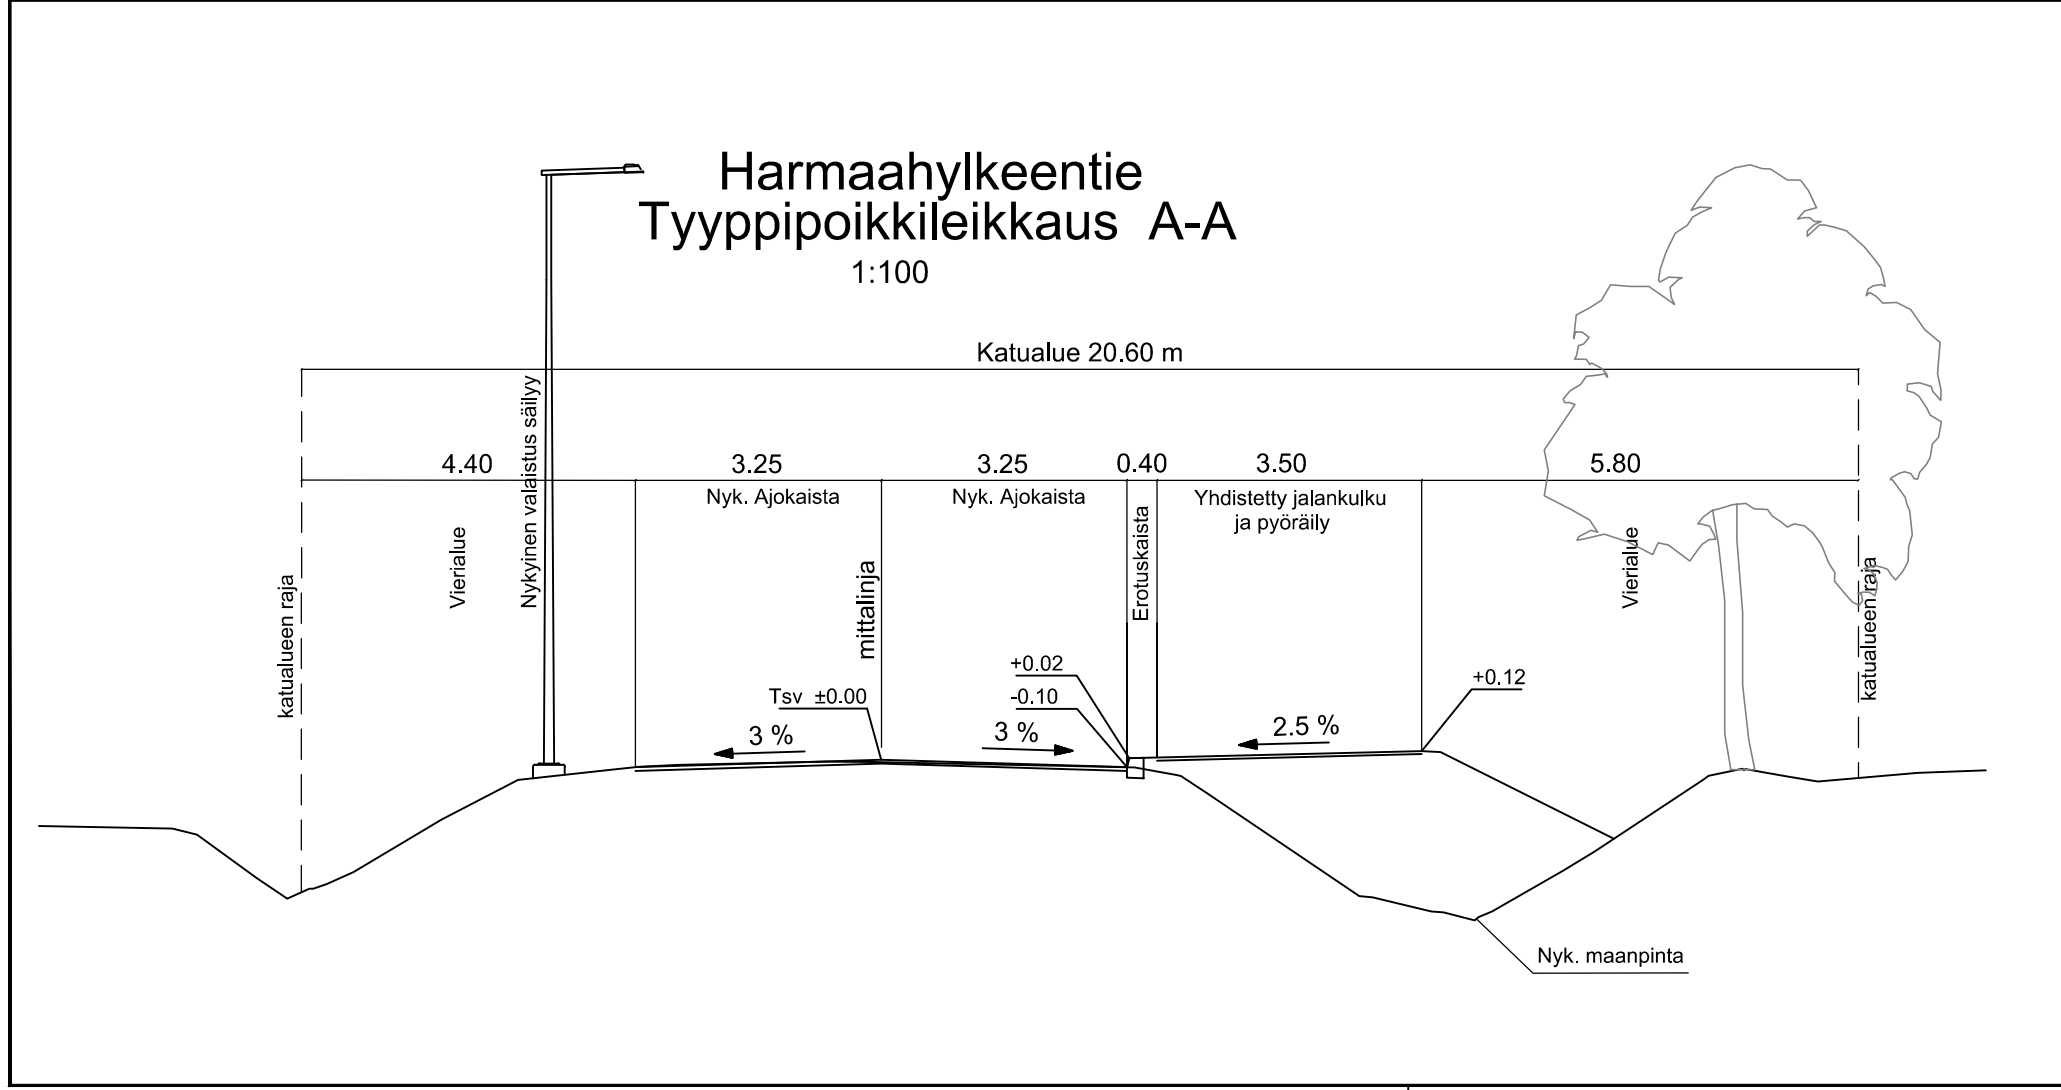

MERKINNÄT

- Asfaltti ajorata
- Asfaltti, jalkakäytävä ja pyörätie
- Betonikiveys
- Istutettava uusi kasvillisuus
- Säilytettävä kasvillisuus/puusto
- Poistettava puusto
- Nykyinen valaisin
- Reunatuki, harmaa
- Madallettu reunatuki
- Pollari
- Likimääräinen korkeusasema
- Suunniteltu hulevesiviemäri sekä hulevesi- ja ritiläkaivo
- Nykyinen hulevesiviemäri sekä hulevesi- ja ritiläkaivo
- Suunniteltu rumpu
- Nykyinen rumpu
- Hidaste

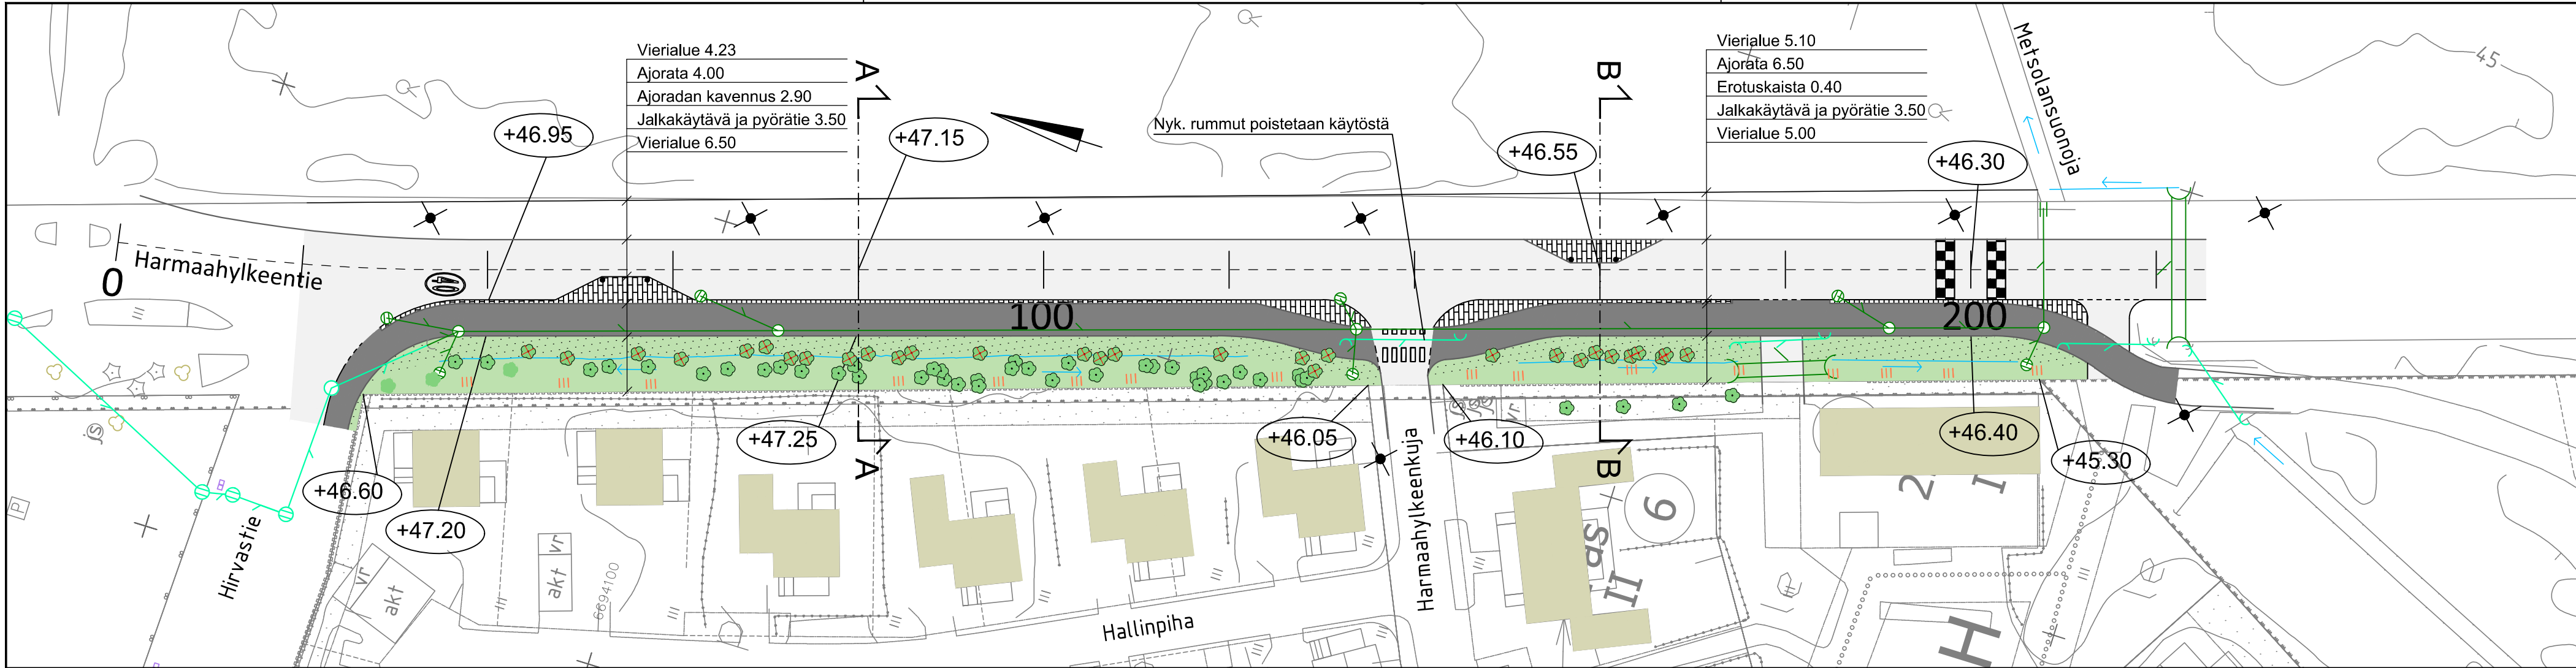

 VANTAAN KAUPUNKI KADUT JA PUISTOT		Hyv.	
		26.10.2023	Tark. Mikko Valkonen Suunn.
84 LEPPÄKORPI LEPPÄKORPI 4C 840800		Mittakaava 1:500 1:100	Koord.järj. ETRS-GK25 Korkeusjärj. N2000
HARMAAHYLKEENTIE JALANKULUN JA PYÖRÄILYN VÄYLÄ VÄLILLÄ HIRVASTIE - METSOLANSUO KATUSUUNNITELMA		Liitt.piiir.nro	
209	HALLINNOLLISET KATUSUUNNITELMAT	Hyv.	
		Piir.nro	
		59343-1	
GEOTEK- NIIKKA		Hyv.	
		Tark.	
			26.10.2023 Tark. Hamilkar Alava Bergroth 26.10.2023 Suunn. Eero Pulkkinen