

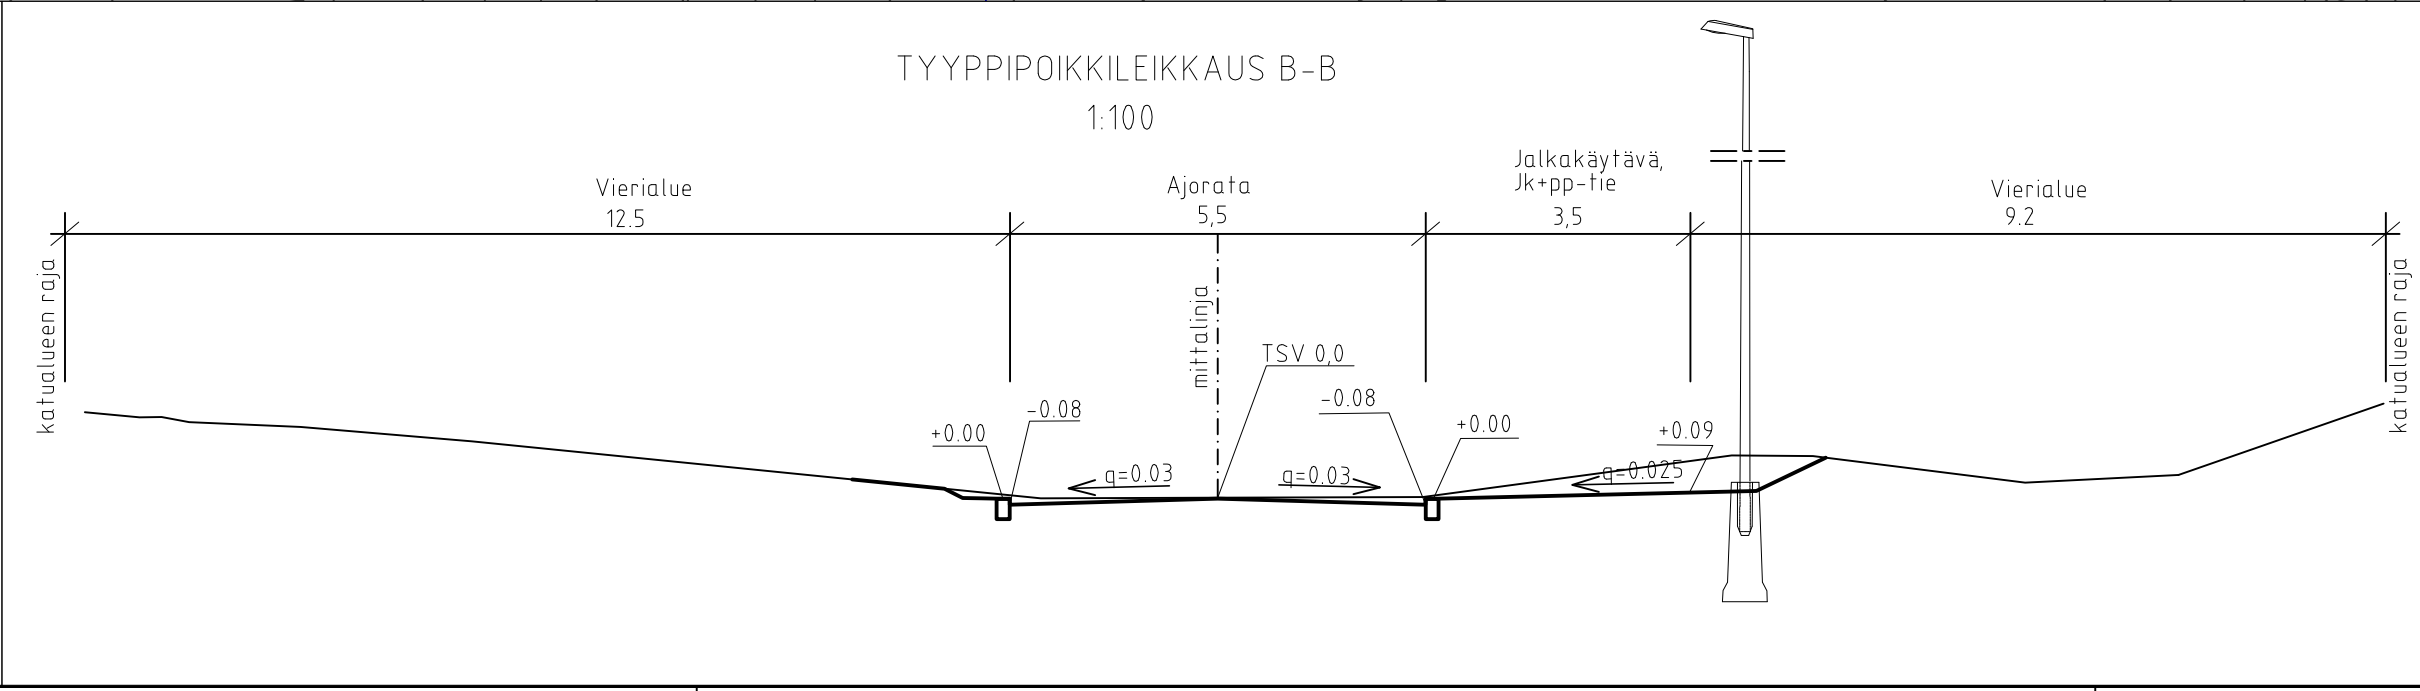
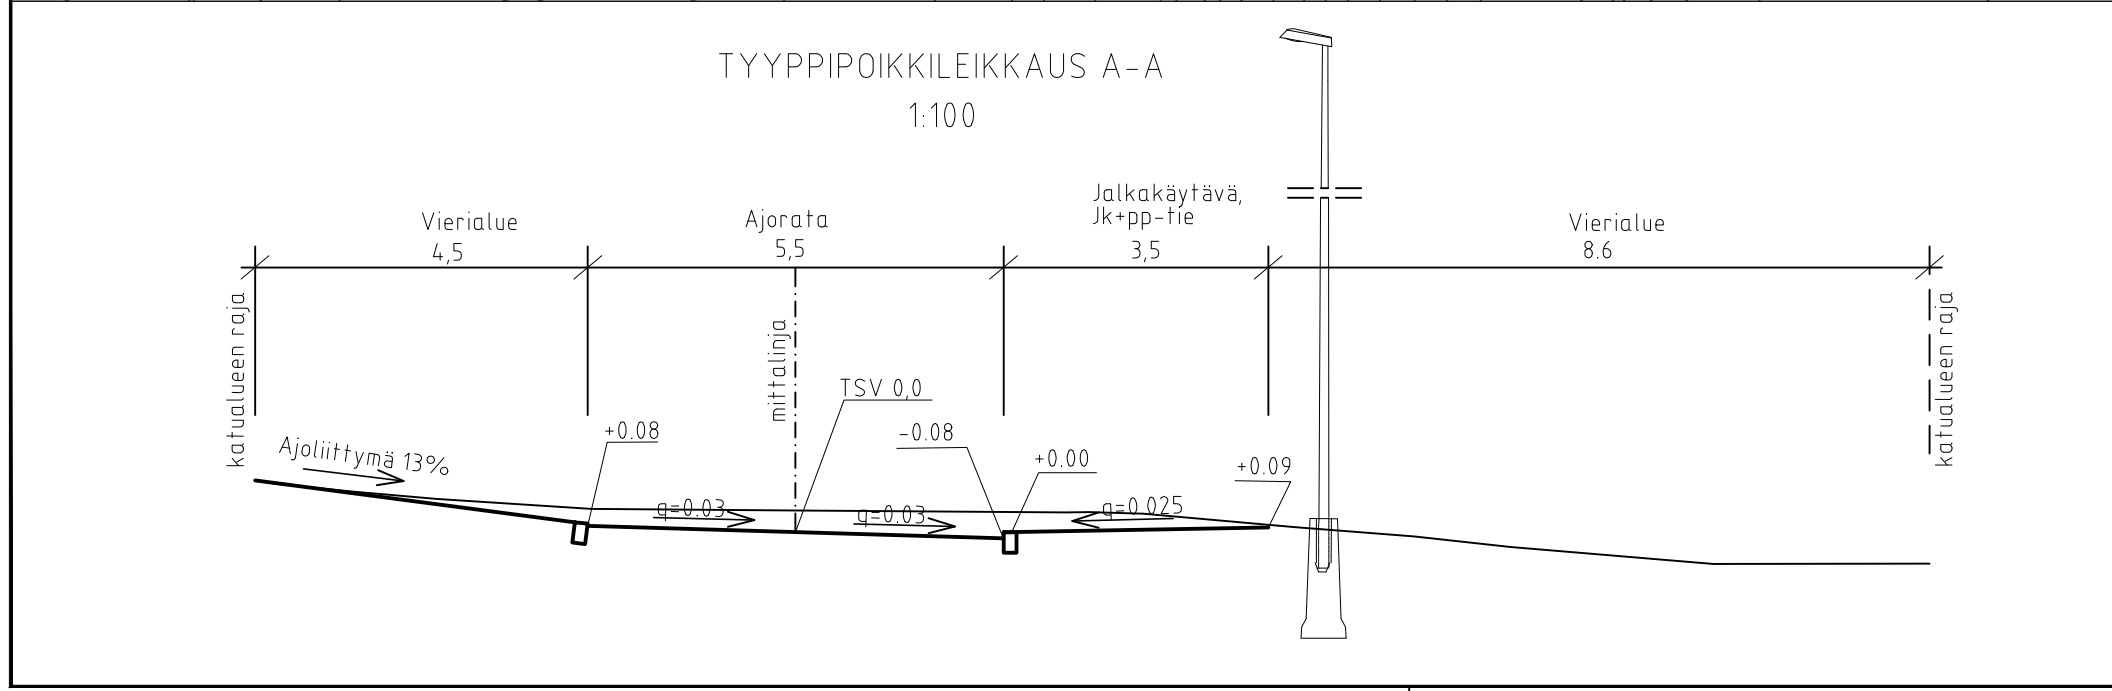


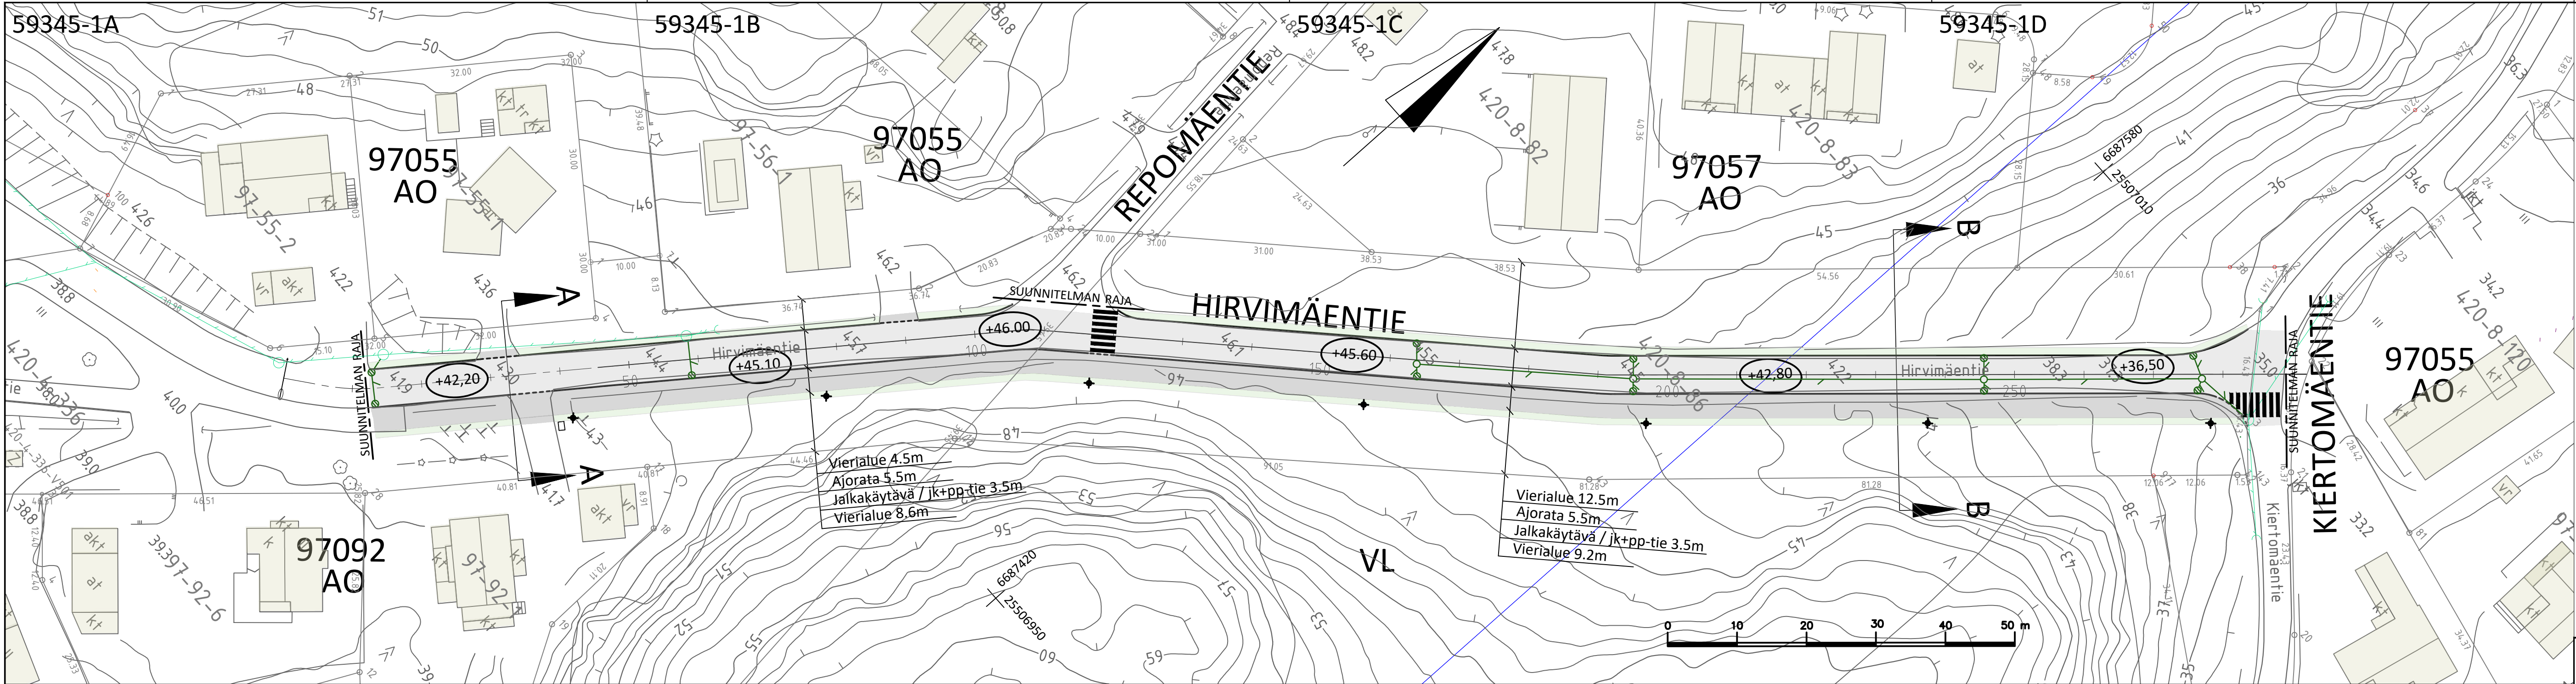

MERKINNÄT	
	Ajorata, asfaltti
	Jk+pp-tie Jalanku- ja polkupyörävyä, asfaltti
	Katunurmi / pensas
	Valaisinpylväs
	Luonnonreunatuki V170, harmaa
	Madallettu reunatuki
	Uusi hulevesiviemäri ja hulevesikaivo
	Nykyinen hulevesiviemäri ja hulevesikaivo
	Likimääräinen korkeusasema

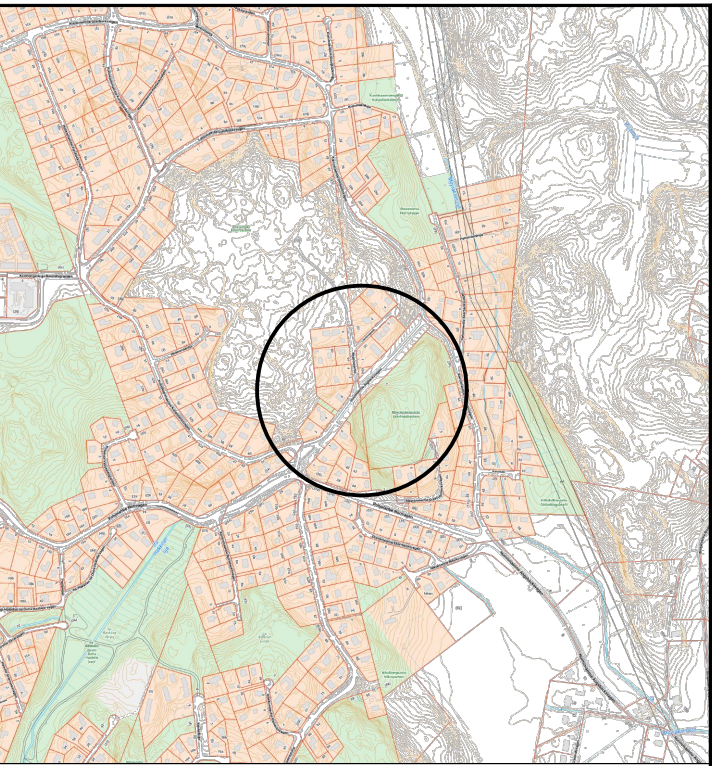

VANTAAN KAUPUNKI KADUT JA PUISTOT		Hyv.	
		Tark.	
5.10.2023		Suunn. M. Takkinen	
97 KUNINKAANMÄKI		Mittakaava 1:500	
HIRVIMÄENTIE		Koord.järj. ETRS-GK25	
KATUSUUNNITELMA		Korkeusjärj. N2000	
		Liitt.piir.nro	
209		HALLINNOLLISET KATUSUUNNITELMAT	
		Piir.nro	
		59345-1	
GEOTEK- NIIKKA		Hyv.	Tark.
		Tark.	Suunn.