


59048-1A




59048-1B

59048-1C

TYYPPIPOIKKILEIKKAUS A-A
1:200

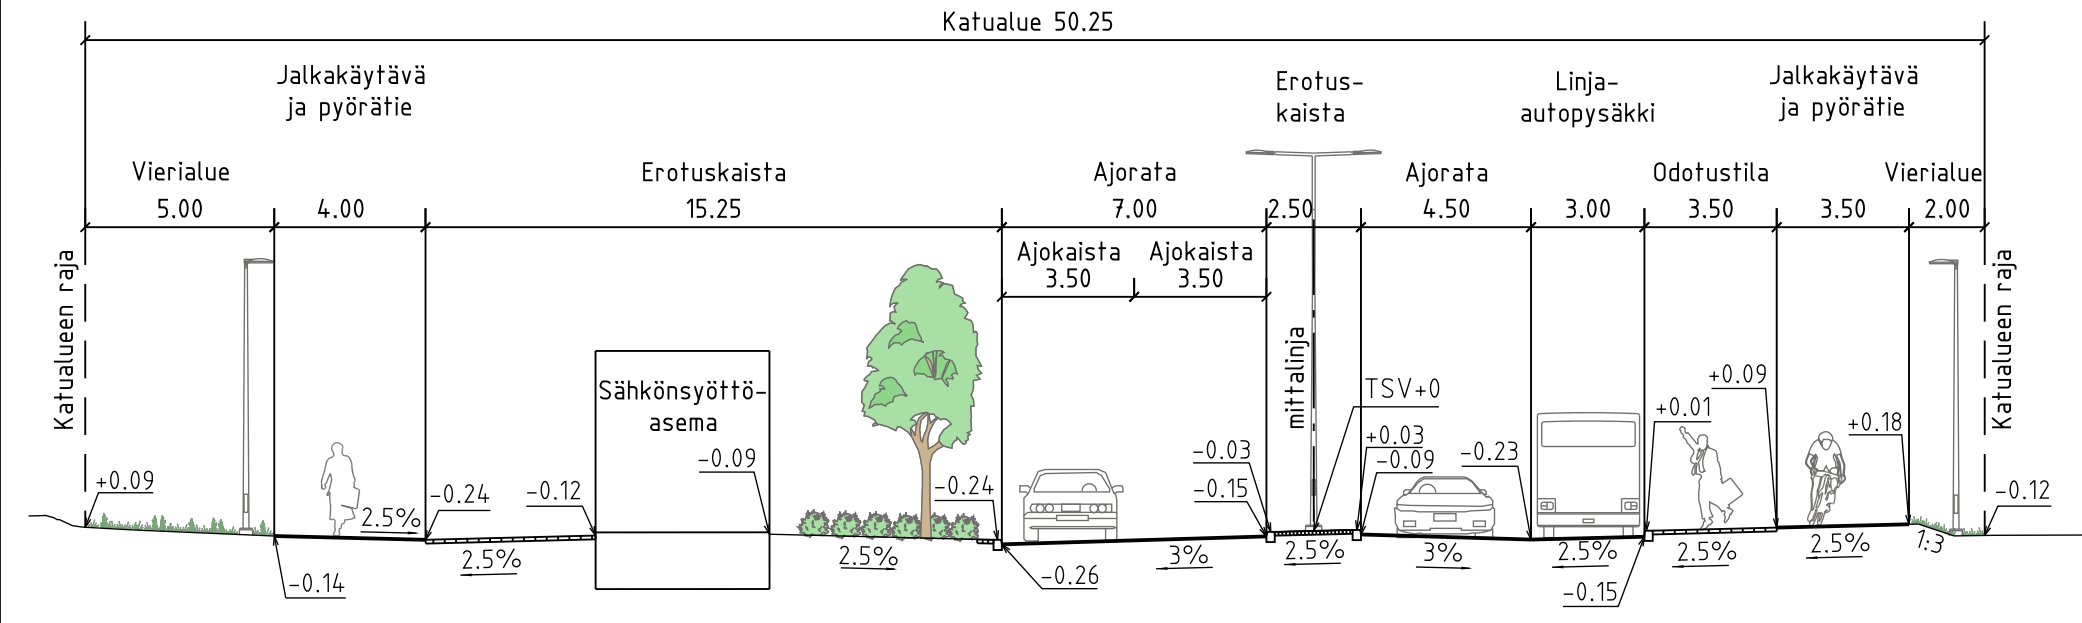

TYYPPIPOIKKILEIKKAUS B-B
1:200

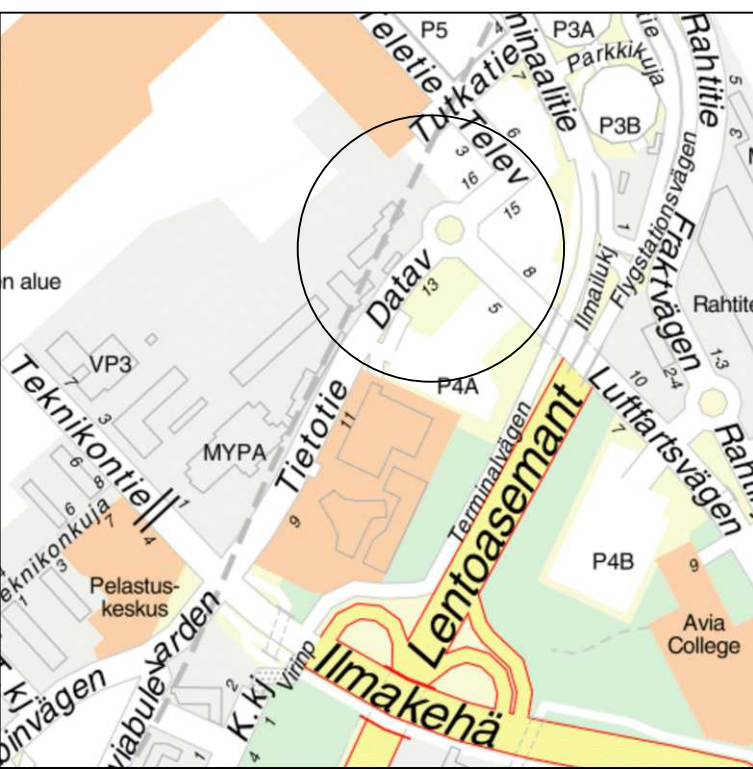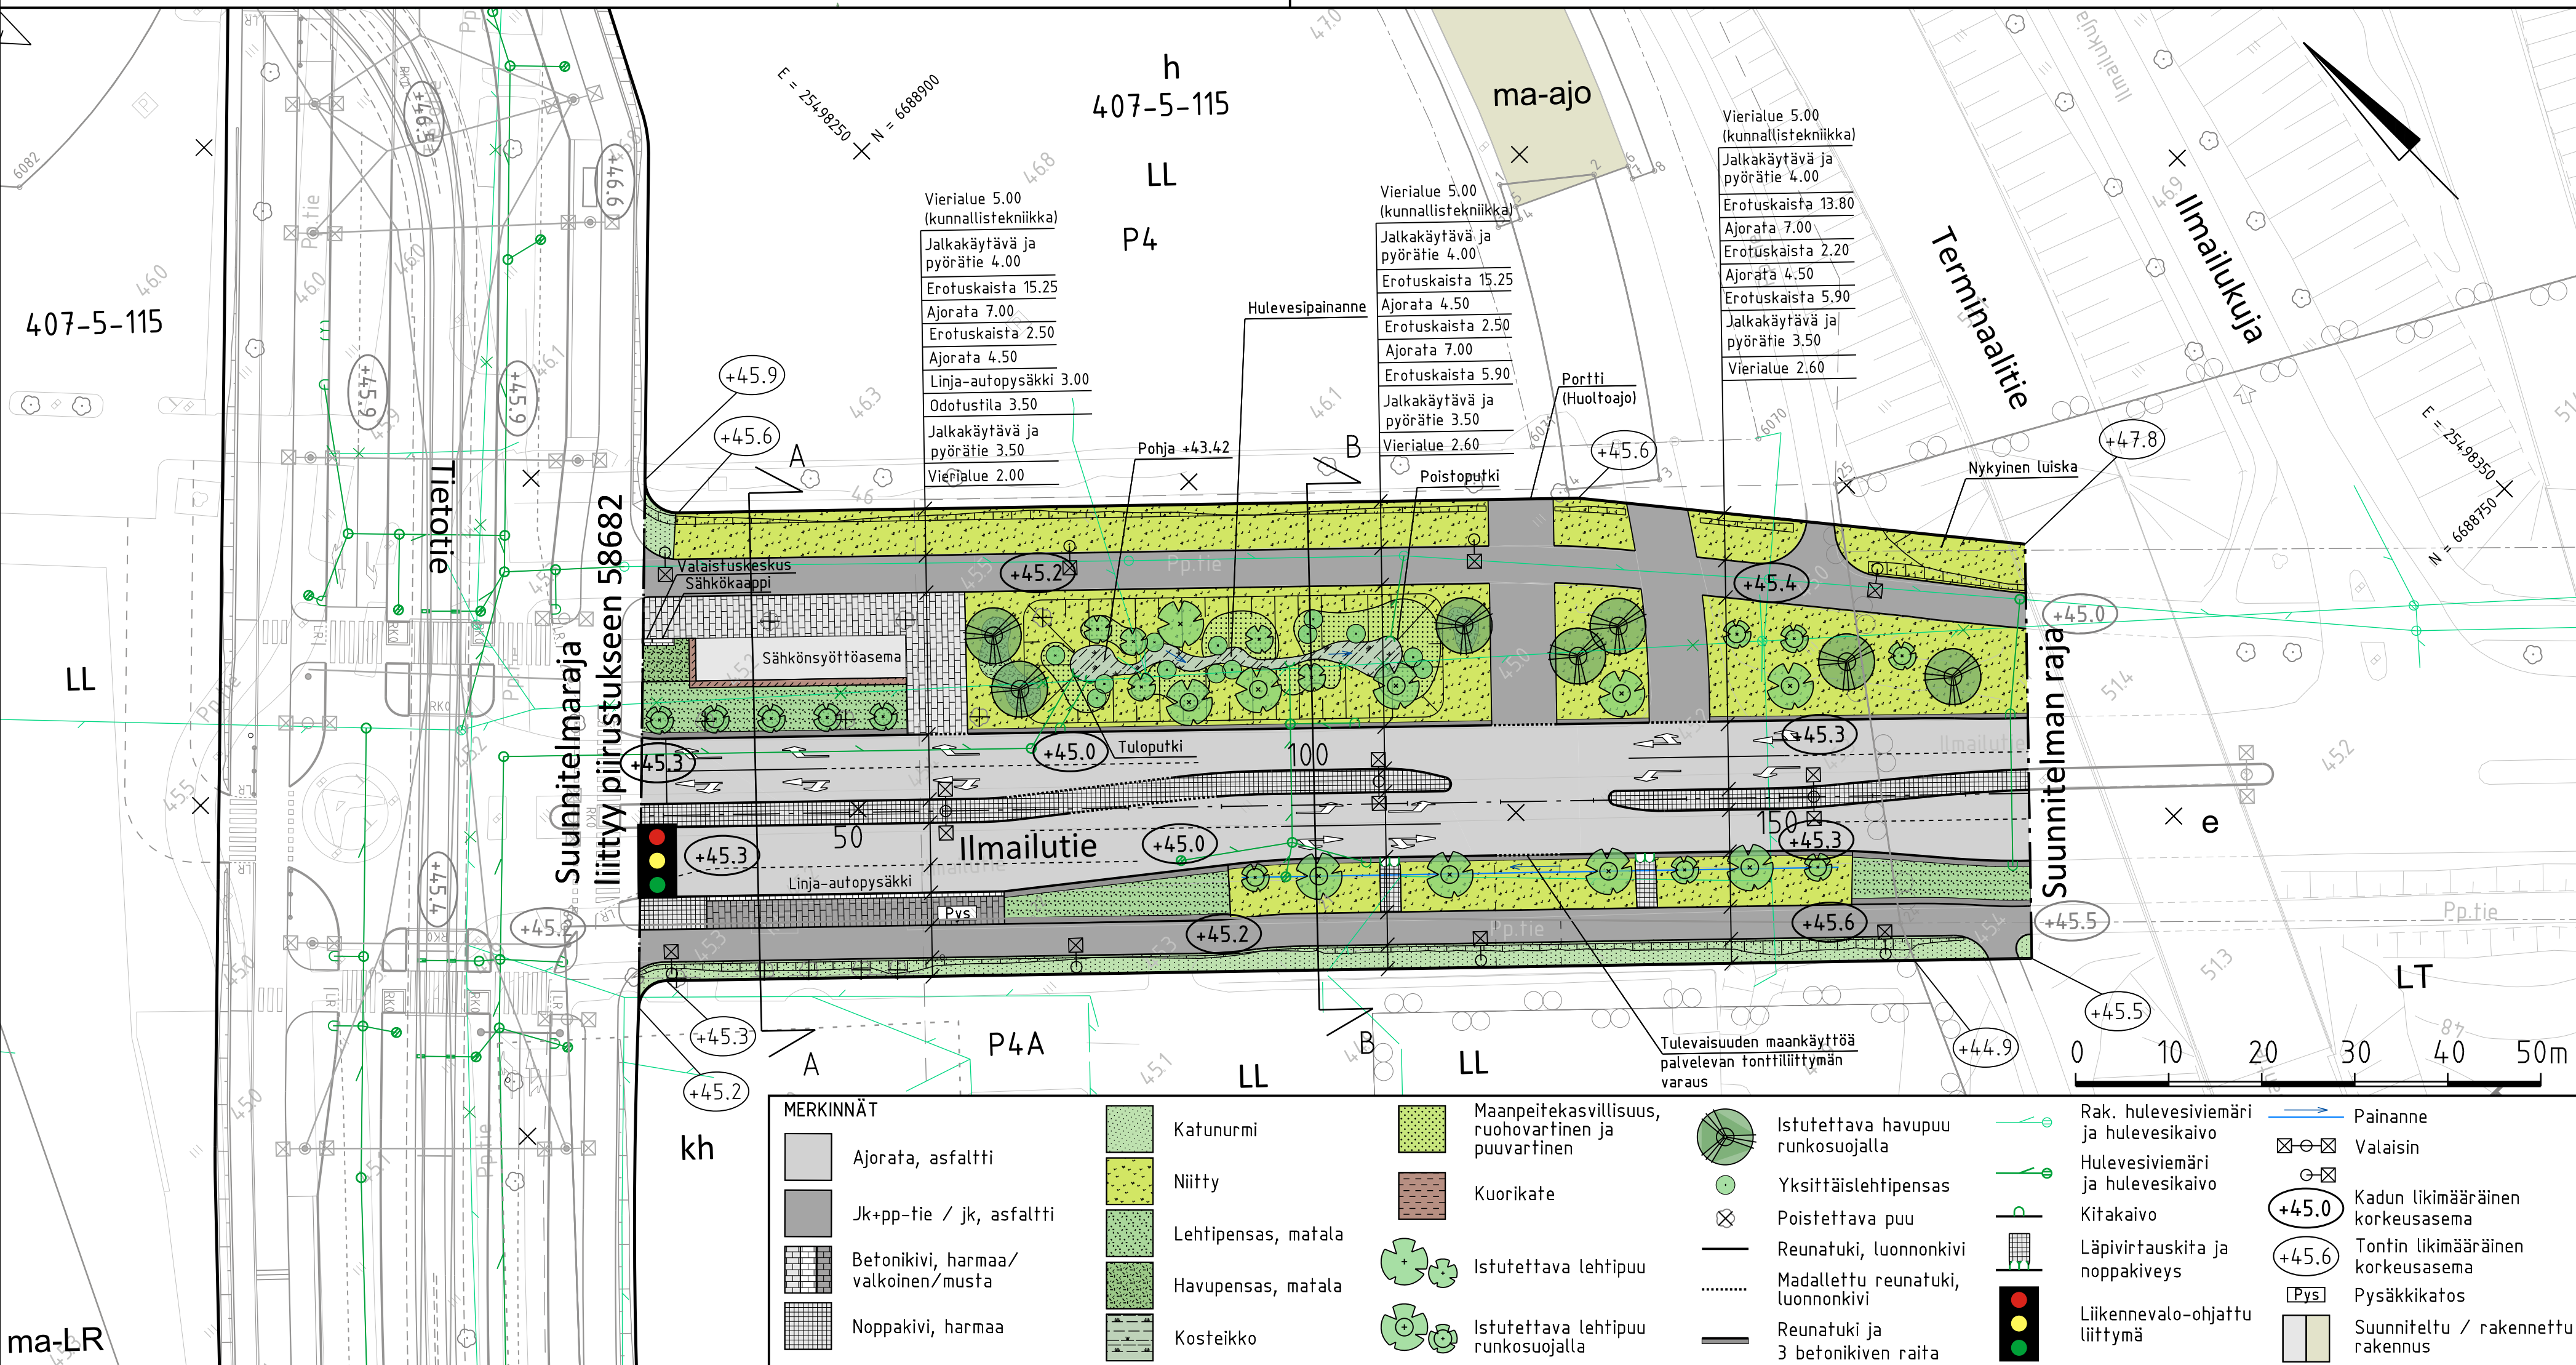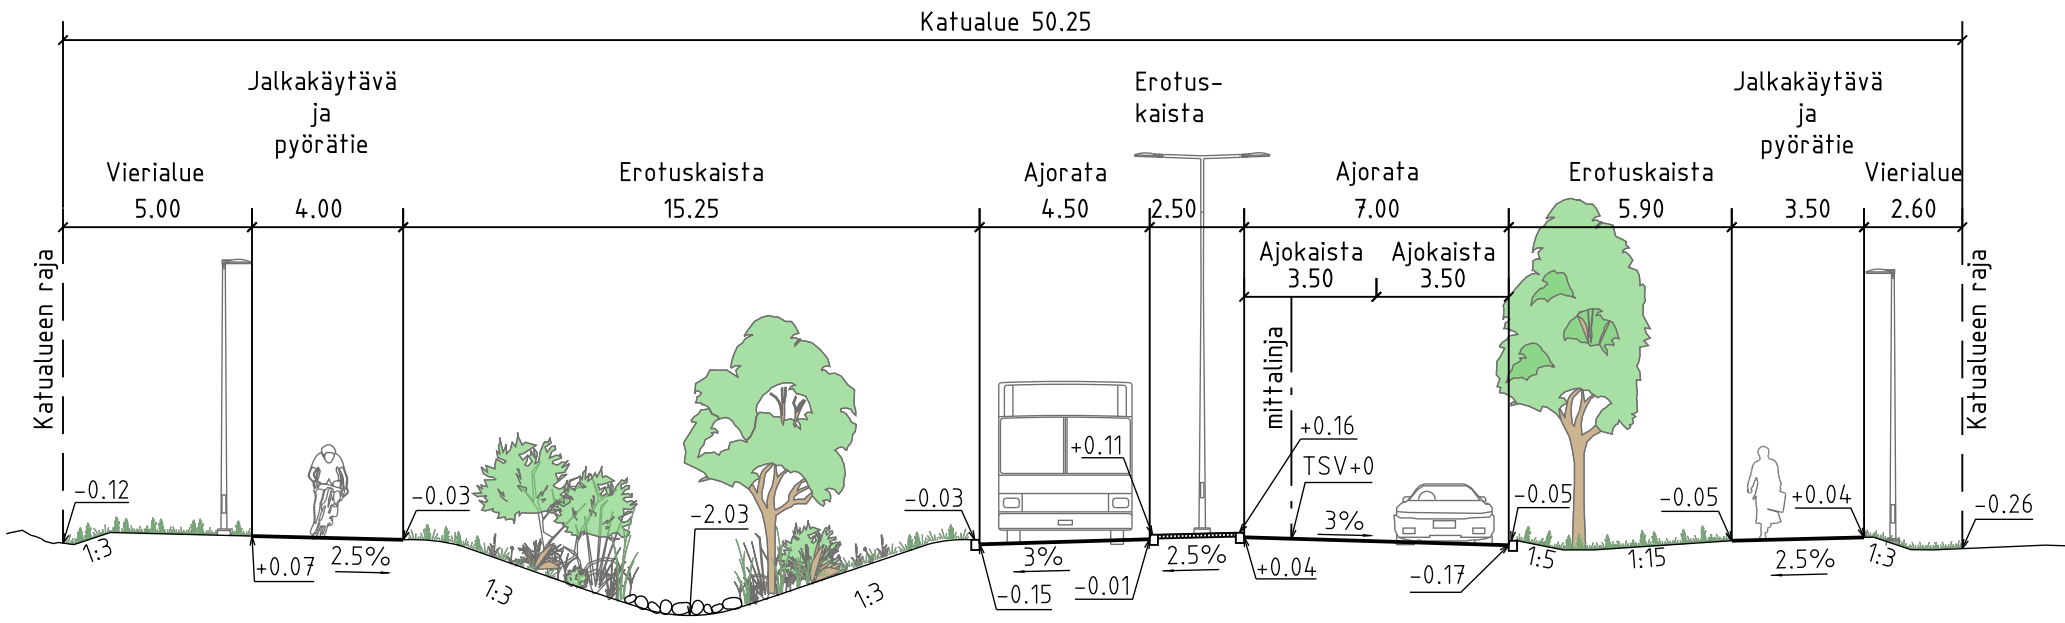

 VANTAAN KAUPUNKI KADUT JA PUISTOT		Hyv.	Tark. S. Hakkarainen	
52 VEROMIES		002576 - VANTAAN RATIKKA:	Mittakaava	Koord.järj.
53 LENTOKENTTÄ		AVIABULEVARDI JA TIETOTIE	1:500;	ETRS-GK25
ILMAILUTIE		001414 LENTOKENTTÄ/	1:200	Korkeusjärj.
VÄLILLÄ TIETOTIE - TERMINAALITIE		PARANTAMINEN	Liitt.piiir.nro	
KATUSUUNNITELMA			58682-2	
209	HALLINNOLLISET KATUSUUNNITELMAT	Hyv.	Piir.nro	
			59048-1	
GEOTEK- NIIKKA		Hyv.	Tark. Teemu Malmelin	
		Tark.	Suunn. 30.11.2022	
			Meeri Räsänen	