



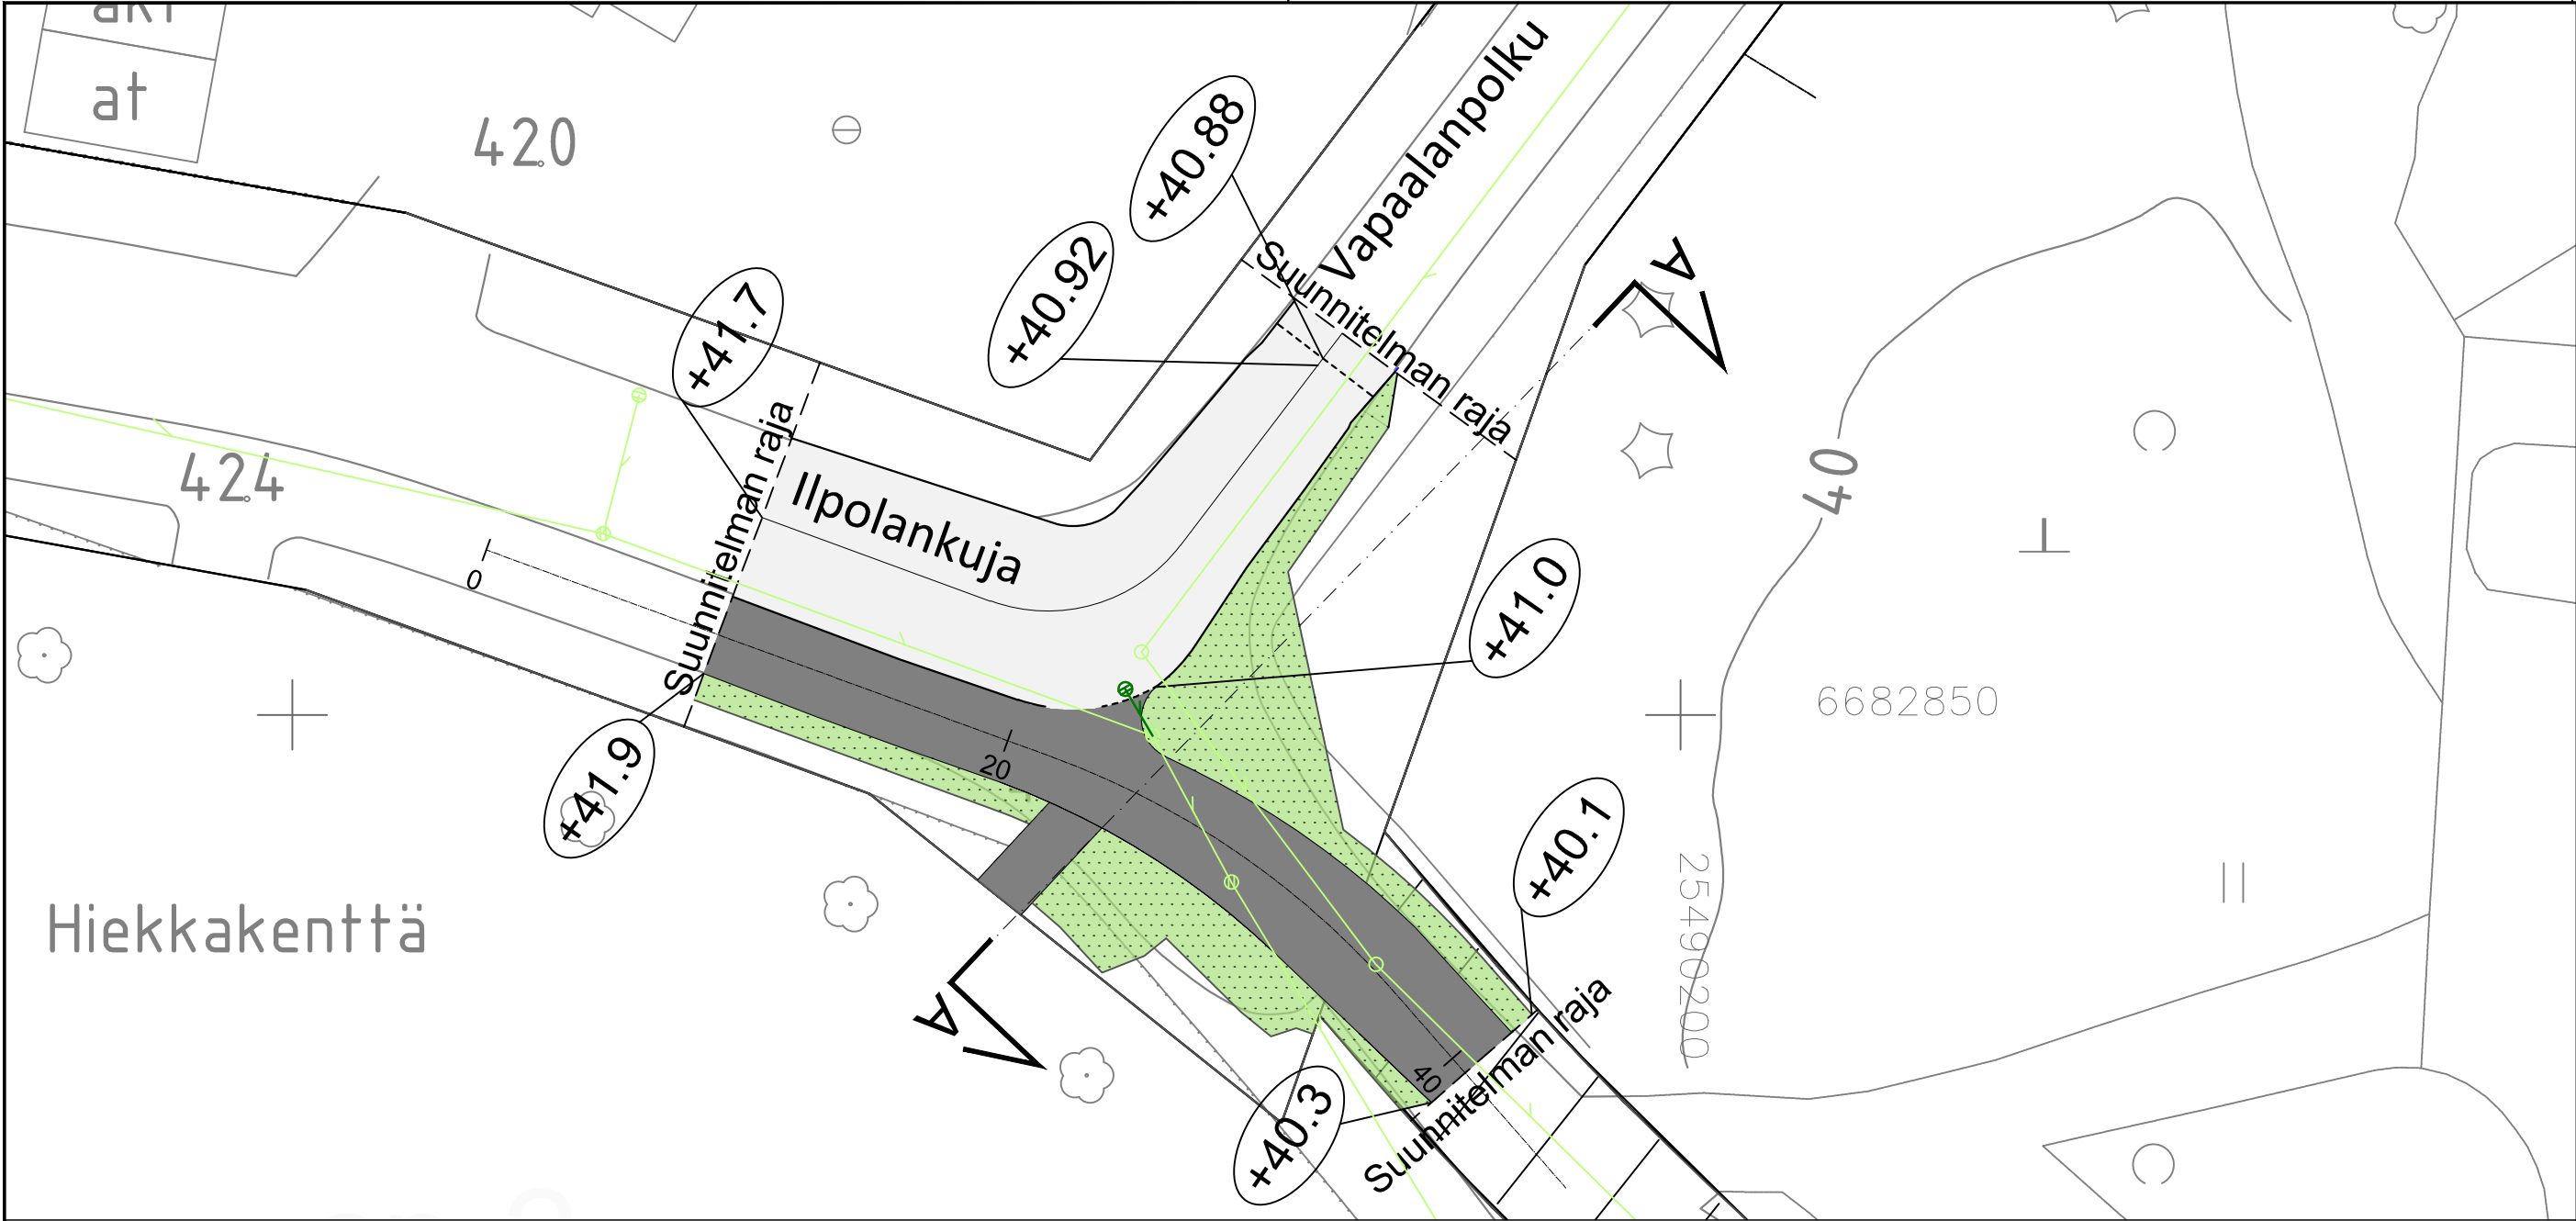

Ilpolankuja
Tyyppipoikkileikkaus A-A
1:100
Katualue ~27.0 m

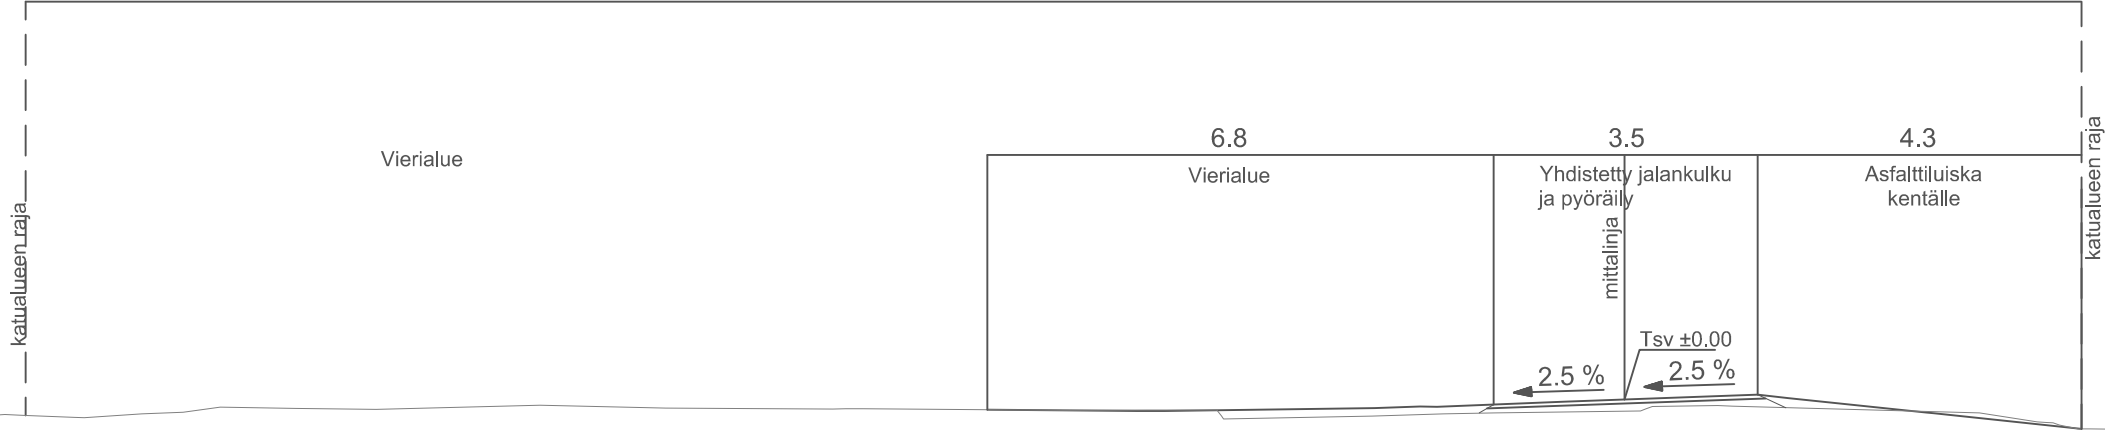

MERKINTÖJEN SELITYKSET:

- Ajorata, asfaltti
- Yhdistetty pyörätie ja jalkakäytävä, asfaltti
- Nurmi
- Suunniteltu reunatuki (harmaa luonnonkivi)
- Suunniteltu madallettu reunatuki
- Reunakivetön reunalinja (päällysteen reuna)
- +37,00 Likimääräinen korkeus
- Uusi hulevesiviemäri / kaivo
- Rakennettu hulevesiviemäri / kaivo

poikkileikkaus A-A



 VANTAAN KAUPUNKI KADUT JA PUISTOT						Hyv				
				2.10.2023		Tark. Mikko Valkonen Suunn.				
13 VAPAALA ILPOLANKUJA YHDISTETYN PYÖRÄTIEN JA JALKAKÄYTÄVÄN LINJAUS KATUSUUNNITELMA						Mittakaava 1:250 1:100		Koord.järj. ETRS-GK25 Korkeusjärj. N2000		
						Liitt.piiir.nro				
209		HALLINNOLLISET KATUSUUNNITELMAT				Piiir.nro				
						59383-1				
GEOTEK- NIIKKA		Hyv.					11.9.2023	Tark. H. Alava Bergroth		
		Tark.					11.9.2023	Suunn. Eero Pulkkinen		
 HSY:n vesihuolto PL 300 00066 HSY p. (09) 15611				Nro		Hyv.				
						Tark.				
						Hyv.				
						Tark.				