

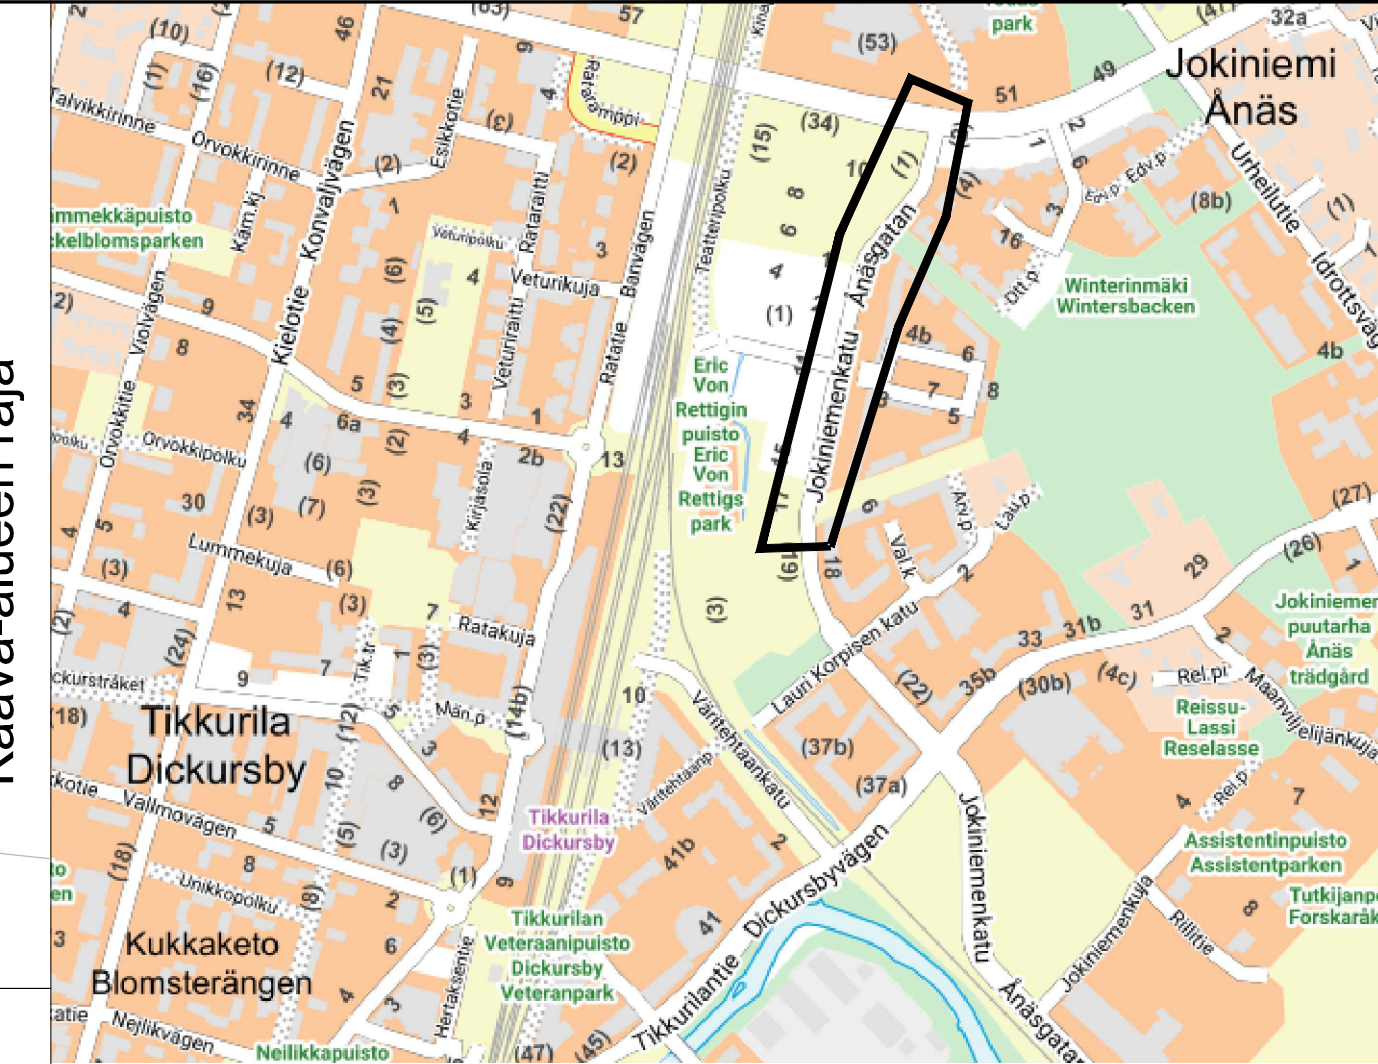
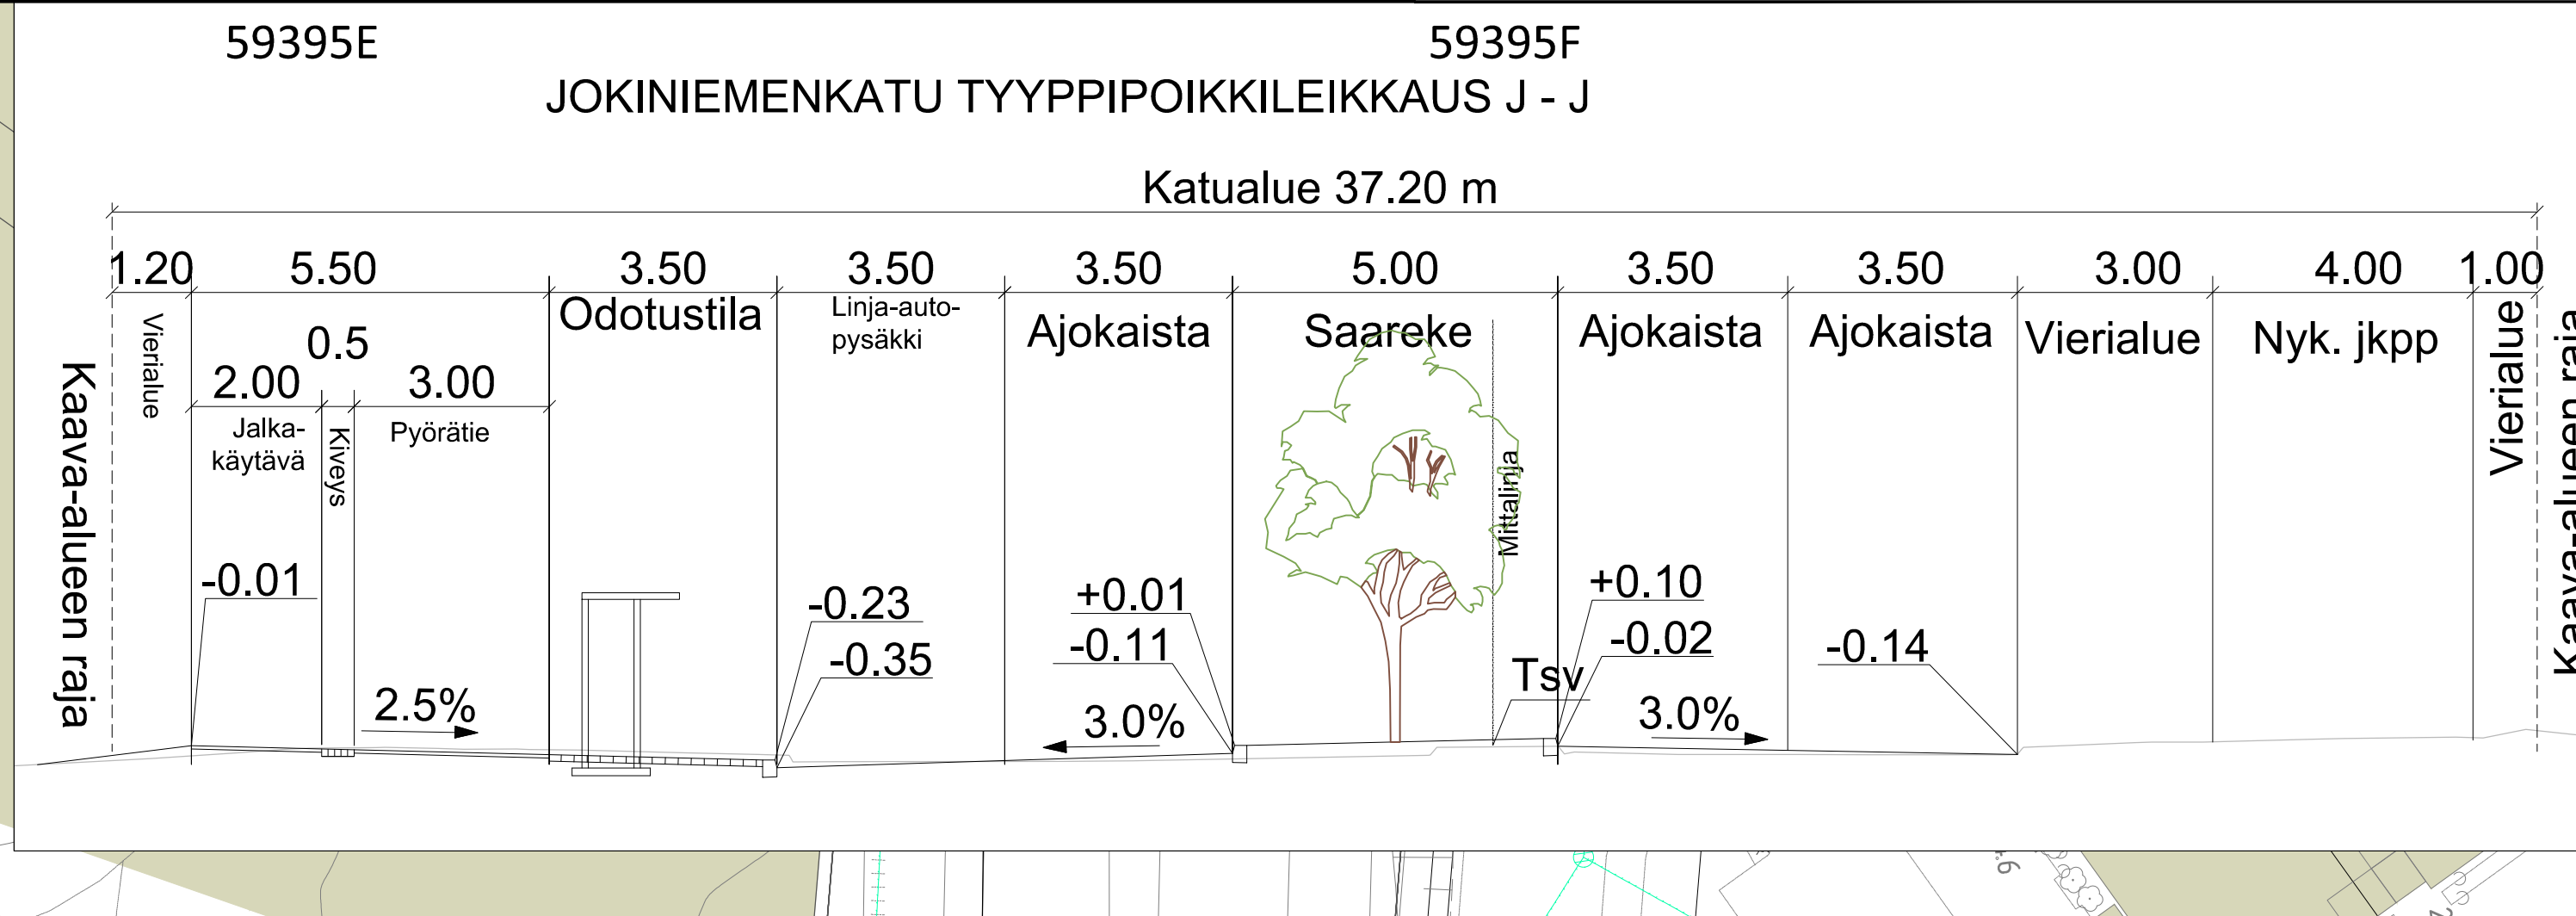
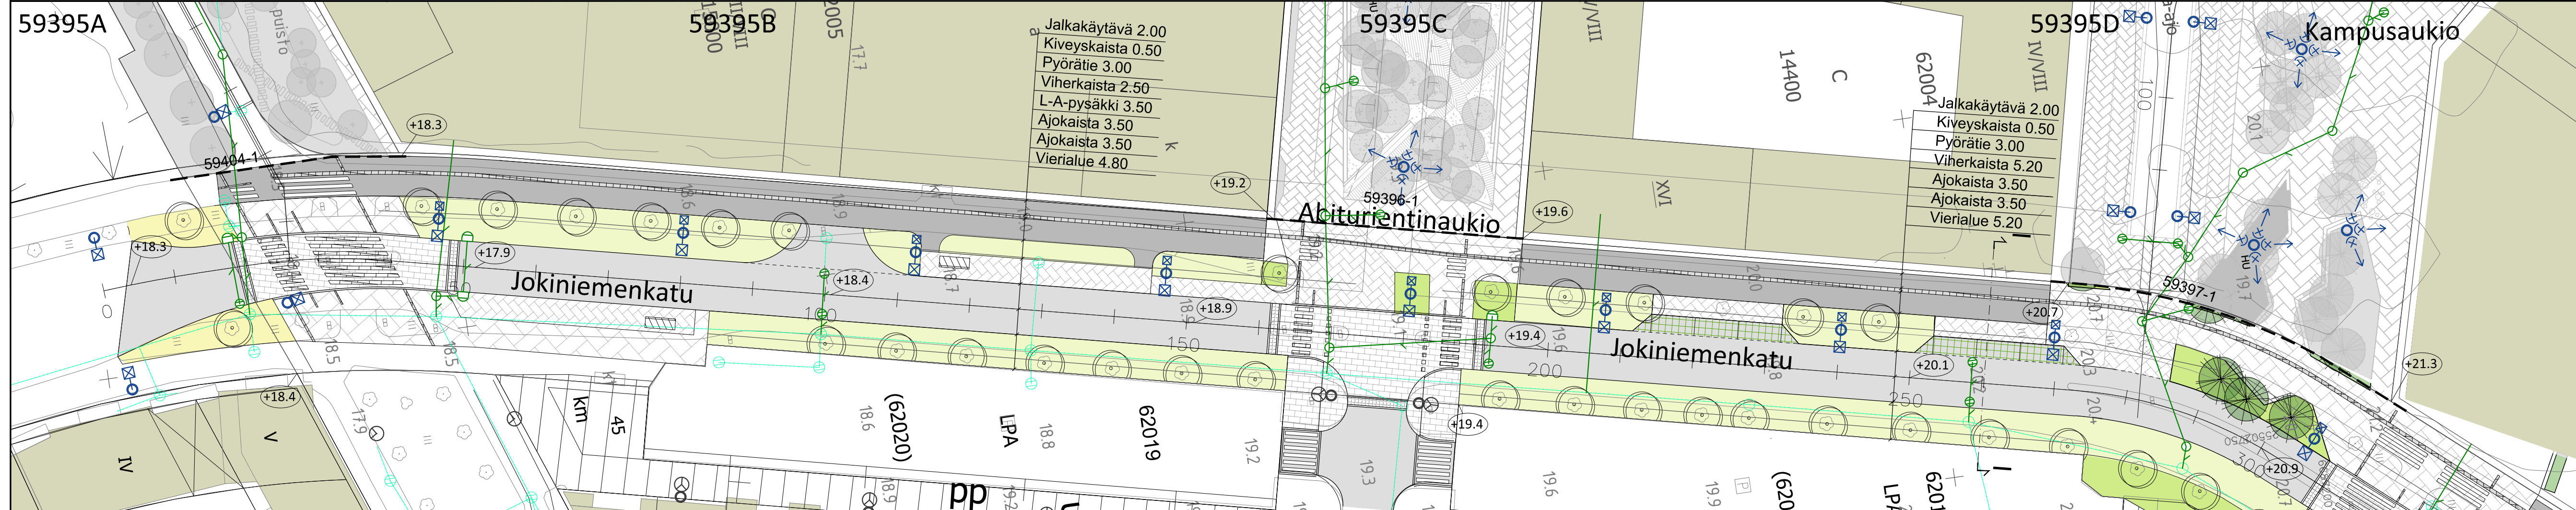


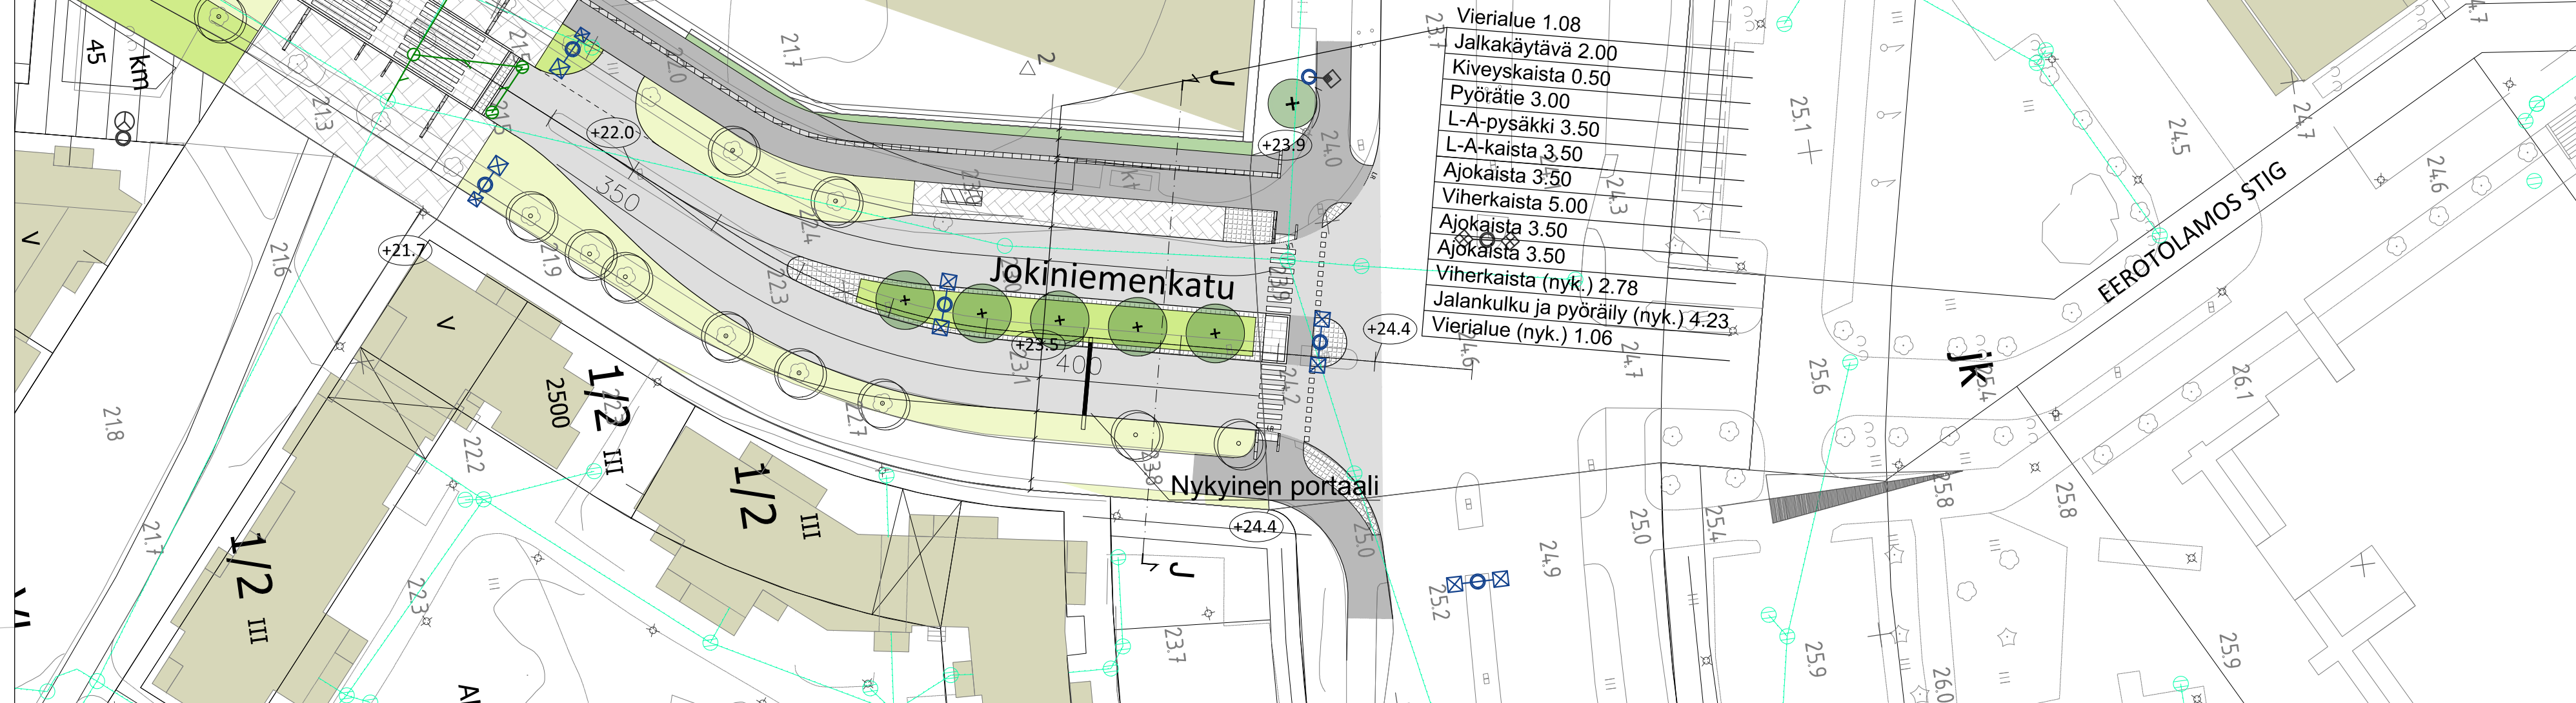

- MERKINTÖJEN SELITYKSET:
- Asfaltti, ajorata
 - Asfaltti, jkpp
 - Noppakiveys, harmaa
 - Nurmikivi
 - Uusi graniittikiveys, huolto- ja pelastusajo
 - Uusi graniittikiveys, kävely- ja oleskelualueet
 - Istutettava pensaskasvillisuus
 - Istutettava maanpeitekasvillisuus
 - Uusi/kunnostettava matala luonnonnurmi
 - HU
 - Kasvillisuussaarekkeen tukimuuri (luonnonkivi, korkeus vaihtelee) + penkki
 - Oleva puusto, havu-/lehtipuu
 - Istutettava puu, aukoiden kohdalla puiden alla viivyttyvä kasvualusta
 - Reunakivi
 - Reunakivi, madallettu (10 cm)
 - Reunakivi, madallettu (4 cm)
 - Reunakivi, luiskattu
 - Reunakivi, upotettu
 - Noppakiviraita
 - Päälysteen reuna
 - Pysäkkikatos
 - Likimääräinen korkeus
 - Valaisin, uusi
 - Valaisin, nykyinen
 - Hulevesiviemäri ja hulevesikaivo
 - Rakennettu hulevesiviemäri ja hulevesikaivo

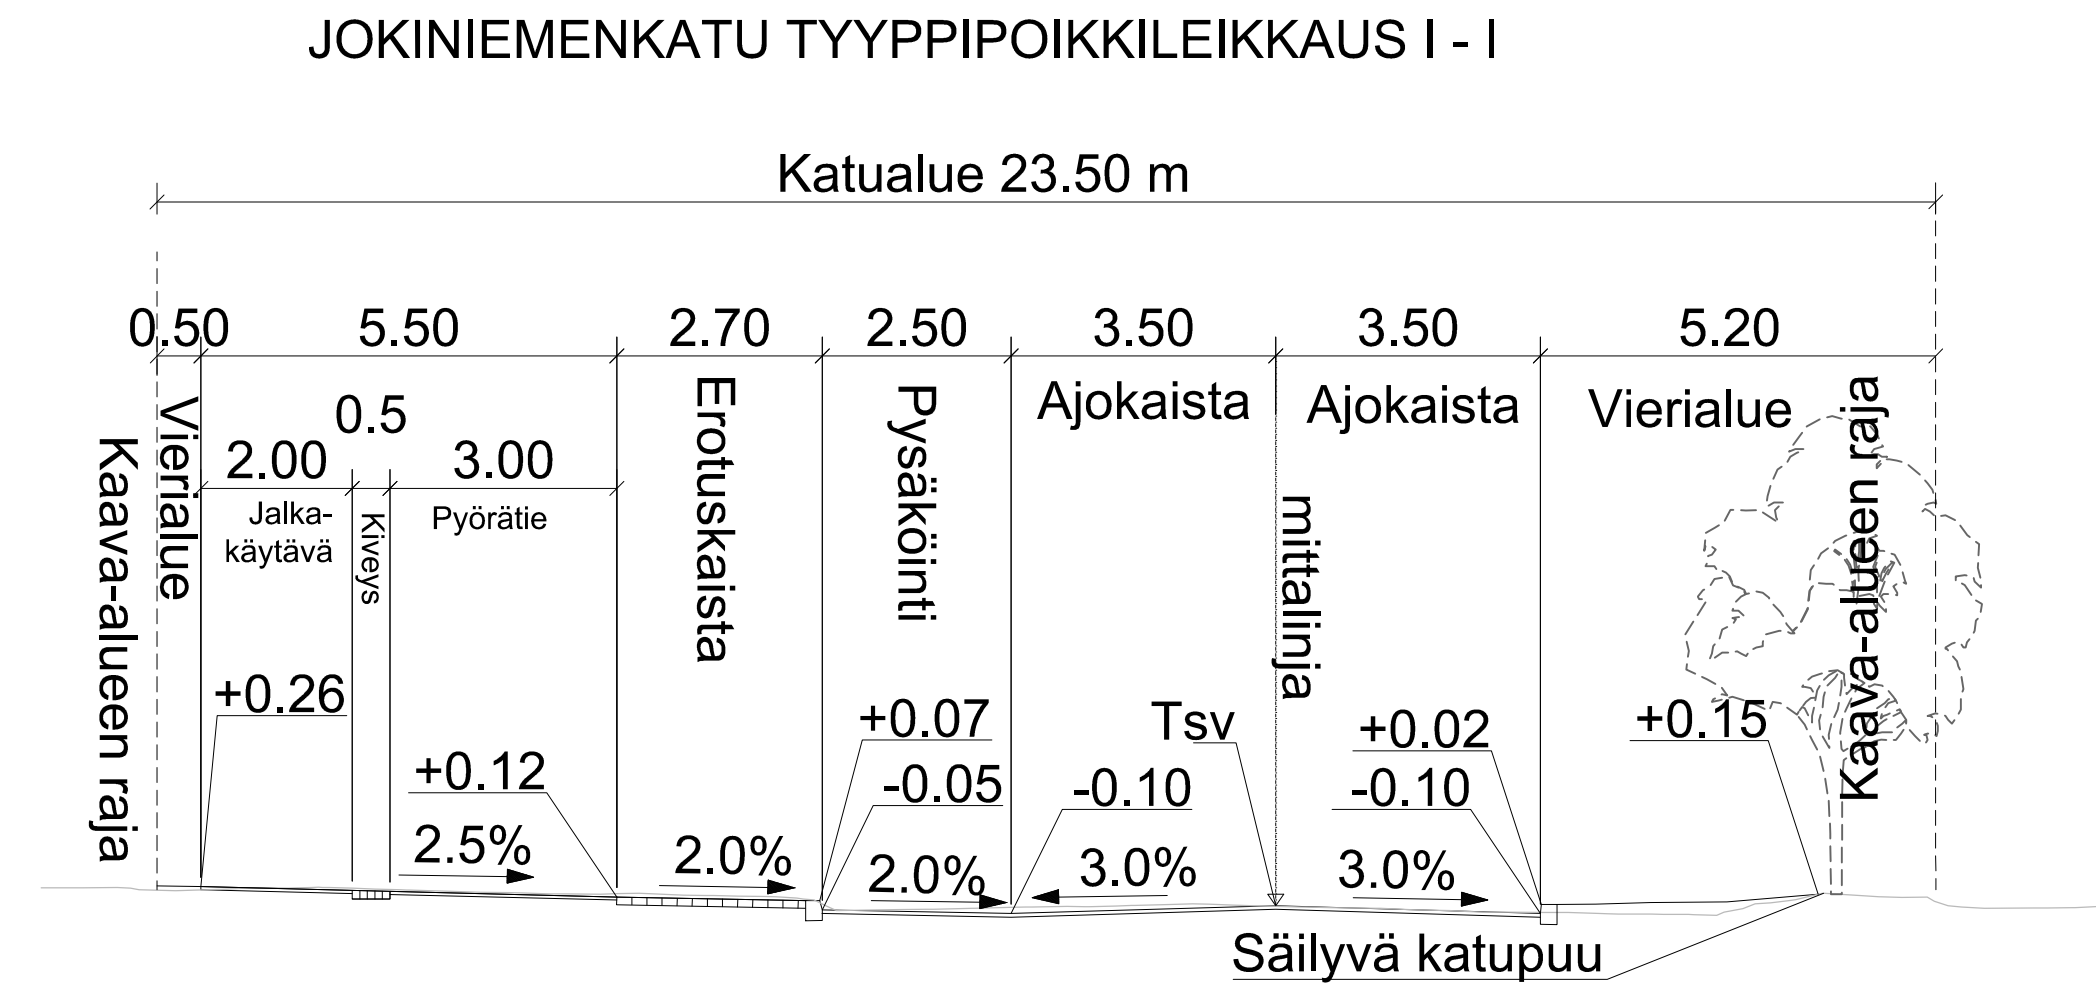

 VANTAAN KAUPUNKI KADUT JA PUISTOT				Hyv. Tark. Suunn.	
62 JOKINIEMI JOKINIEMEN KAMPUS 002517				Mittakaava 1:500 1:100	Koord.järj. ETRS-GK25 Korkeusjärj. N2000
JOKINIEMENKATU välillä Grönberginpuisto - Valkoisenlähteentie KATUSUUNNITELMA				Liitt.piiir.nro	
209	HALLINNOLLISET KATUSUUNNITELMAT			Piiir.nro	
				59395-1	
GEOTEK- NIIKKA	Hyv. Tark.			 23.10.2023 23.10.2023	Tark. Hamilkar Alava Bergroth Suunn. Markus Lakanen