




59327-1-A

59327-1-B


59327-1-C

59327-1-D

59327-1-E

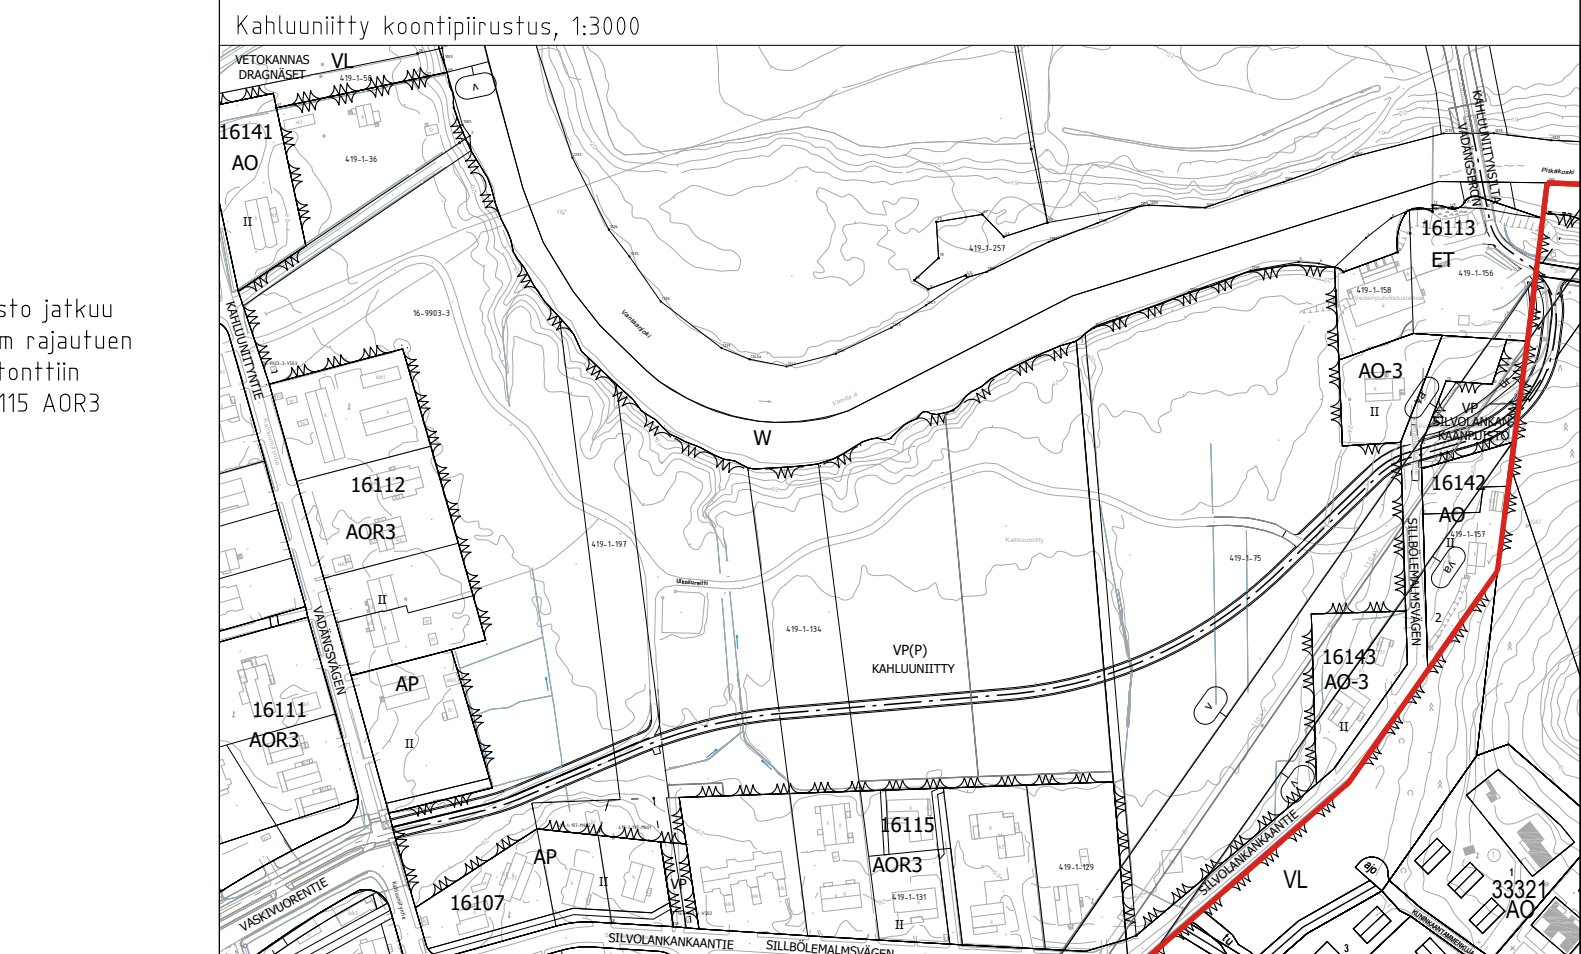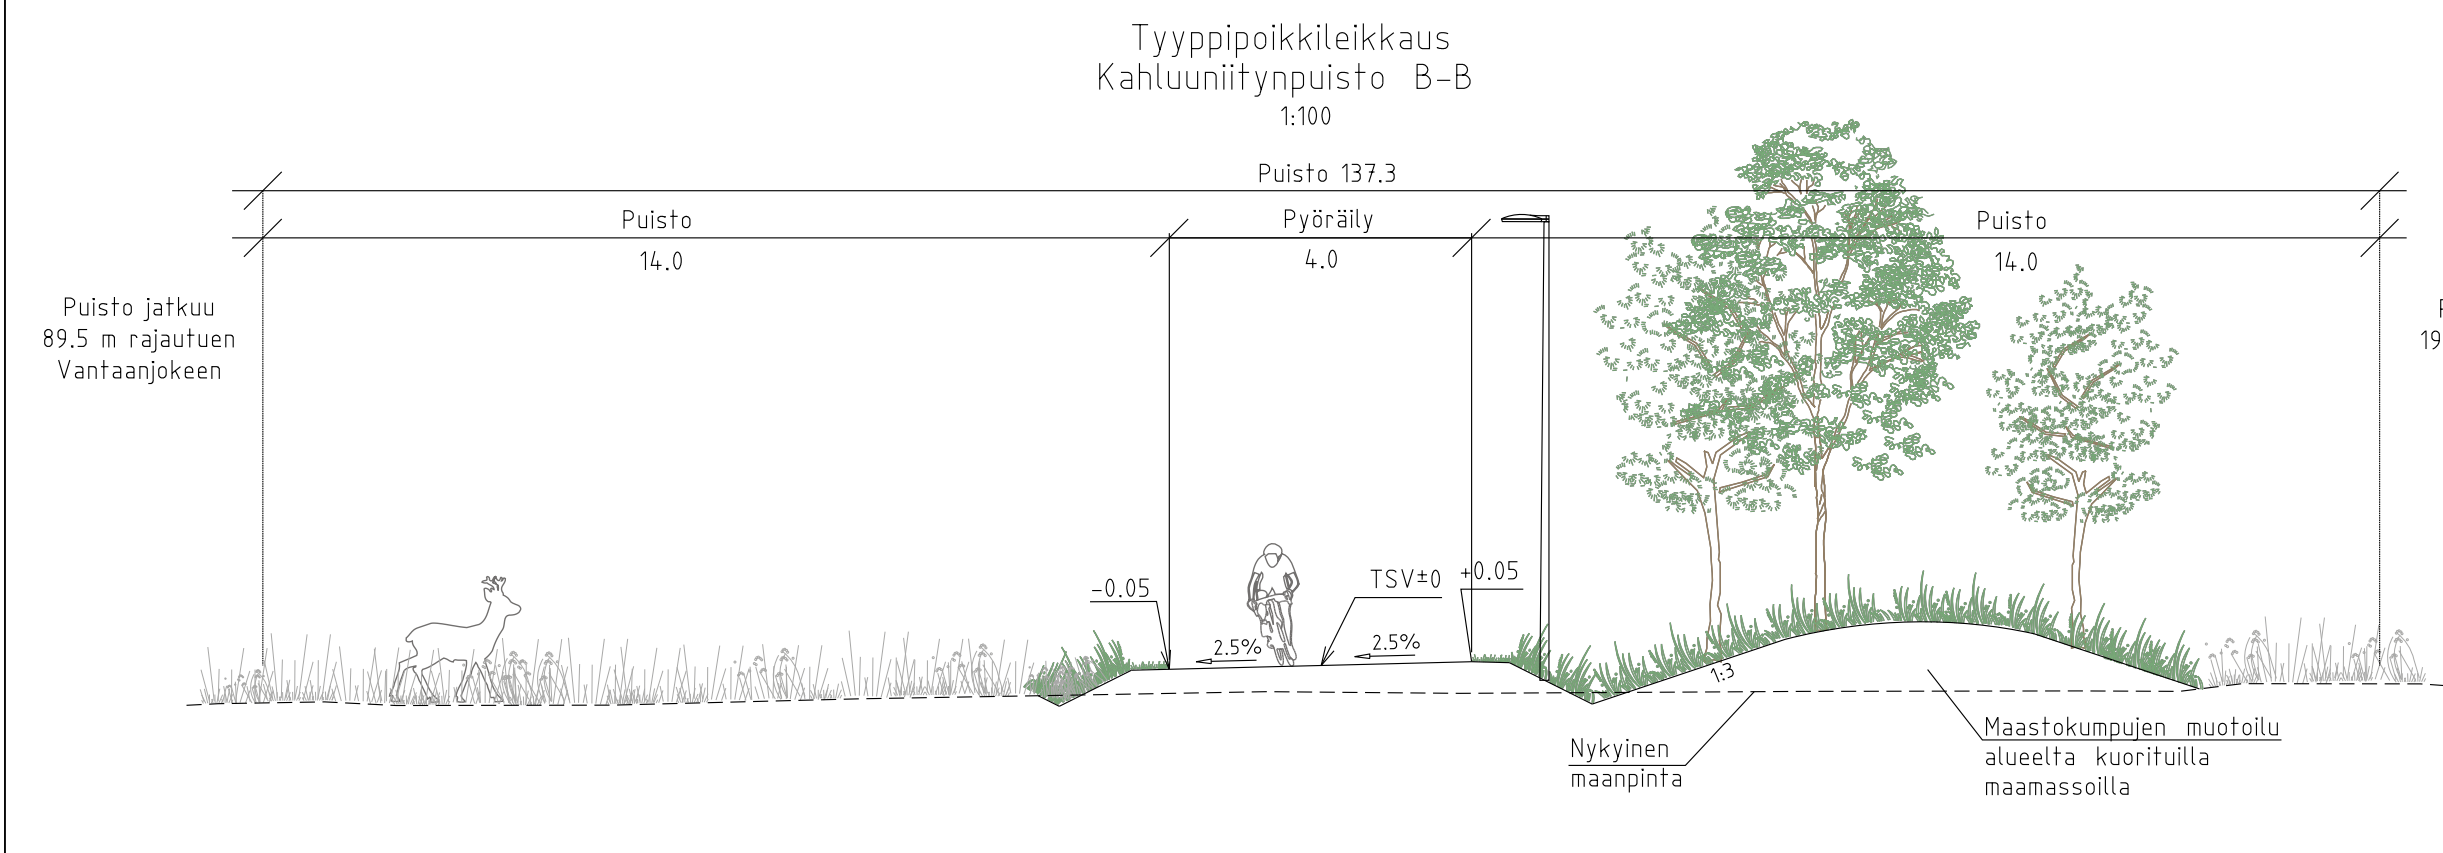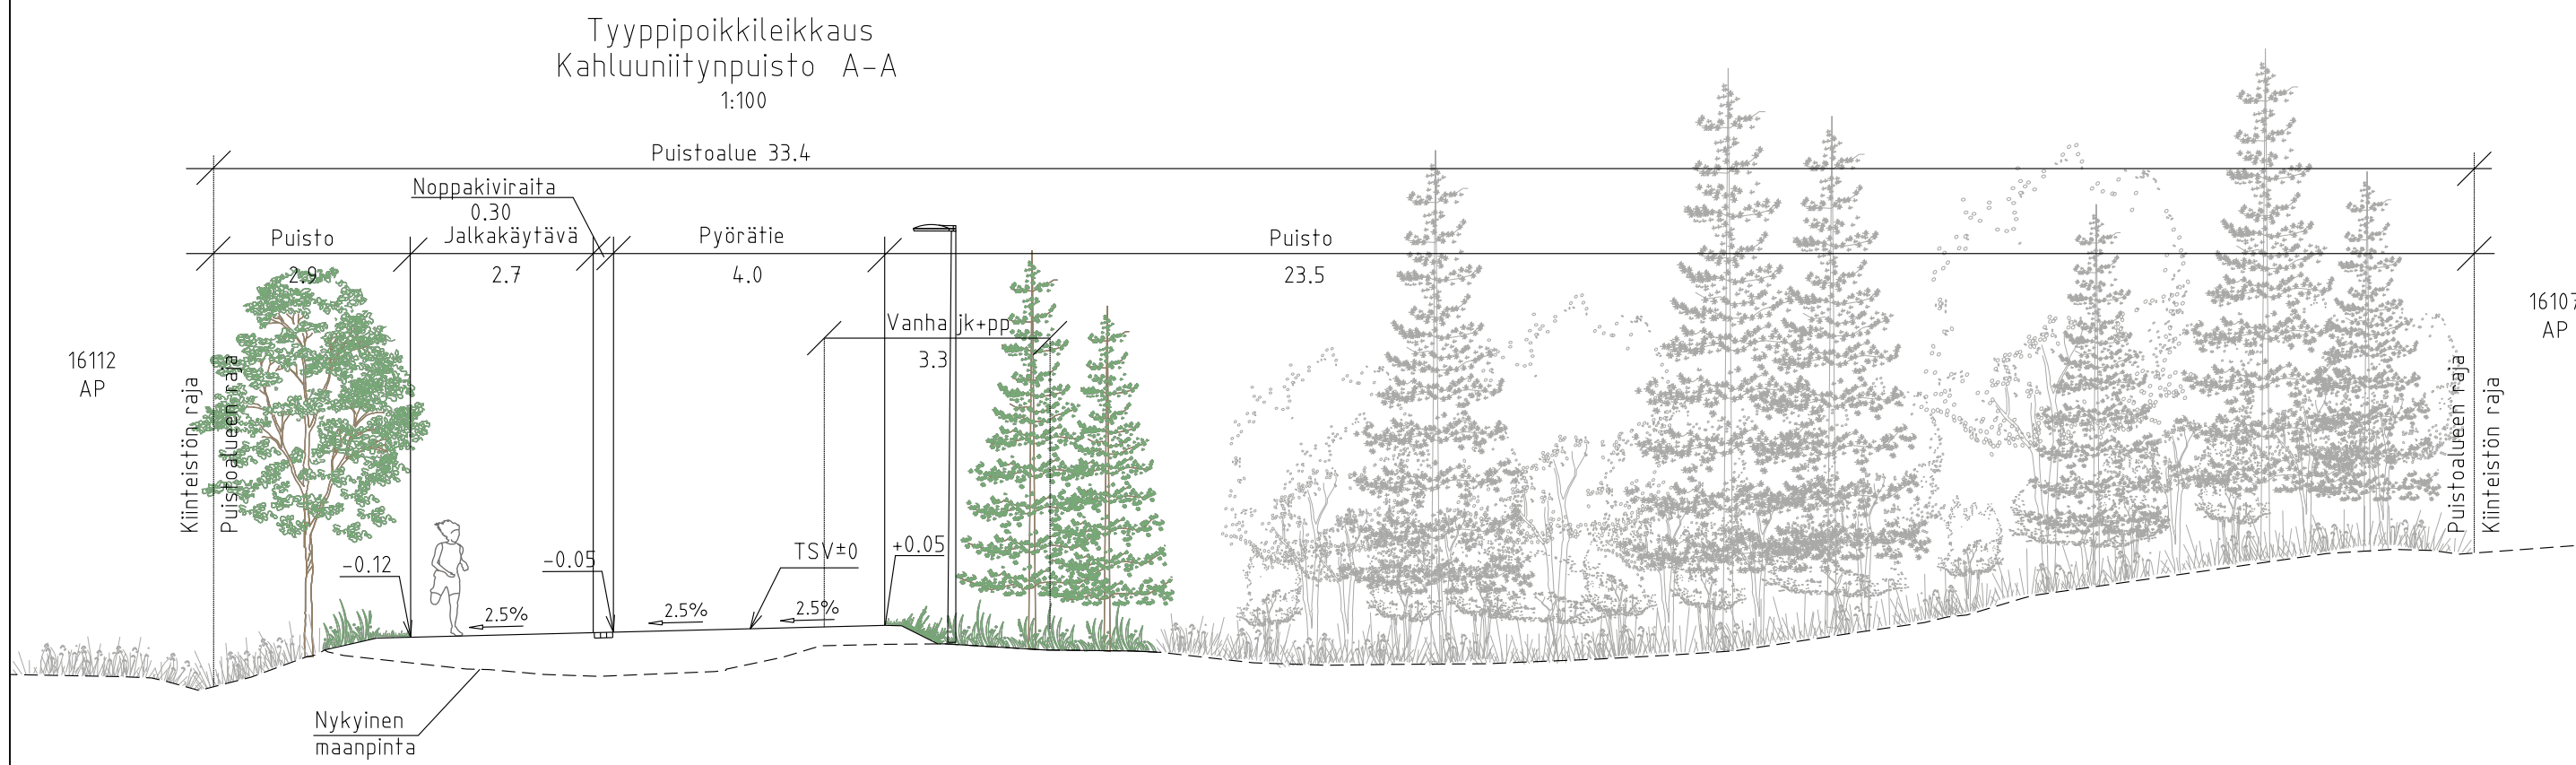

- PIIRUSTUSMERKINNÄT**
- Poistettava puu/puuryhmä, poistettavia hyötypuita yhteensä 48 kpl
 - Nykyinen lehtipu, mittastietojen mukaan
 - Nykyinen havupu, mittastietojen mukaan
 - Istutettava lehtipu
 - Istutettava havupu
 - Niitty
 - Noppakiviraita
 - Kenttäkiveys, rummupäät
 - Kivituha
 - Pp-tie, punainen, asfaltti
 - Matala maastonmuotoilu, lakikorkeus n. 50-150 cm ympärivästä maanpinnasta. Muotoilussa käytetään baanan rakentamisalueelta kaivettuja maamassoja
 - Uusi valaisin
 - Uusi rumpu
 - Uoma, uoman pohjan korko ja virtausuoli
 - Nykyinen uoma
 - Uusi korko

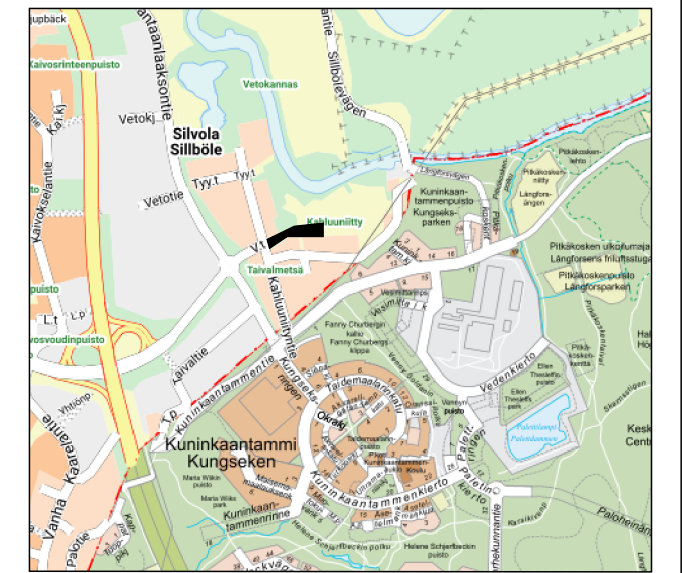

VANTAAN KAUPUNKI KADUT JA PUISTOT		2.4.2024	Hyv.	S. Mäkilä
		3.4.2024	Tark.	J. Juusola
16 KAIVOKSELA		160100 SILVOLAN TEOLLISUUSALUE		Mittakaava 1:500 1:100 1:3000
KAHLUUNIITYN BAANA, PLV 0-250, KAHLUUNIITTY		PUISTOSUUNNITELMA ASEMAPIIRUSTUS		Koord.järj. ETRS-GK25 Korkeusjärj. N2000
4 VIHERALUESUUNNITELMAT		Hyv.	Liitt. piir.nro 59326-1 59327-2	
4.4 PUISTOSUUNNITELMAT				Piir.nro 59327-1
GEOTEK- NIIKKA	Tark.		2.4.2024 2.4.2024	Tark. S. Korpinen Suunn. J. Kerava