
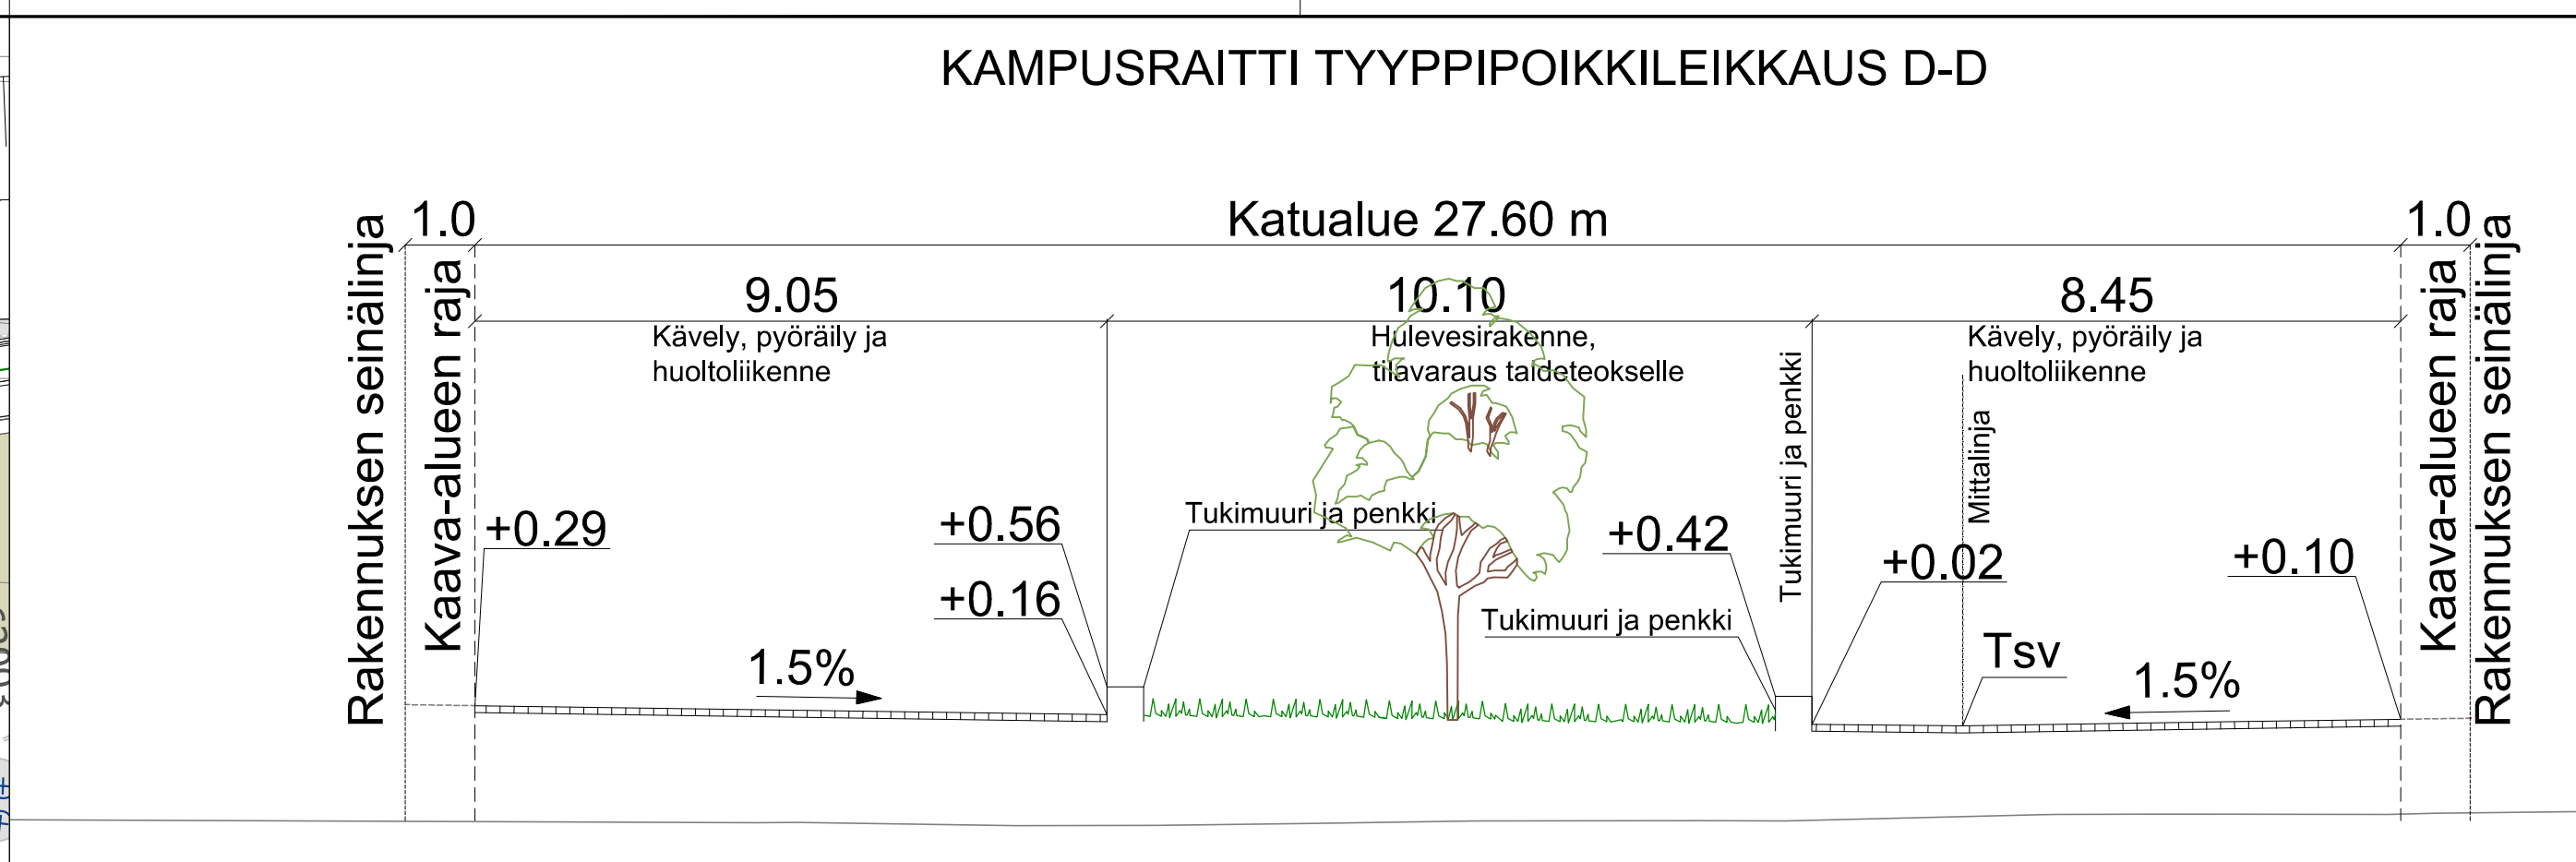


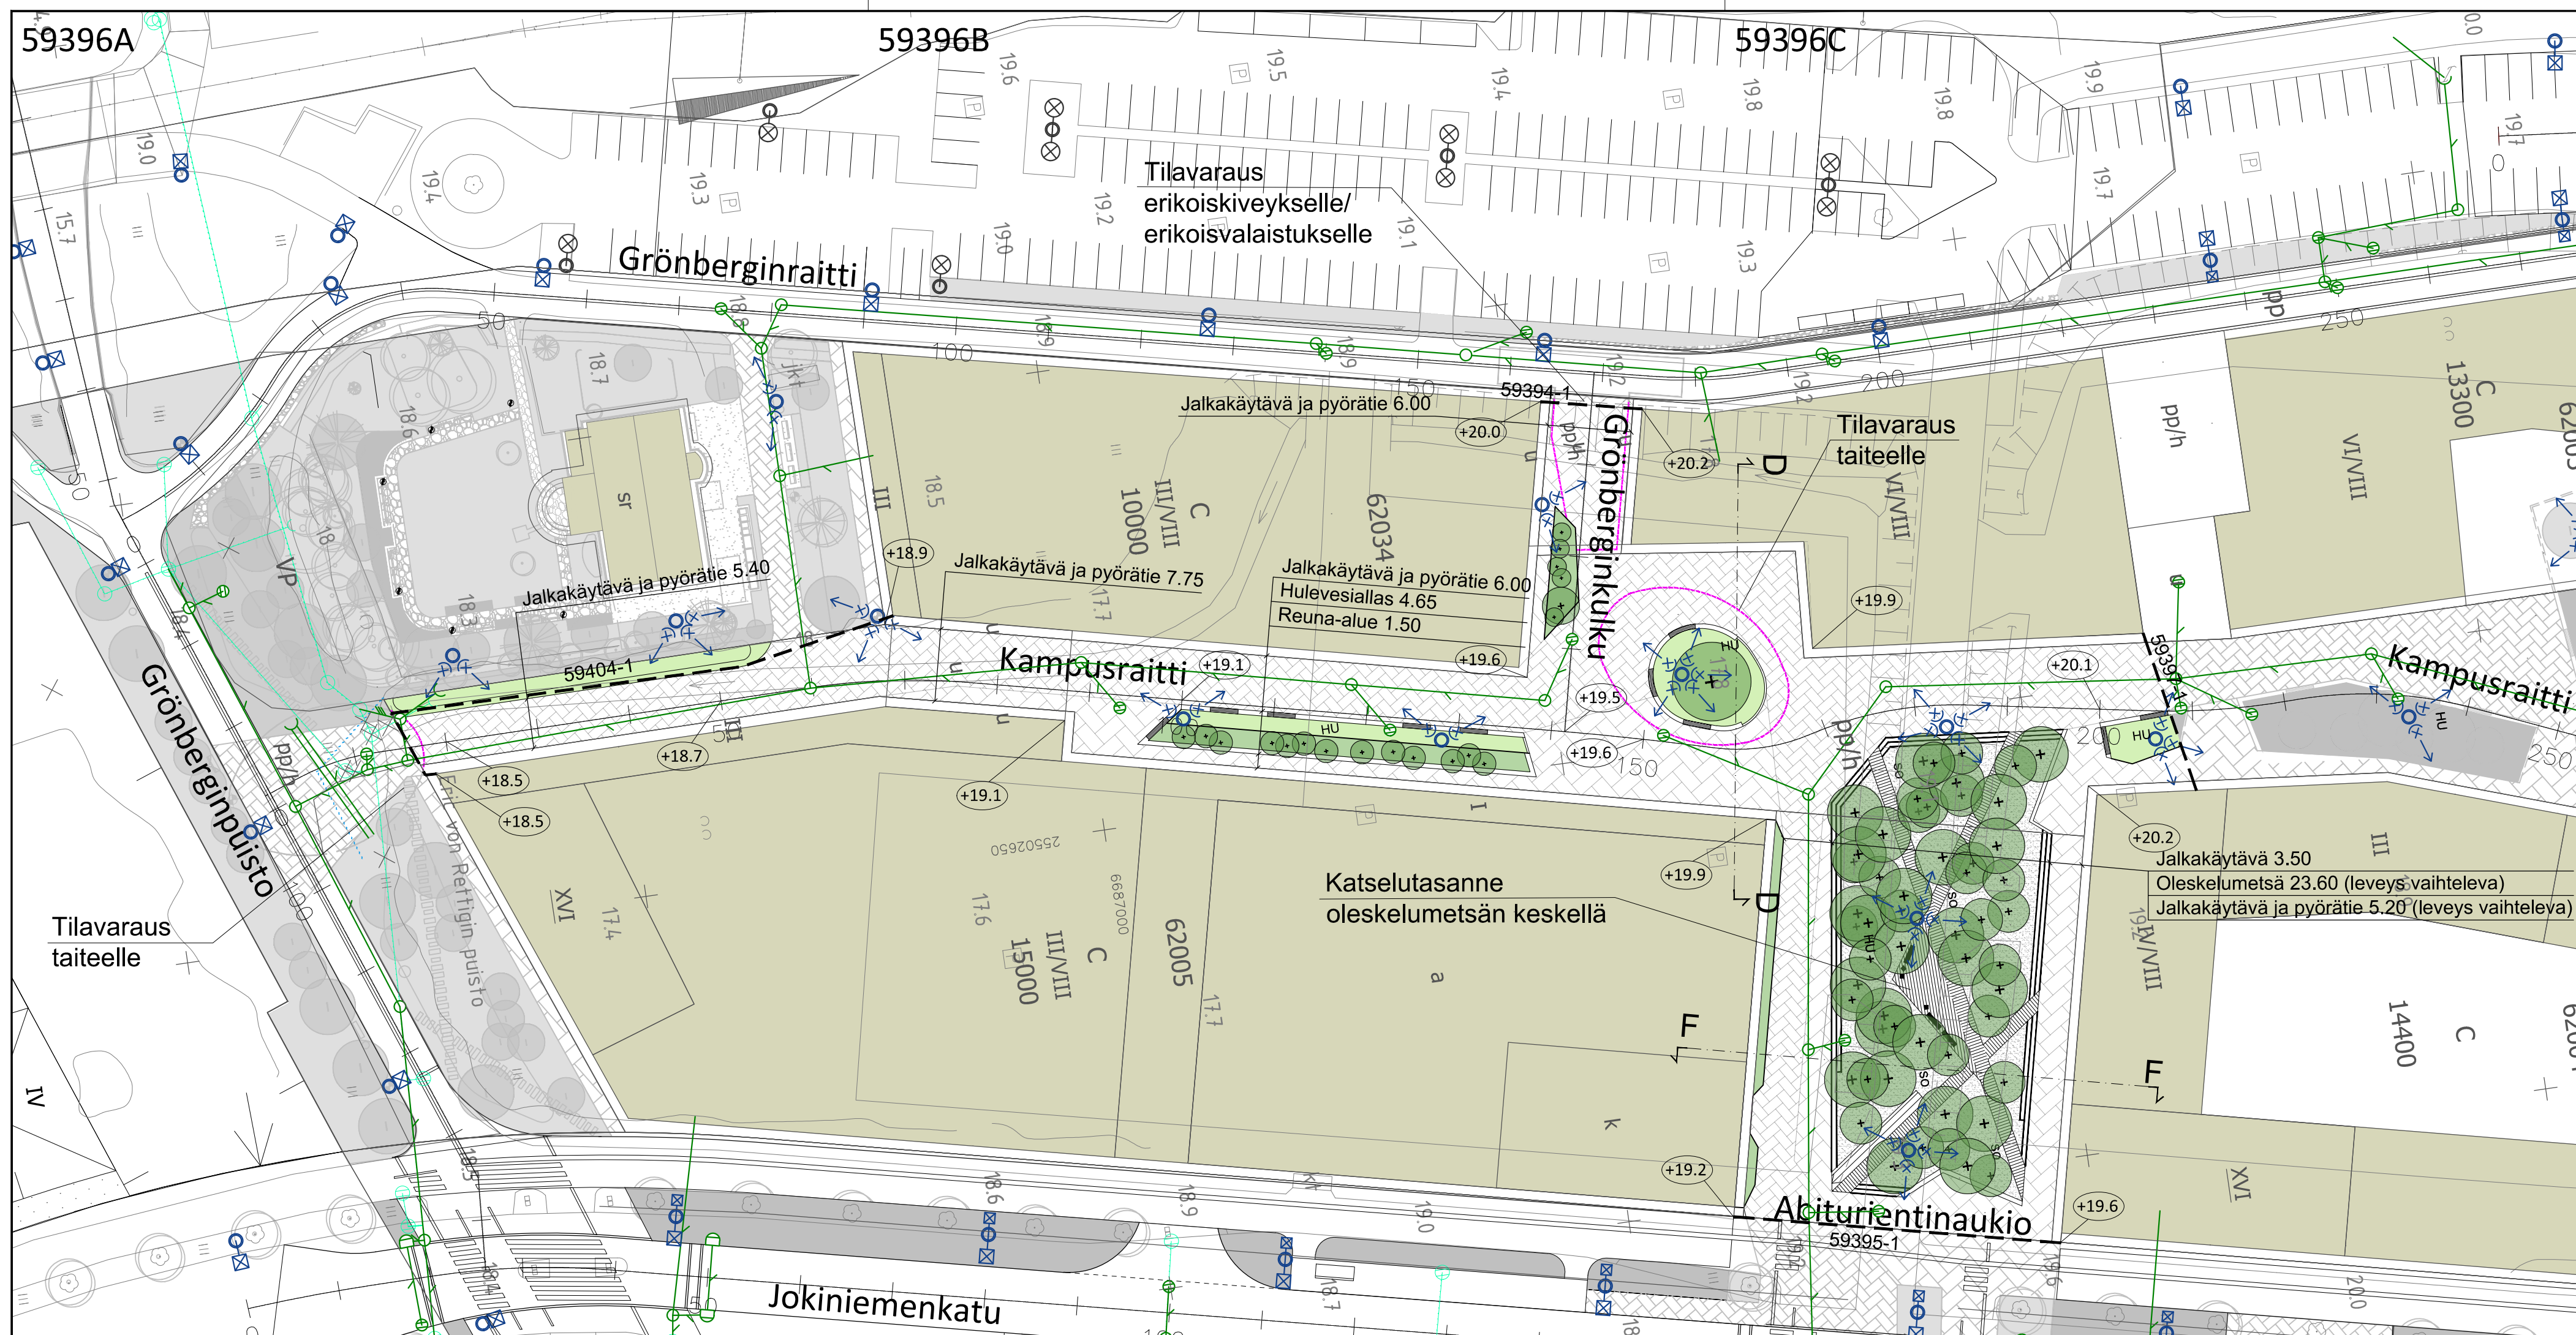

MERKINTÖJEN SELITYKSET:

	Uusi graniittikiveys, huolto- ja pelastusajo		Reunakivi
	Uusi graniittikiveys, kävely- ja oleskelualueet		Reunakivi, madallettu (10 cm)
	Istutettava pensaskasvillisuus		Reunakivi, upotettu
	Hulevesirakenne+kasvillisuus		Päällysteen reuna
	Somero (aukion alaslasketulla osuudella)		Likimääräinen korkeus
	Siltä-/laiturirakenteinen kulkupinta		Kohdevalaisin, uusi / valaisin,uusi
	Kasvillisuusaarekkeen tukimuuri (luonnonkivi, korkeus vaihtelee) + penkki		Valaisin, nykyinen
	Penkki, tuoli		Hulevesiviemäri ja hulevesikaivo
	Istuskeluportaat		Rakennettu hulevesiviemäri ja hulevesikaivo
	Oleva puusto, havu-/lehtipuu		
	Istutettava puu, aukioiden kohdalla puiden alla viivytävä kasvualusta		
	Abiturientinaukion poikkileikkaus, kts. piirustus 59396-2		

VANTAAN KAUPUNKI KADUT JA PUISTOT		Hyv.	
		Tark.	
		Suunn.	
62	JOKINIEMI	JOKINIEMEN KAMPUS 002517	Mittakaava 1:500 1:100
KAMPUSRAITTI välillä Grönberginpuisto-Abiturientinaukio, ABITURIENTINAUKIO JA GRÖNBERGINKULKU KATUSUUNNITELMA		Koord.järj. ETRS-GK25 Korkeusjärj. N2000	
		Liitt.piiir.nro	
209	HALLINNOLLISET KATUSUUNNITELMAT		Piir.nro
		59396-1	
GEOTEK- NIIKKA	Hyv. Tark.		23.10.2023 23.10.2023
		Tark. Suunn. Markus Lakanen	