



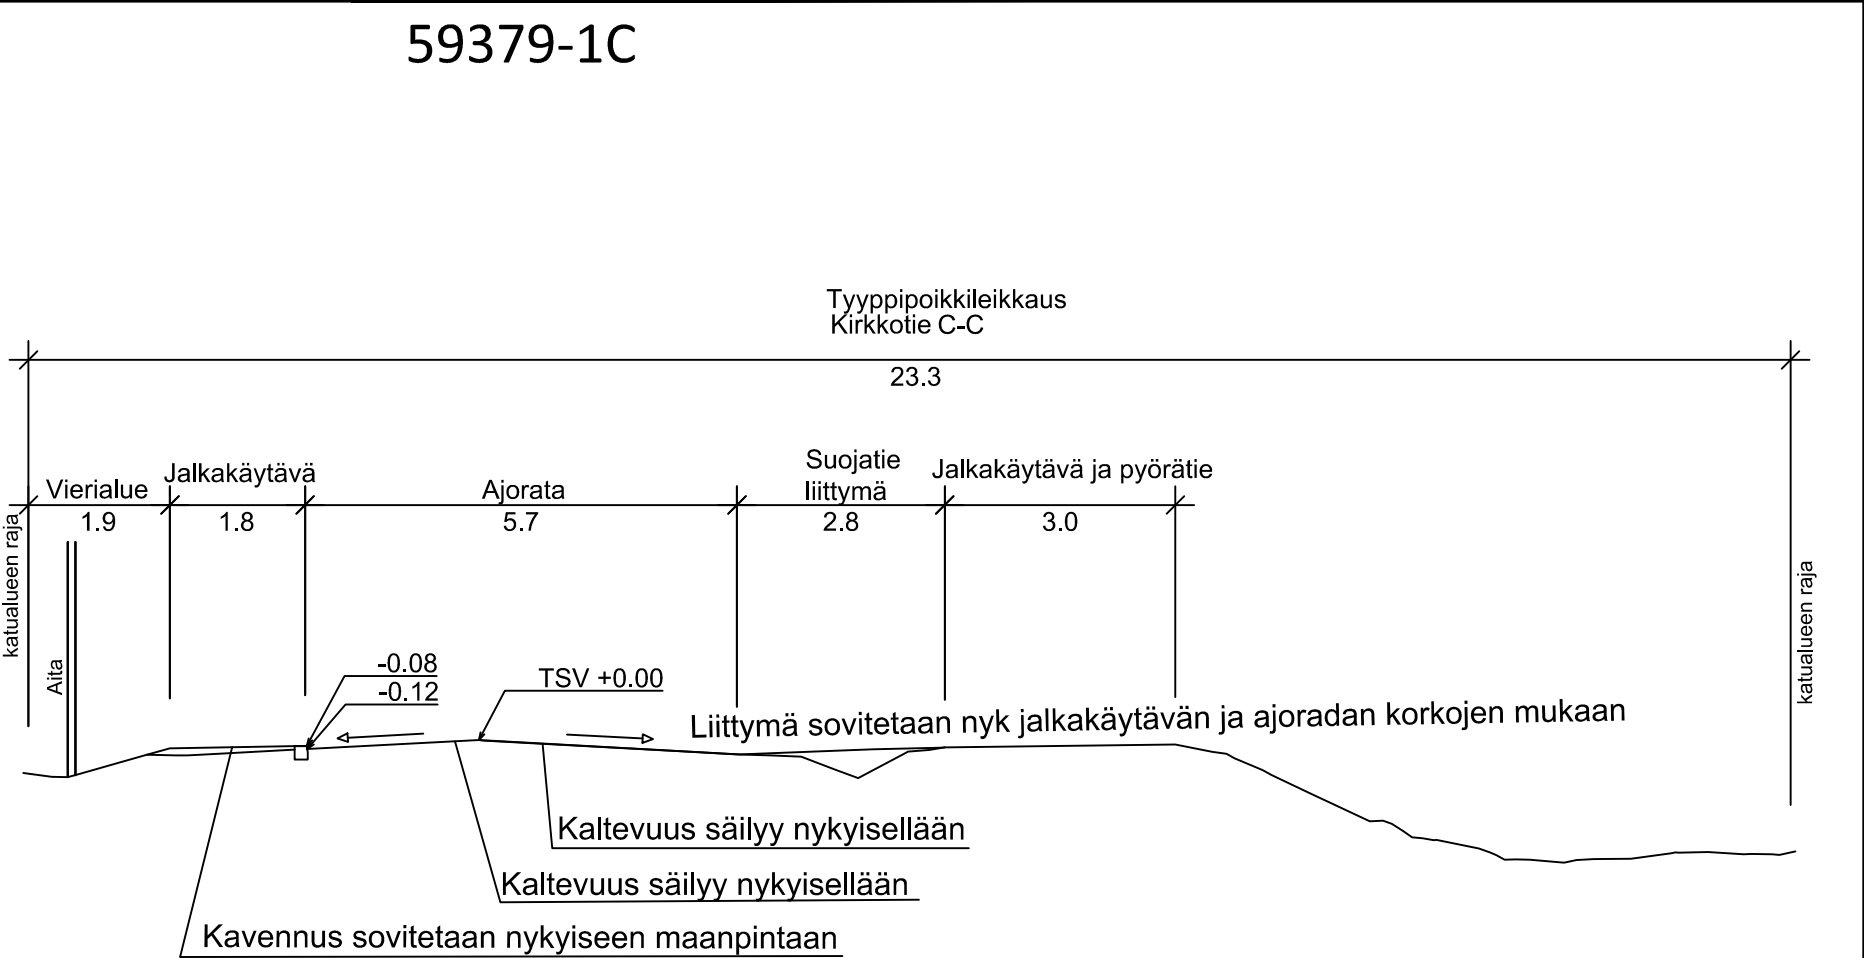

MERKINTÖJEN SELITYKSET

- Asfaltti ajorata
- Sirotepinta jalkakäytävä ja pyörätie
- Nurmi
- Noppakiveys, punainen
- Uusi puolirumpu
- Luonnonreunatuki, V170 punainen
- Madallettu reunatuki
- Poistettava suojatie
- Likimääräinen korkeus
- Nyk. hulevesiviemäri

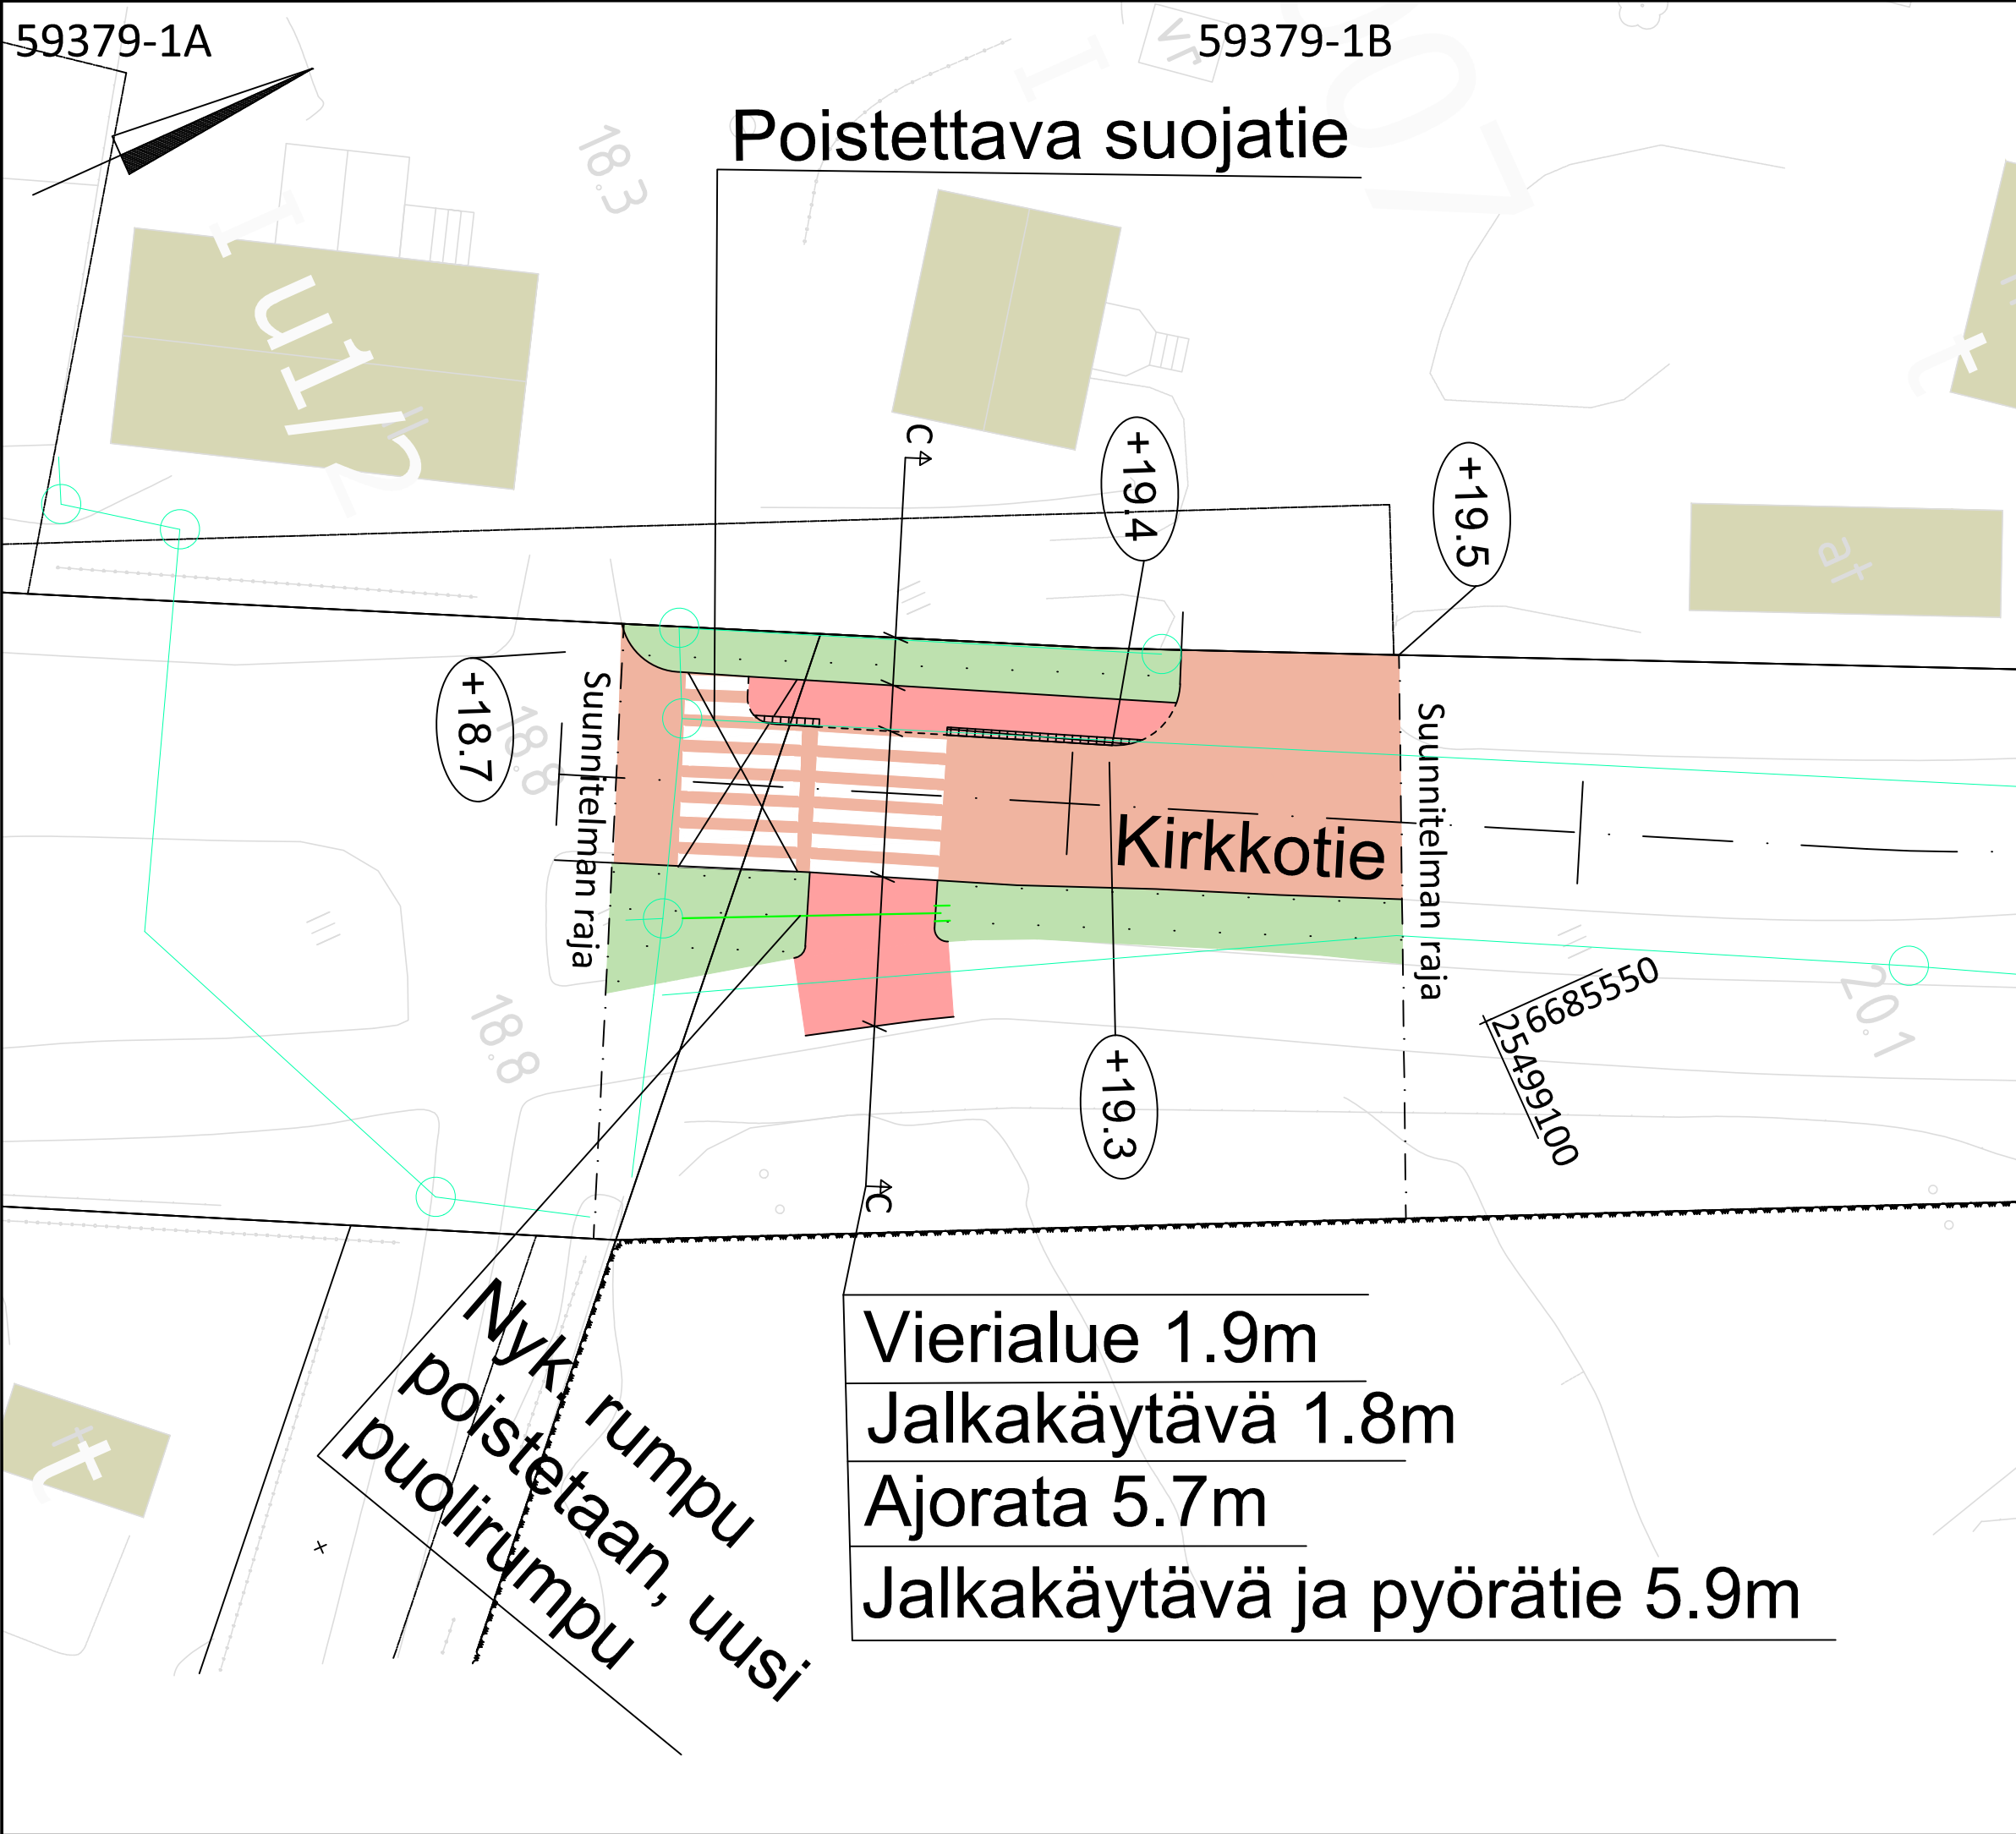

 VANTAAN KAUPUNKI KADUT JA PUISTOT		Hyv.	
		19.10.2023	Tark. Mikko Valkonen Suunn.
69	HELINGIN PITÄJÄN KIRKKOKYLÄ	Mittakaava 1:100 1:250	Koord.järj. ETRS-GK25 Korkeusjärj. N2000
KIRKKOTIE Kirkkotien kavennus KATUSUUNNITELMA		Liitt.piiir.nro	
209	HALLINNOLLISET KATUSUUNNITELMAT	Hyv.	Hyv.
		Piir.nro	
		59379-1	
GEOTEK- NIIKKA	Hyv.		
	Tark.		
			02.10.2023 Tark. Hamikar Alava Bergroth Suunn. Eero Aho