
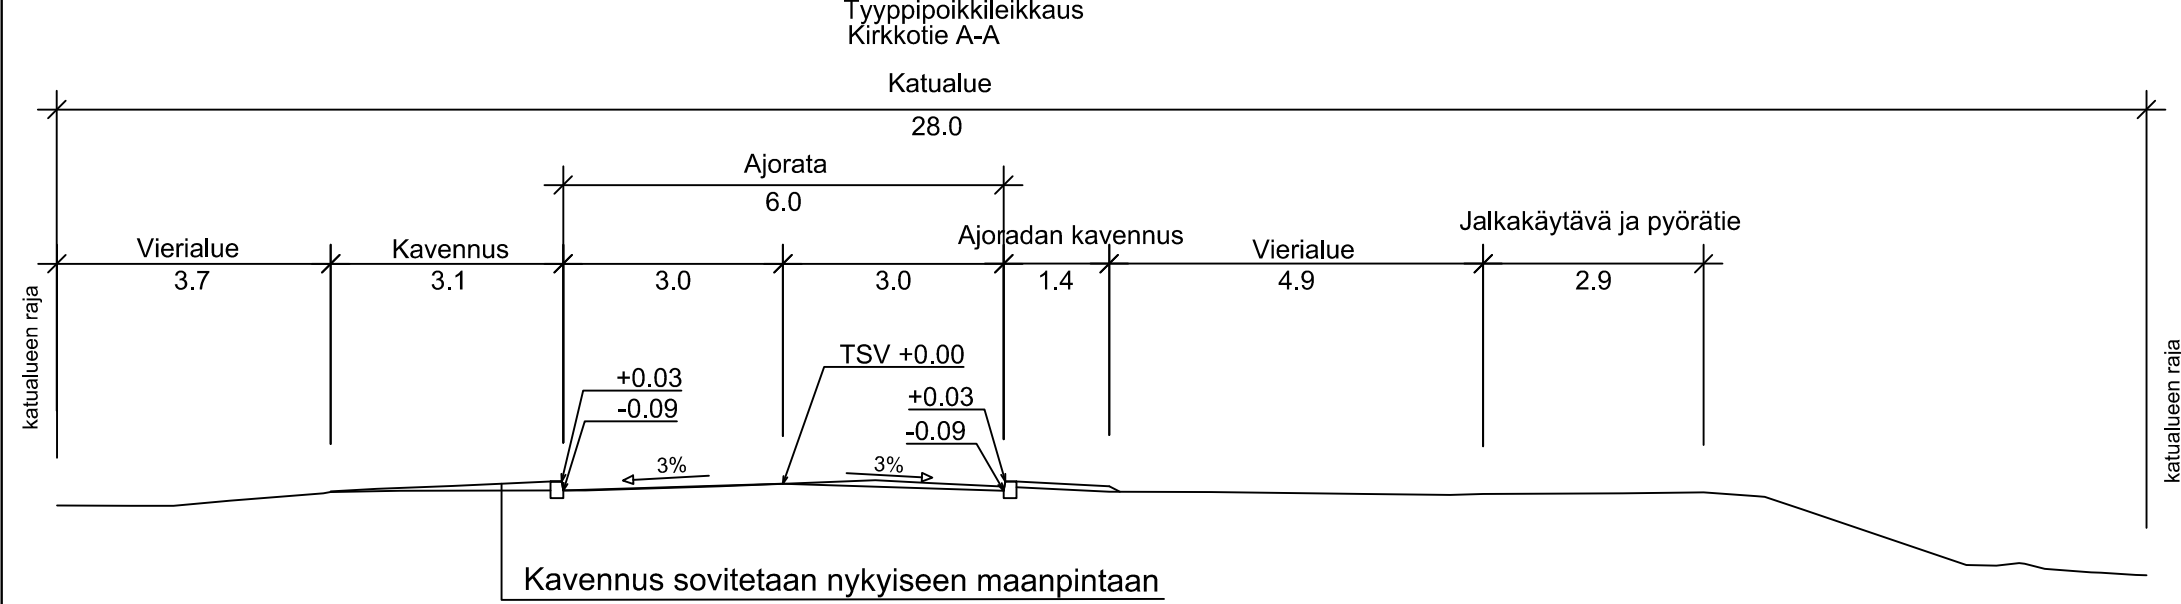
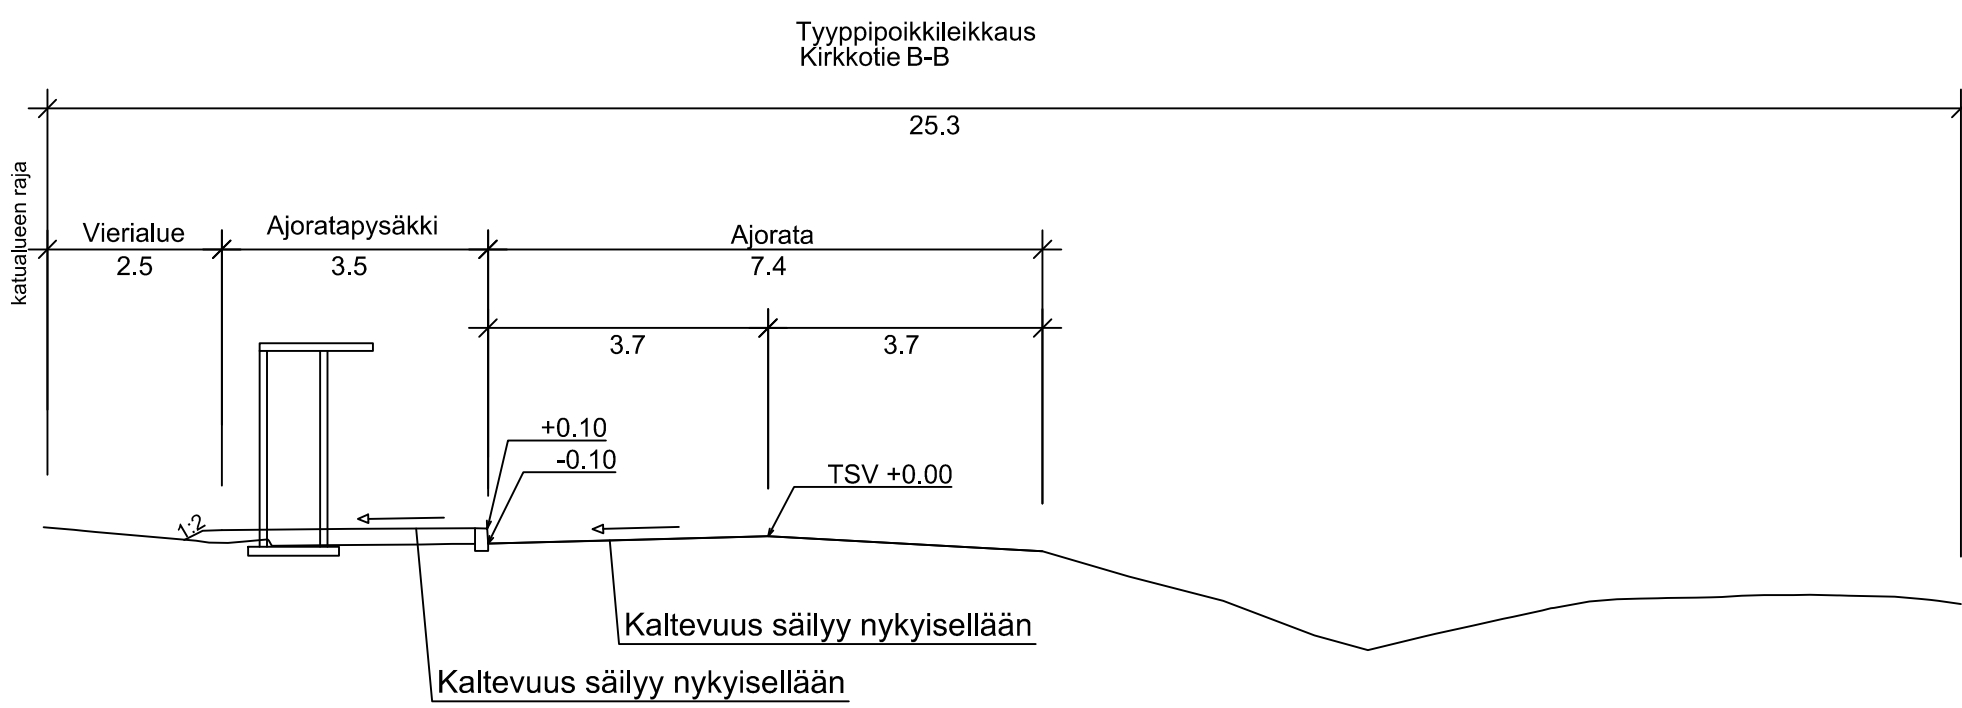
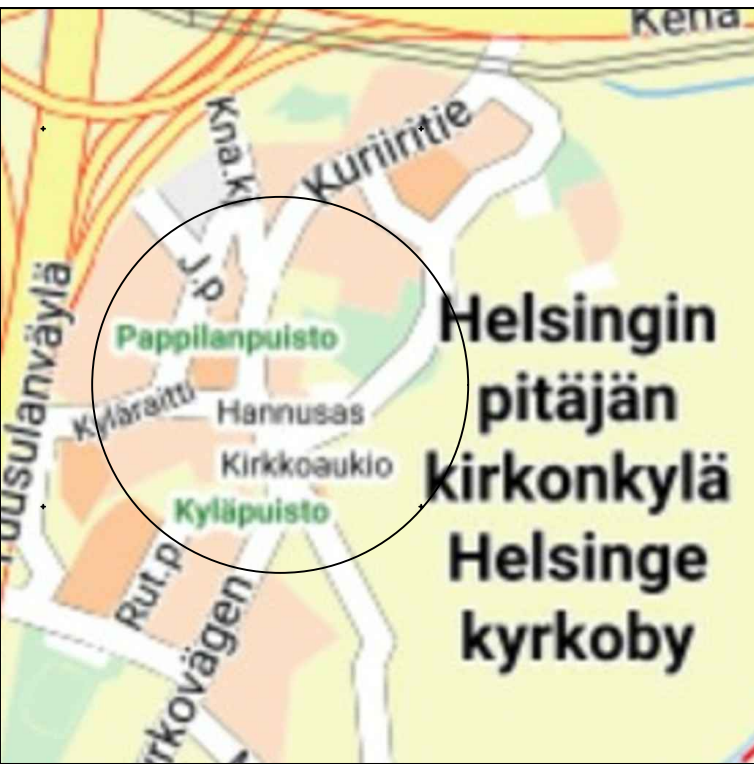


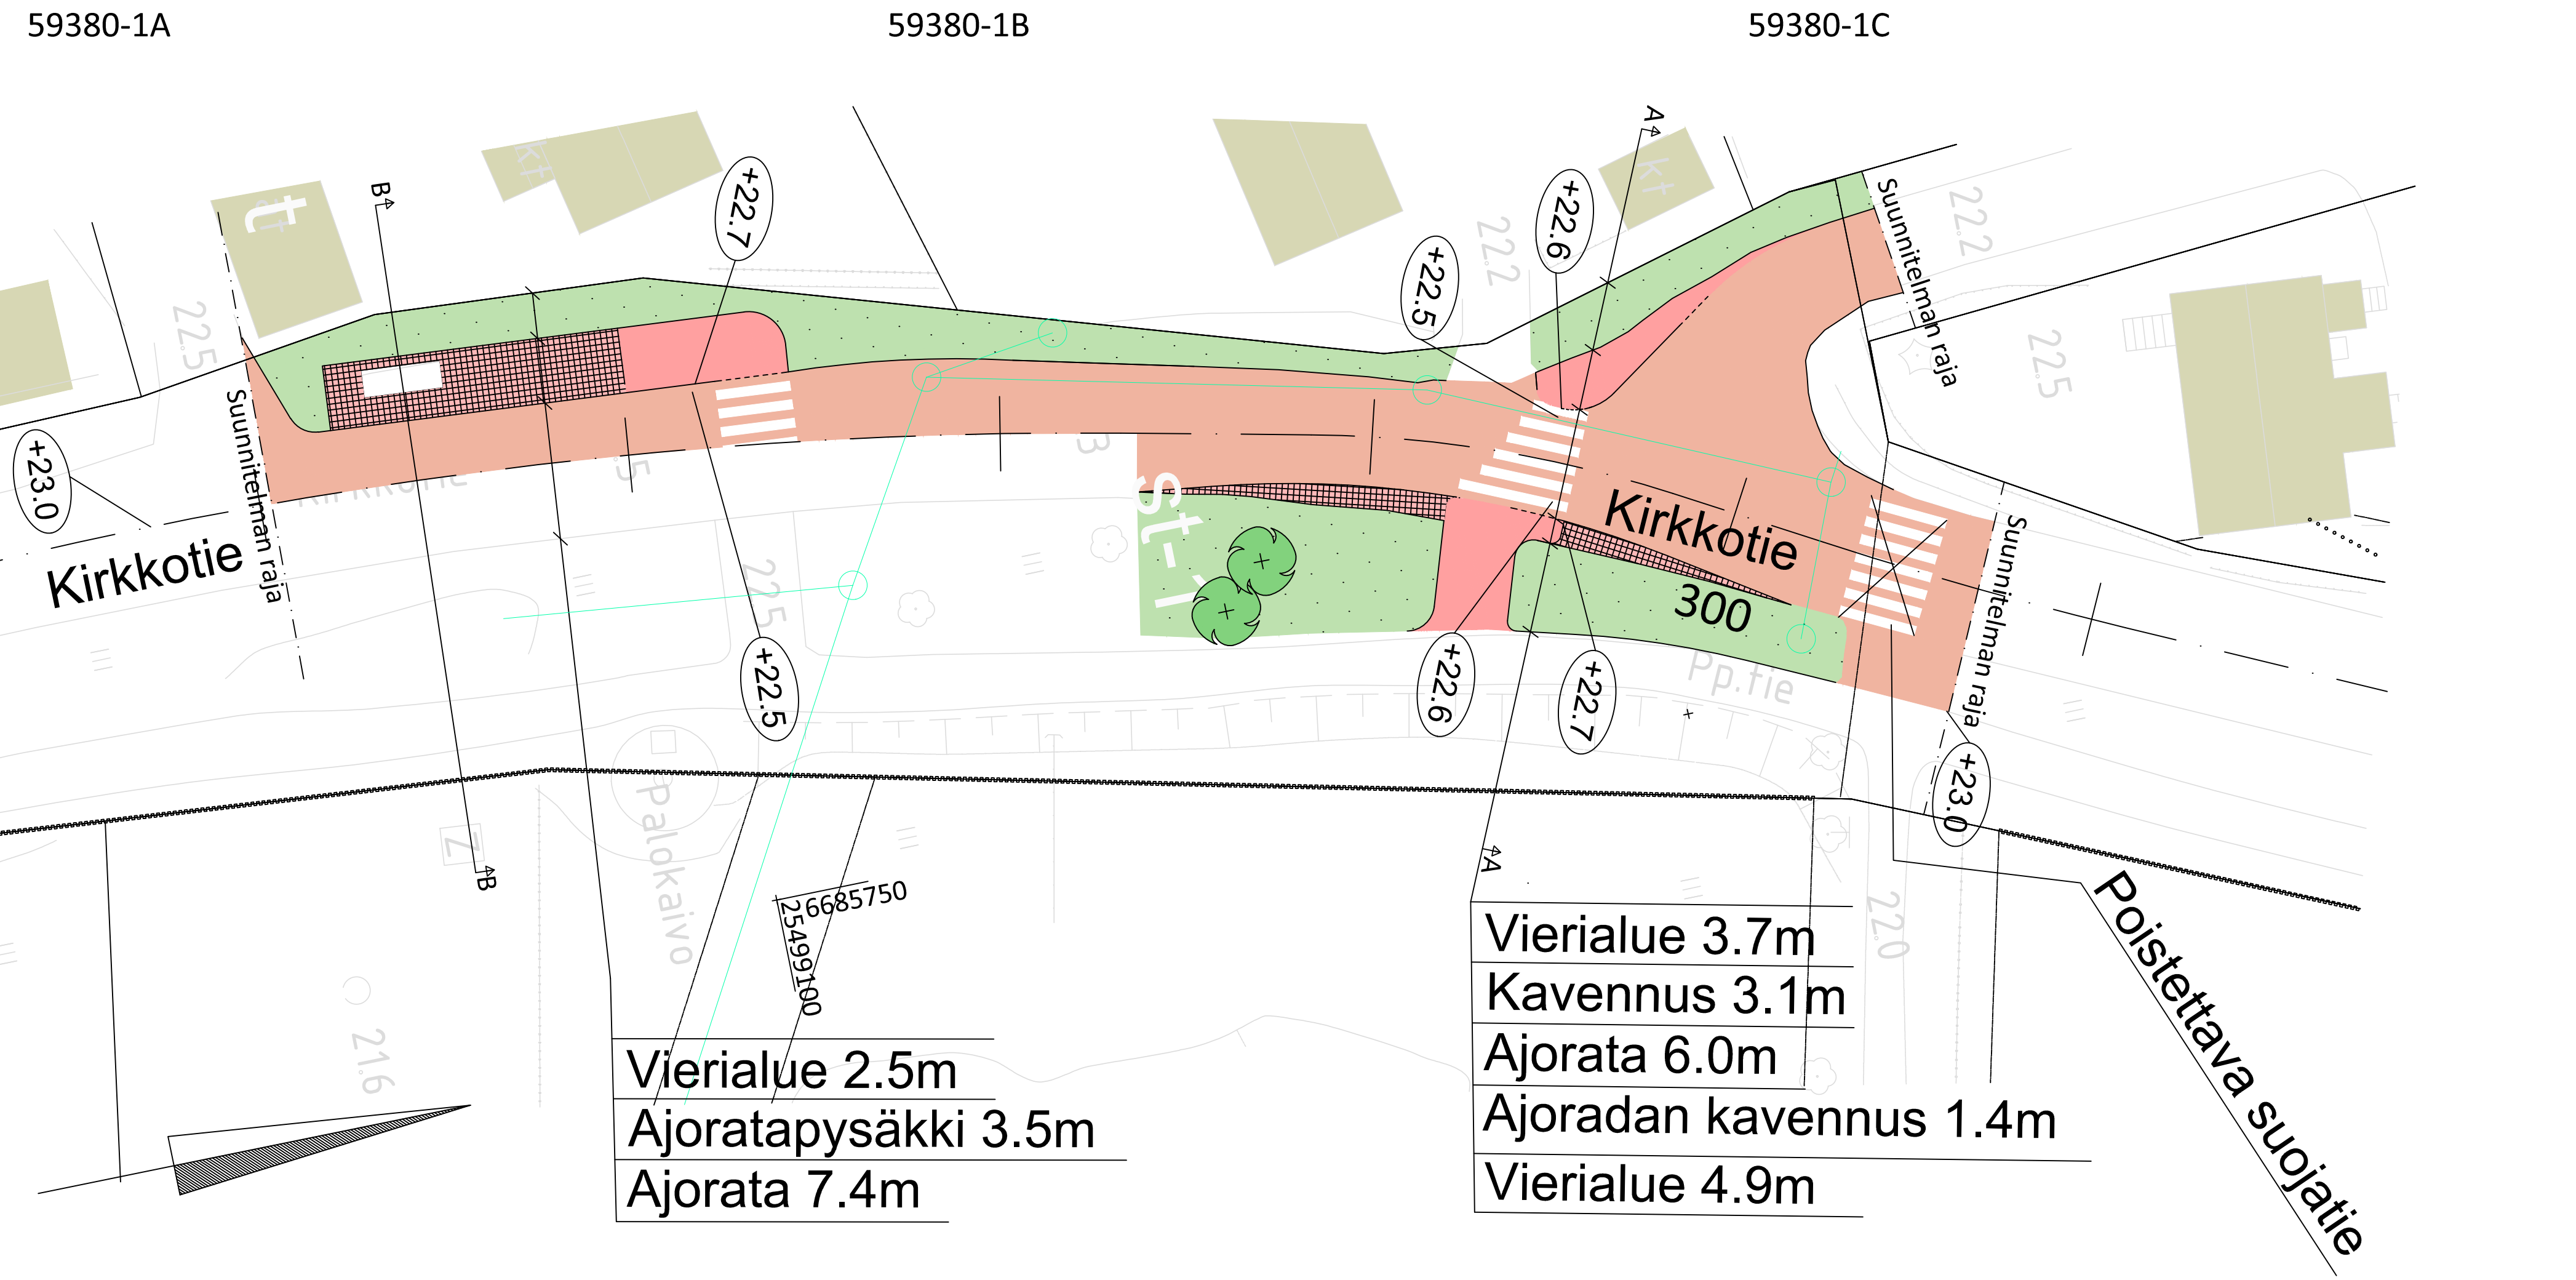

MERKINTÖJEN SELITYKSET

- Asfaltti ajorata
- Sirotepintaus, jalkakäytävä ja pyörätie
- Nurmi
- Noppakiveys, punainen
- Nyk säilytettävä puu

- Luonnonreunatuki, V170 punainen
- Madallettu reunatuki
- Poistettava suojatie
- Likimääräinen korkeus
- Nyk. hulevesiviemäri

 VANTAAN KAUPUNKI KADUT JA PUISTOT		Hyv.	
		19.10.2023	Tark. Mikko Valkonen Suunn.
69	HELSINGIN PITÄJÄN KIRKONKYLÄ		Mittakaava 1:100 1:250
	KIRKKOTIE Kavennus Knapaksenkuja, Ajoinatapysäkki KATUSUUNNITELMA		Koord.järj. ETRS-GK25 Korkeusjärj. N2000
			Liitt.piiir.nro
209	HALLINNOLLISET KATUSUUNNITELMAT	Hyv.	Hyv.
			Piir.nro
			59380-1
GEOTEK- NIIKKA	Hyv. Tark.		 02.10.2023 Tark. Hamilkar Alava Bergroth Suunn. Eero Aho