

59209-1A

Merkinnät



- Jalkakäytävä / jk+pp-tie, asfaltti
- Ajorata, asfaltti
- Nurmi
- Kenttäkiveys
- Uusi hulevesiviemäri ja hulevesikaivo
- Nykyinen hulevesiviemäri ja hulevesikaivo
- Luonnonreunatuki, V220 harmaa
- Valaisin
- Pollari
- +32.6

Kadun likimääräinen korkeusasema
- LR

Luiskattu reunatuki

59209-1B

Tyyppipoikkileikkaus A-A
Kukinkuja

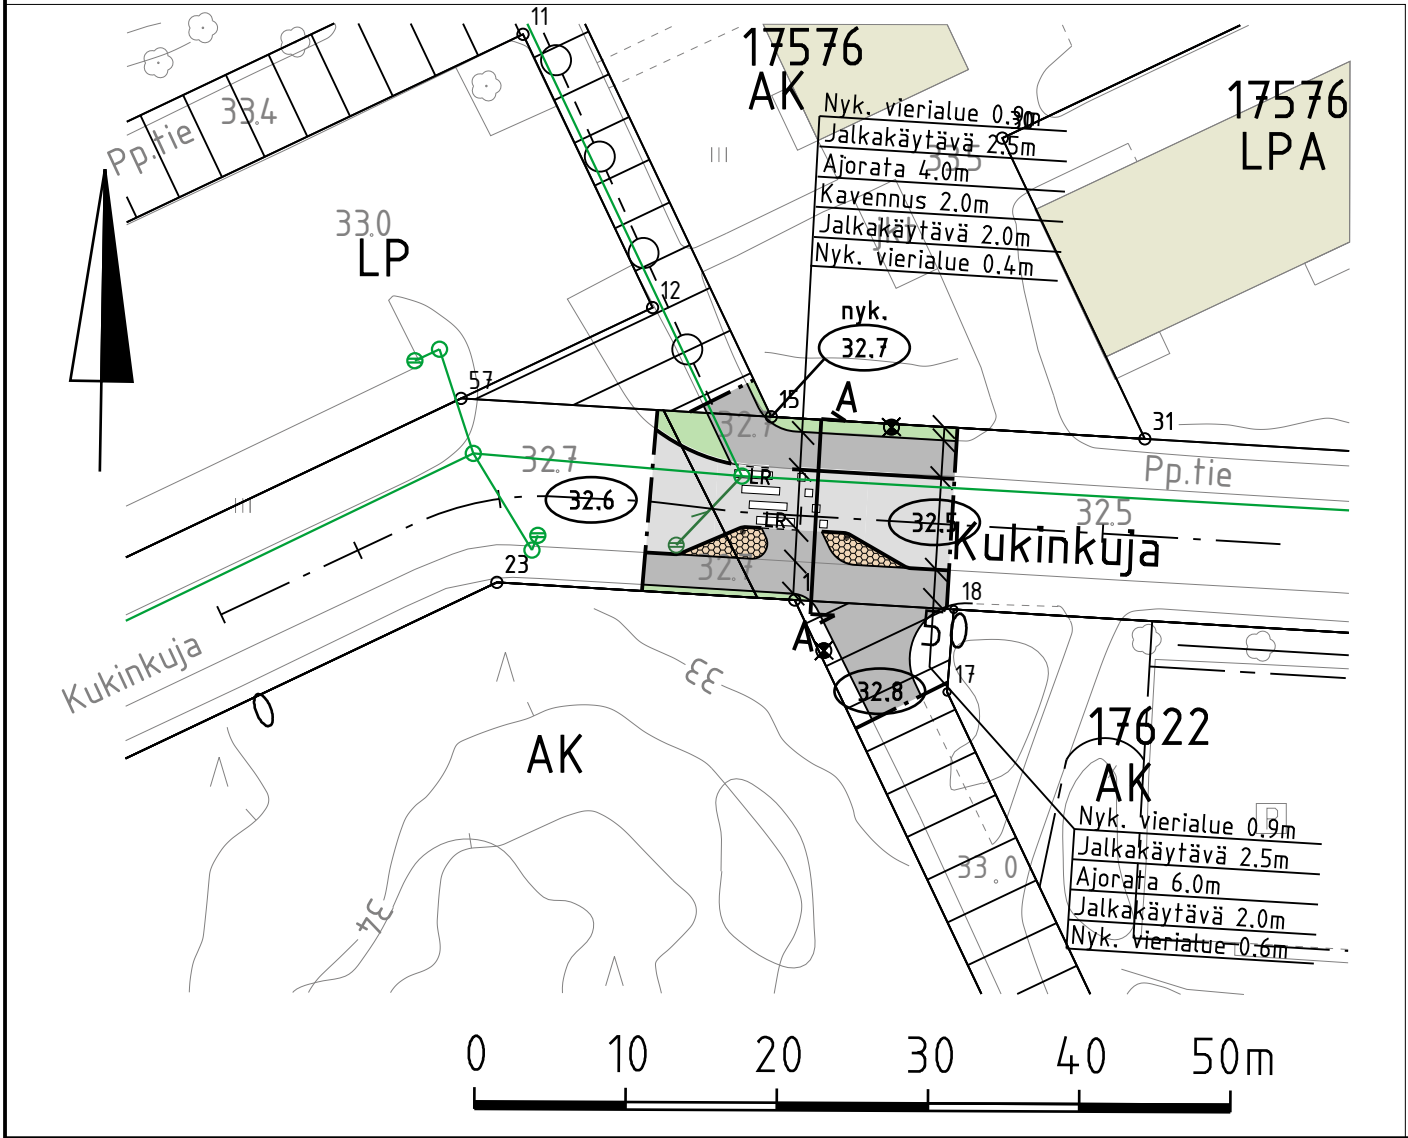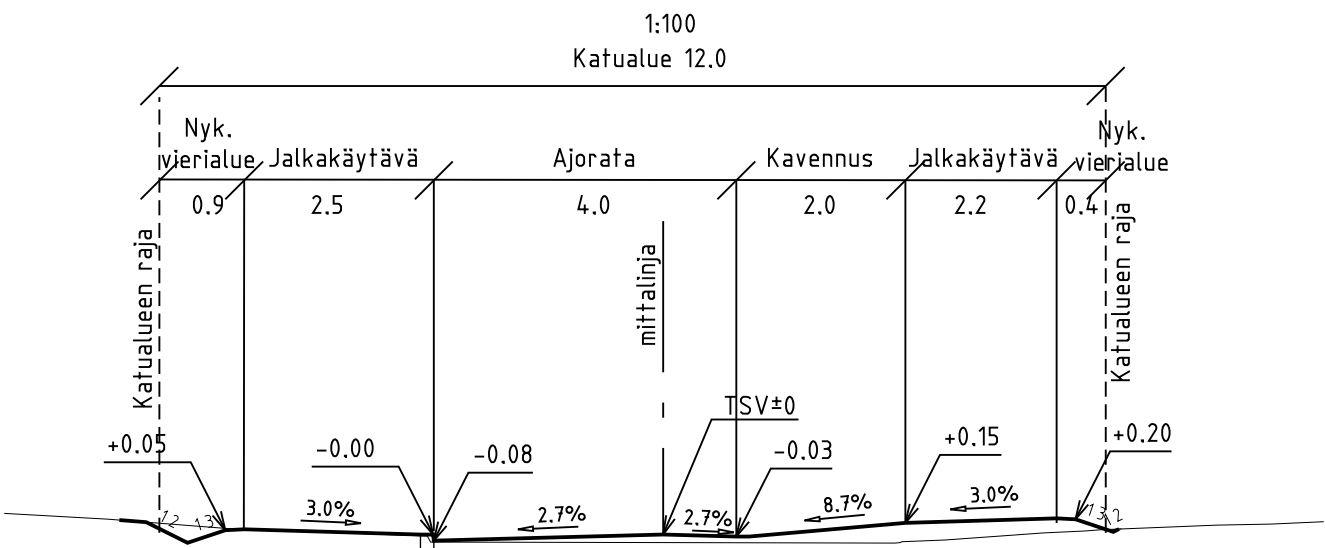

 VANTAAN KAUPUNKI KADUT JA PUISTOT		Hyv.	
		11.9.2023	Tark. Mikko Valkonen Suunn.
17 MARTINLAAKSO KUKINKUJA LINTUKALLIONPOLUN LIITTYMÄ KATUSUUNNITELMA		Mittakaava 1:500	Koord.järj. ETRS-GK25 Korkeusjärj. N2000
		Liitt. piir.nro	
209	HALLINNOLLISET KATUSUUNNITELMAT	Hyv.	
		Piir.nro	
		59209-1	
GEOTEK- NIIKKA	Hyv.		
	Tark.		
			11.9.2023
			Tark. Topi Vuorio Suunn. Annukka Kylmä