
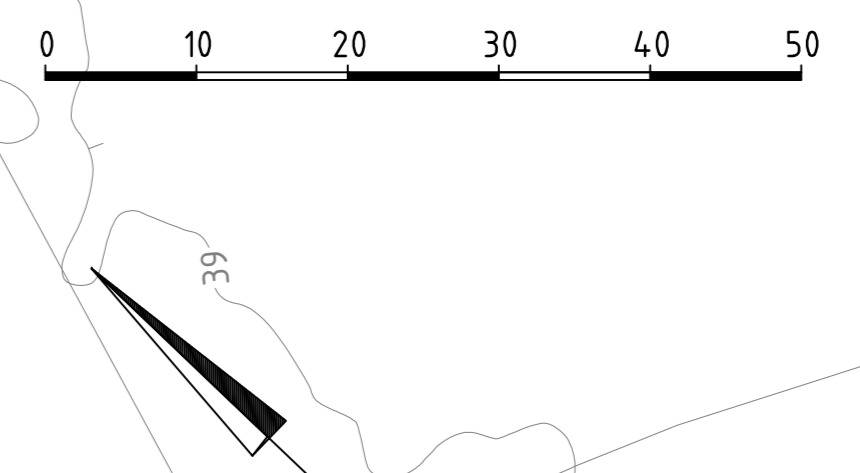


- MERKINNÄT**
- Reunatuki luonnonkivistä, harmaa
 - Lumikvartsinkadulla ja Sinkivartsinkadulla V220
 - Kissankullankadulla ja Kissankullankujalla V170
 - Reunatuki luonnonkivistä, mädällettu, V220, harmaa
 - Lumikvartsinkadulla ja Sinkivartsinkadulla V220
 - Kissankullankadulla ja Kissankullankujalla V170
 - Reunatuki luonnonkivistä, upotettu, harmaa
 - Sinkivartsinkadulla lev. 220
 - Sinkivartsinkadulla lev. 170
 - Reunatuki luonnonkivistä, luiskaattu, harmaa
 - Lumikvartsinkadulla ja Sinkivartsinkadulla lev. 220
 - Kissankullankadulla ja Kissankullankujalla lev. 170
 - Eroitelevä raita betonikivistä
 - Ajorata, asfaltti
 - Pyörätie, asfaltti
 - Jalkakäytävä, asfaltti
 - Luonnonkivi, harmaa / nurmsaumattu
 - Betonikivi, ruskea / harmaa, nurmsaumattu
 - Betonikivi, harmaa / ruskea, sekaladonta
 - Betonikivi, harmaa / ruskea / sekaväri
 - Nurmi A3
 - Niitty
 - Lehkipensas matala / korkea
 - Havupensas
 - Pereena / koristeheinä
 - Hulevesipainanne
 - Nykyinen säilytettävä lehtipu
 - istutettava havupuu
 - istutettava lehtipu, iso / pieni
 - istutettava pilarimäinen lehtipu
 - Juuristosuutarjaila
 - Penkki, selkinojaton / selkinojallinen
 - Maaivi
 - Roska-astia
 - Valaisimet
 - Hulevesiviemäri ja hulevesikaivo
 - Rakennettu hulevesiviemäri ja hulevesikaivo
 - Siltakaide
 - Nykyinen kaide kvartsiraitilla
 - Tukimuri

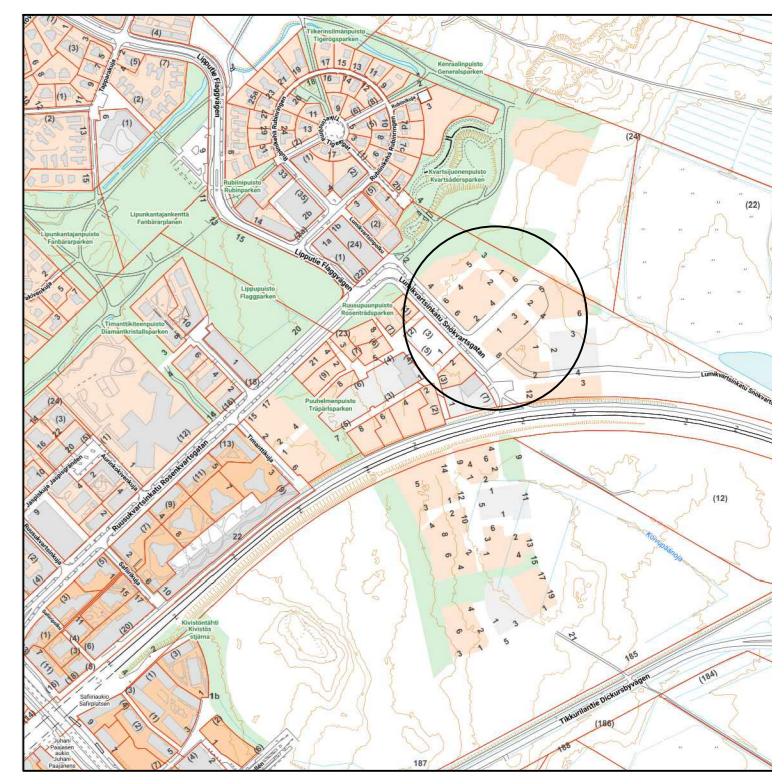

VANTAAN KAUPUNKI KADUT JA PUISTOT		Hiv
23 KIVISTÖ KVARTSINKULMAN ASEMAKAAVA-ALUE		Proj. Olli Lappalainen
KATUSUUNNITELMIEN KOOSTEPIIRUSTUS		Mittakaava 1:500 1:100 Koord.järj. ETRS-GK25 Korkeusjärj. N2000
209 HALLINNOITSET KATUSUUNNITELMAT		Piir. nro
		59088-2
GEOTEKNIikka	Hiv. Tark.	26.3.2024
		26.3.2024