



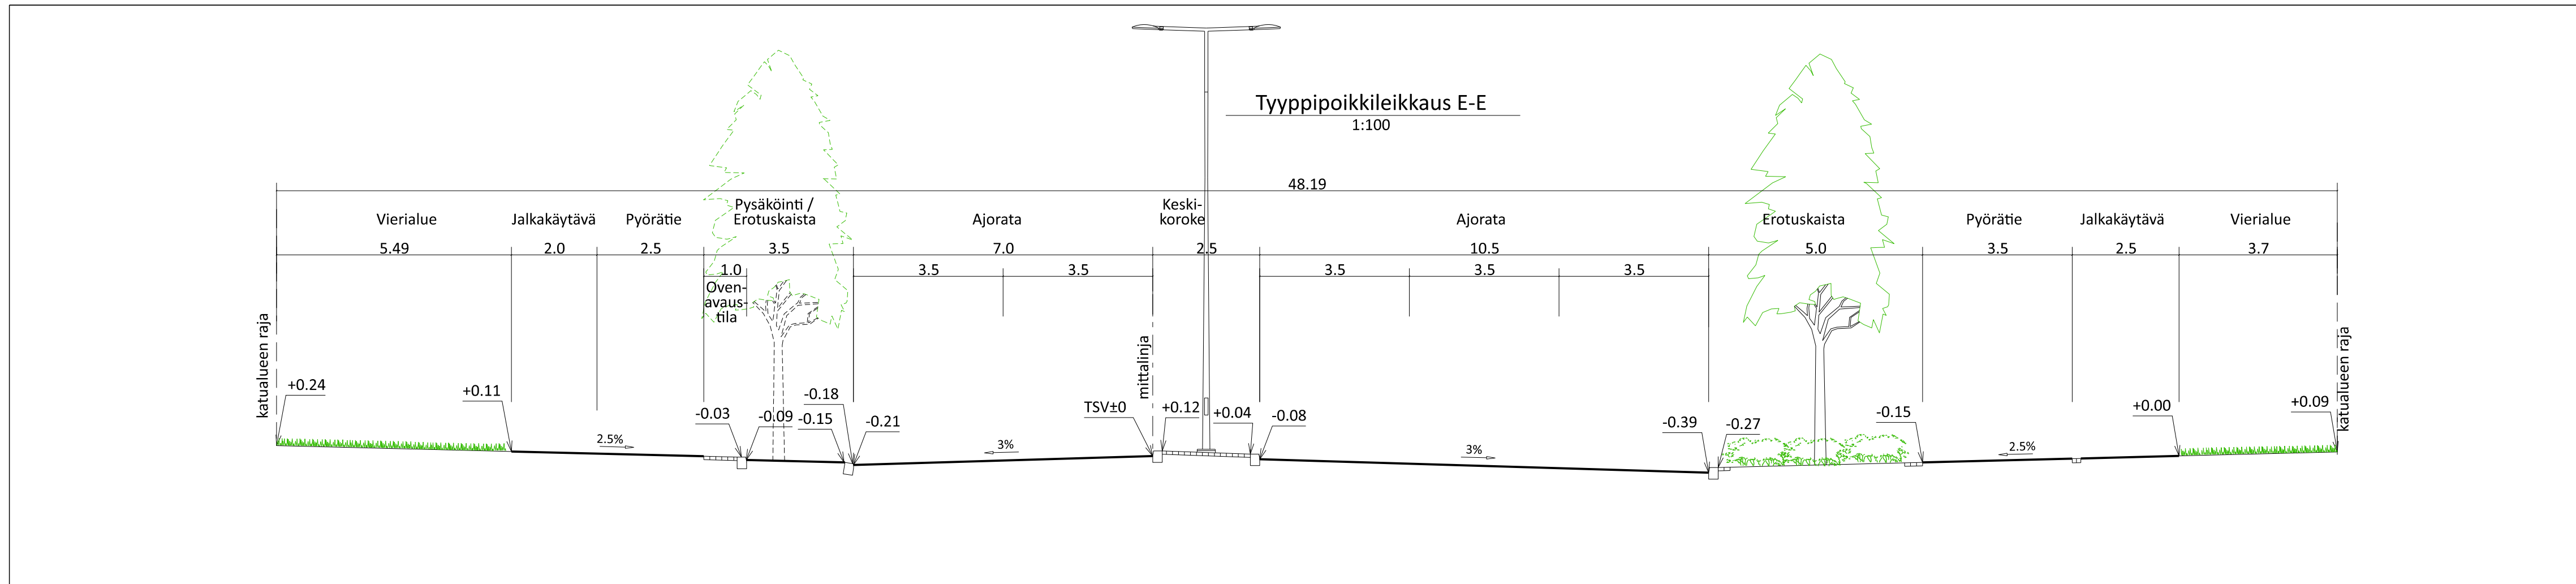

- | | |
|---|--------------------------------------|
|  | Noppakivivirta, harmaa, 2-kiveä |
|  | Luonnonreunatuki, harmaa |
|  | Luonnonreunatuki, madallettu, harmaa |
|  | Luonnonreunatuki, luskattu, harmaa |
|  | Luonnonreunatuki, upotettu, harmaa |
|  | Kadun likimääräinen korkeusasema |
|  | Kaide |
|  | Tiekaide |
|  | Pysäkkiakatos |
|  | Roska-astia |
|  | Aikataulunäyttö |
|  | Uusi valaisinsipyläs |
|  | Puoliportaali |
|  | Liikennevalo-ohjattu liittymä |
|  | Hulevesiviemäri ja ritiläkaivo |
|  | Oja / painanne, virtausuunta |
|  | Puro |

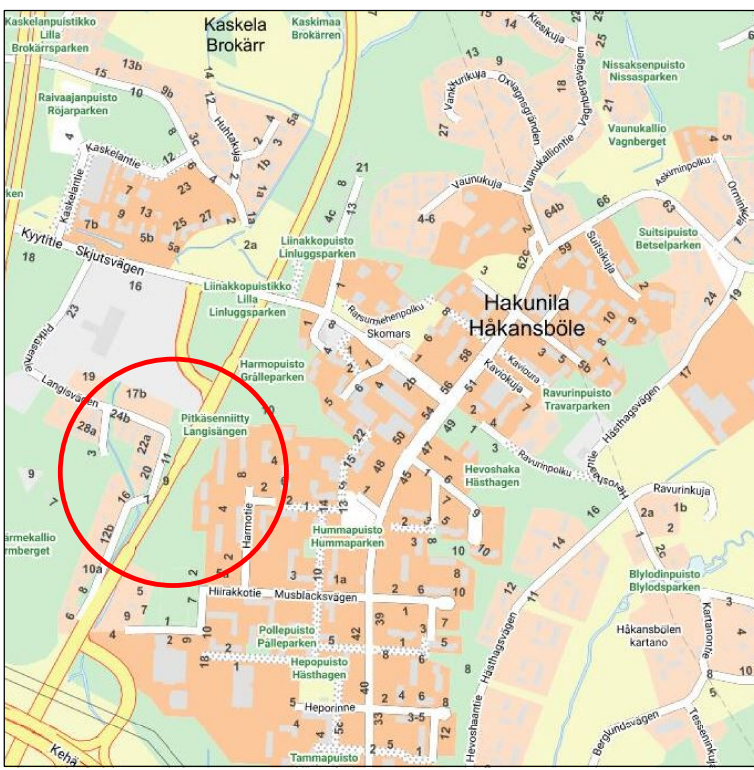

	VANTAAN KAUPUNKI				Hyv.	
	KADUT JA PUISTOT				Tark.	
					Suunn.	
94	HAKUNILA				Mittakaava 1:500 ETRS-GK25	Koord. järj- Korkeuslajin N2000
	LAHDENTIE					
	VÄLIÄLT HIRAKKOPUISTO - LANGIKSENNIITTY PITKÄSÄNNIITTY				Liitt. piir.nro 58643-1 58643-3	
	KATUSUUNNITELMA					
209	HALLINNOULLEST KATUSUUNNITELMAT				Hyv.	Hyv.
						Piir.nro
						58643-2
GEOTEK- NIIKKA		Hyv.				Tark. RAUNO MATILIA Suunn. SATTU SUOKAS
		Tark.				
Finnmap Infra				3.10.2022		