
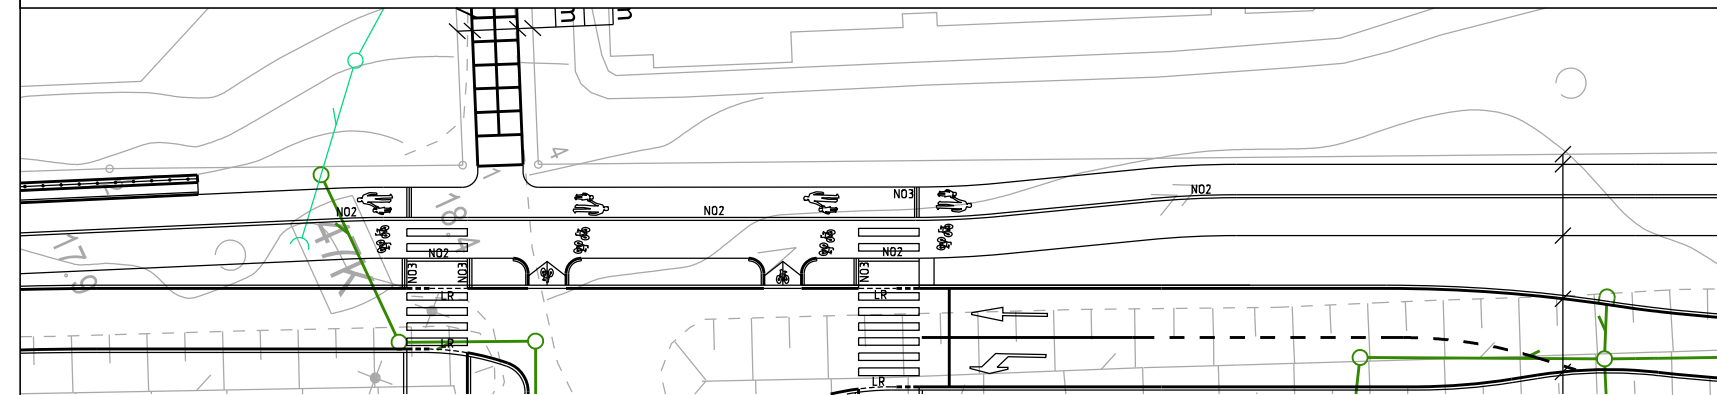


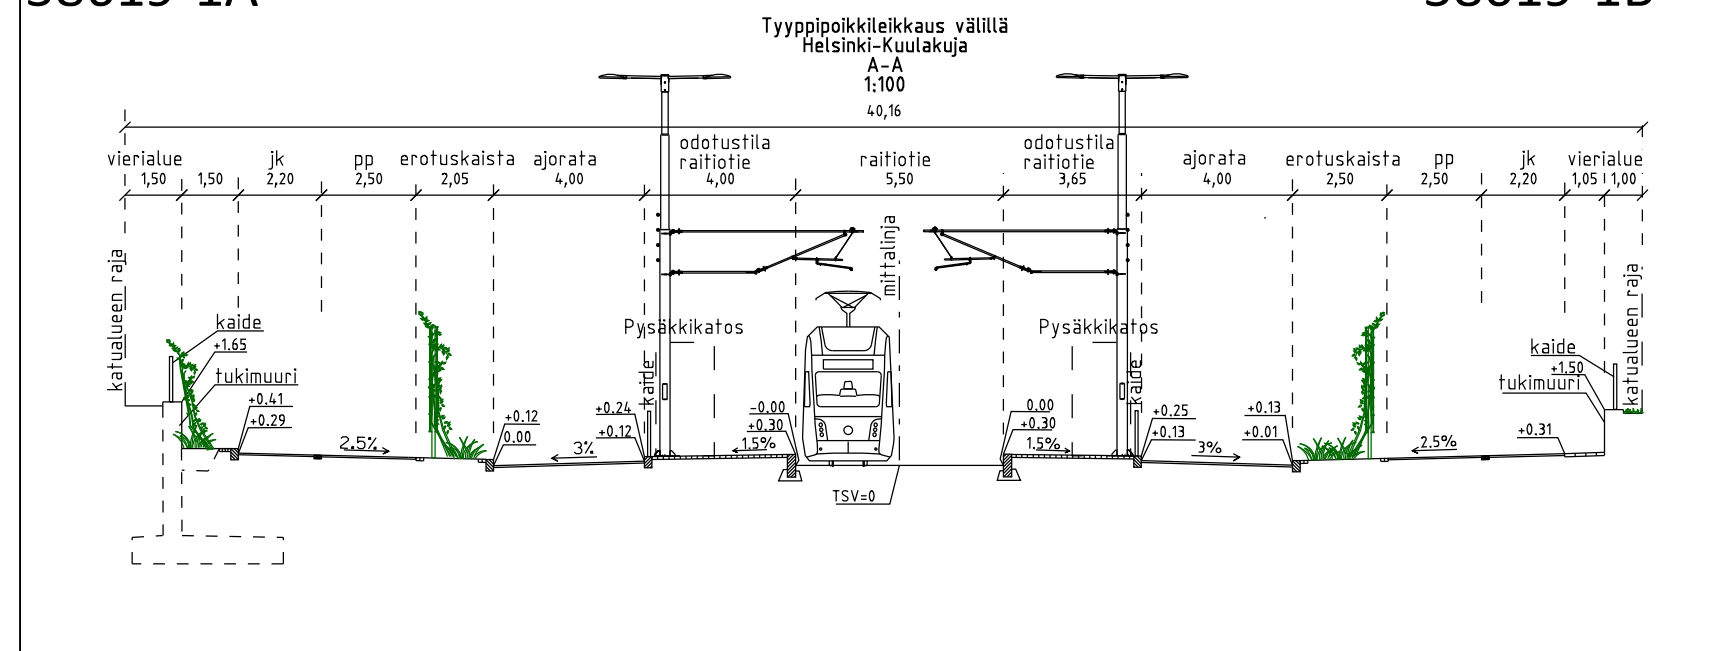

MERKINNÄT

Ajorata, asfaltti

Jk+pp -tie, asfaltti erotus 2 noppakiven raidalla

Hulevesiviemäri ja hulevesikaivo

Rakennettu hulevesiviemäri ja hulevesikaivo

Ratasähkö-, valaisin-, yhteiskäyttöpylväs

Likimääräinen korkeusasema

Betonikivi, valkoinen/harmaa

Betonikivi, musta pysäkki:huomioraita betonikivi valkoinen

Luonnonkivi (nupukivi), musta

Betonikivi, nurmikivi

Luonnonkivi (noppakivi), harmaa

Nurmi A2/A3, "kukkiva nurmi"

Monilajinen, lehtipensas-valtainen istutus, matala

Maanpeitekasvillisuus, ruohovartinen

Monilajinen, perennavaltainen istutus

Istutettava köynnös

Istutettava köynnös, tuki

Istutettava lehtipuu leveä/kapea, kujanteessa sama laji, runkosuoja

Istutettava lehtipuu, runkosuoja, suojaritilä

Säilytettävä lehtipuu

Istutettava yksittäispensas, korkea, lehti

Luonnonreunatuki, harmaa

Madallettu reunatuki

Luiskattu reunatuki

Upotettu reunatuki

Noppakiviraita, 2/3 kiveä

Kaide

Tukimuuri+kaide

Laitekaappi

Aikataulunäyttö

Liikennevalo-ohjattu liittymä



Linja-autopysäkkikatos ja roskakori

Raitiotiepysäkkikatos, viherkatto

Raitiotien ylityspaikka

Kasvillisuuden suoja-aita

Kantava kasvualusta

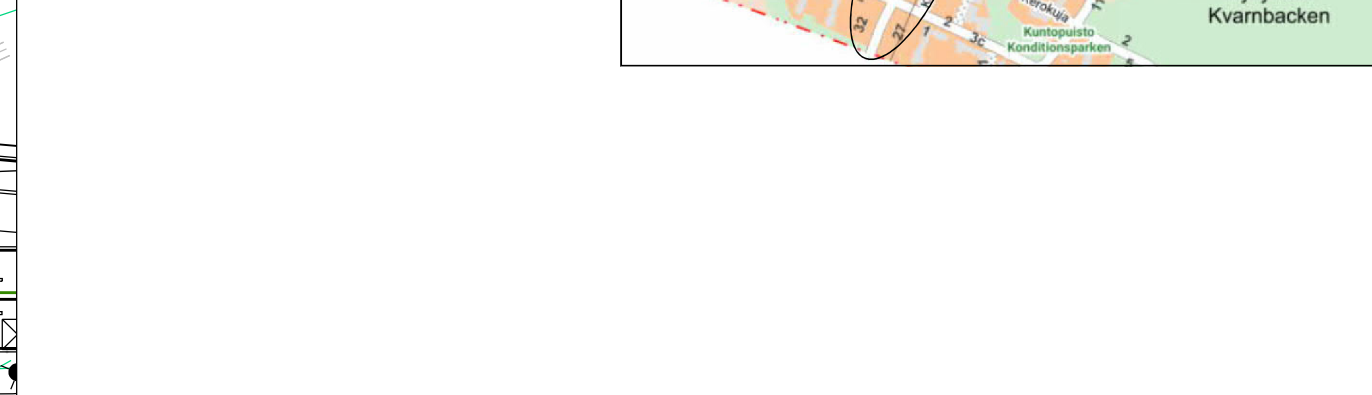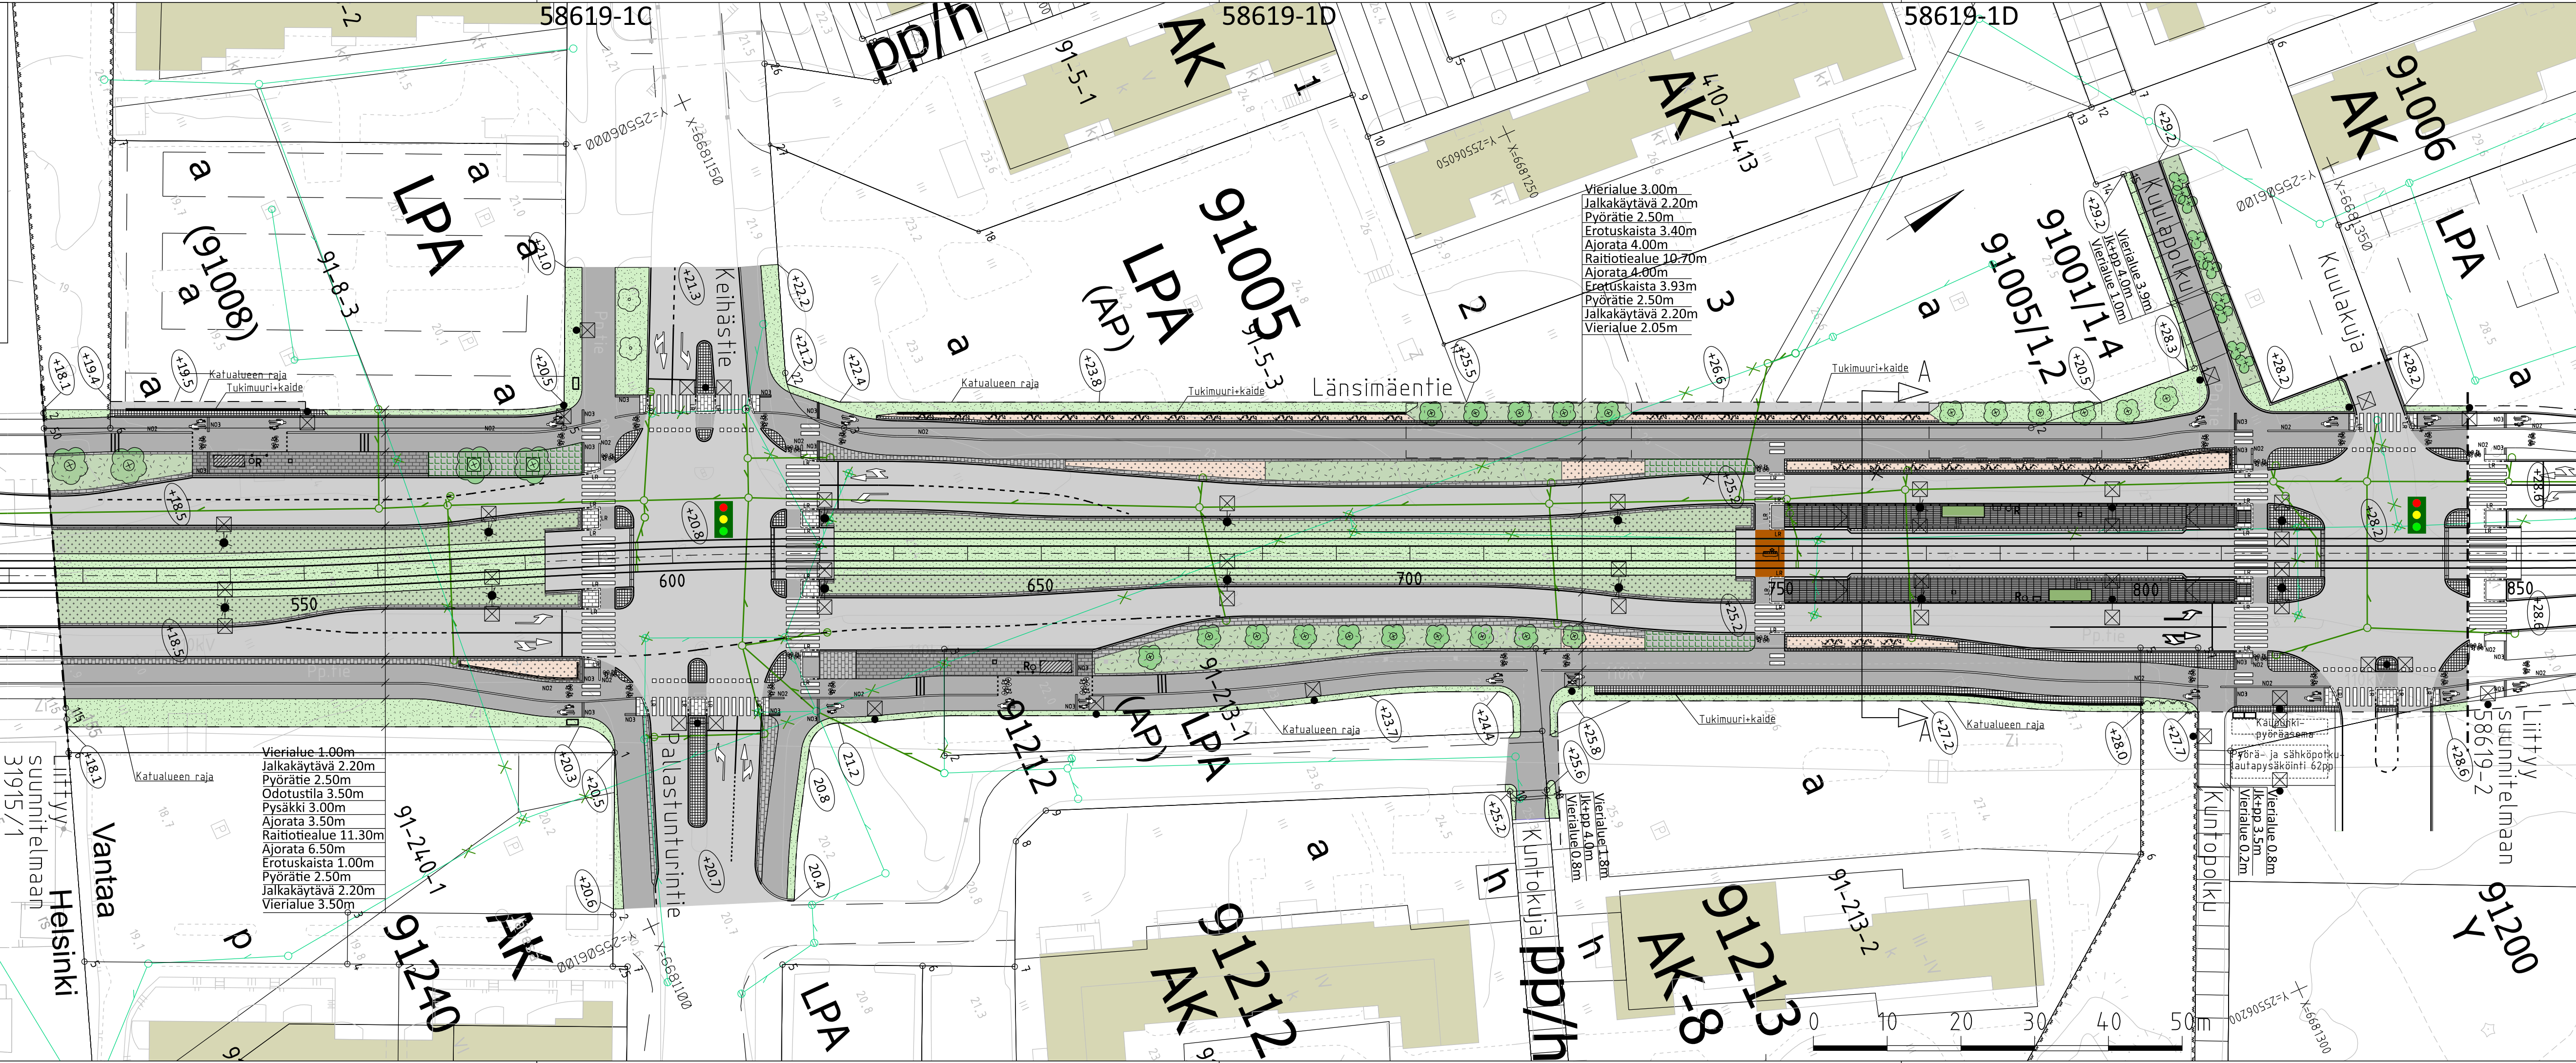

VANTAAN KAUPUNKI
KADUT JA PUISTOT

91 LÄNSIMÄKI

LÄNSIMÄENTIE

HELSINKI-KUULAKUJA

KUULAPOLKU VÄLILLÄ LÄNSIMÄENTIE-KUULAKUJA

KATUSUUNNITELMA

002450 VANTAAN RATIKKA: LÄNSIMÄKI, ETELÄ

209 HALLINNOLLISET KATUSUUNNITELMAT

GEOTEK-
NIIKKA

Hyv.

29.5.2023

Tark. S. Hakkarainen

Suunn.

Mittakaava

1:500

1:200

Koord.järj. ETRS-GK25

Korkeusjärj. N2000

Liitt. piir.nro

58619-2

31915/1

Hyv.

Piir.nro

58619-1

Tark. J. Virta

Suunn. J. Heikkinen

AFRY

10.3.2023

10.3.2023