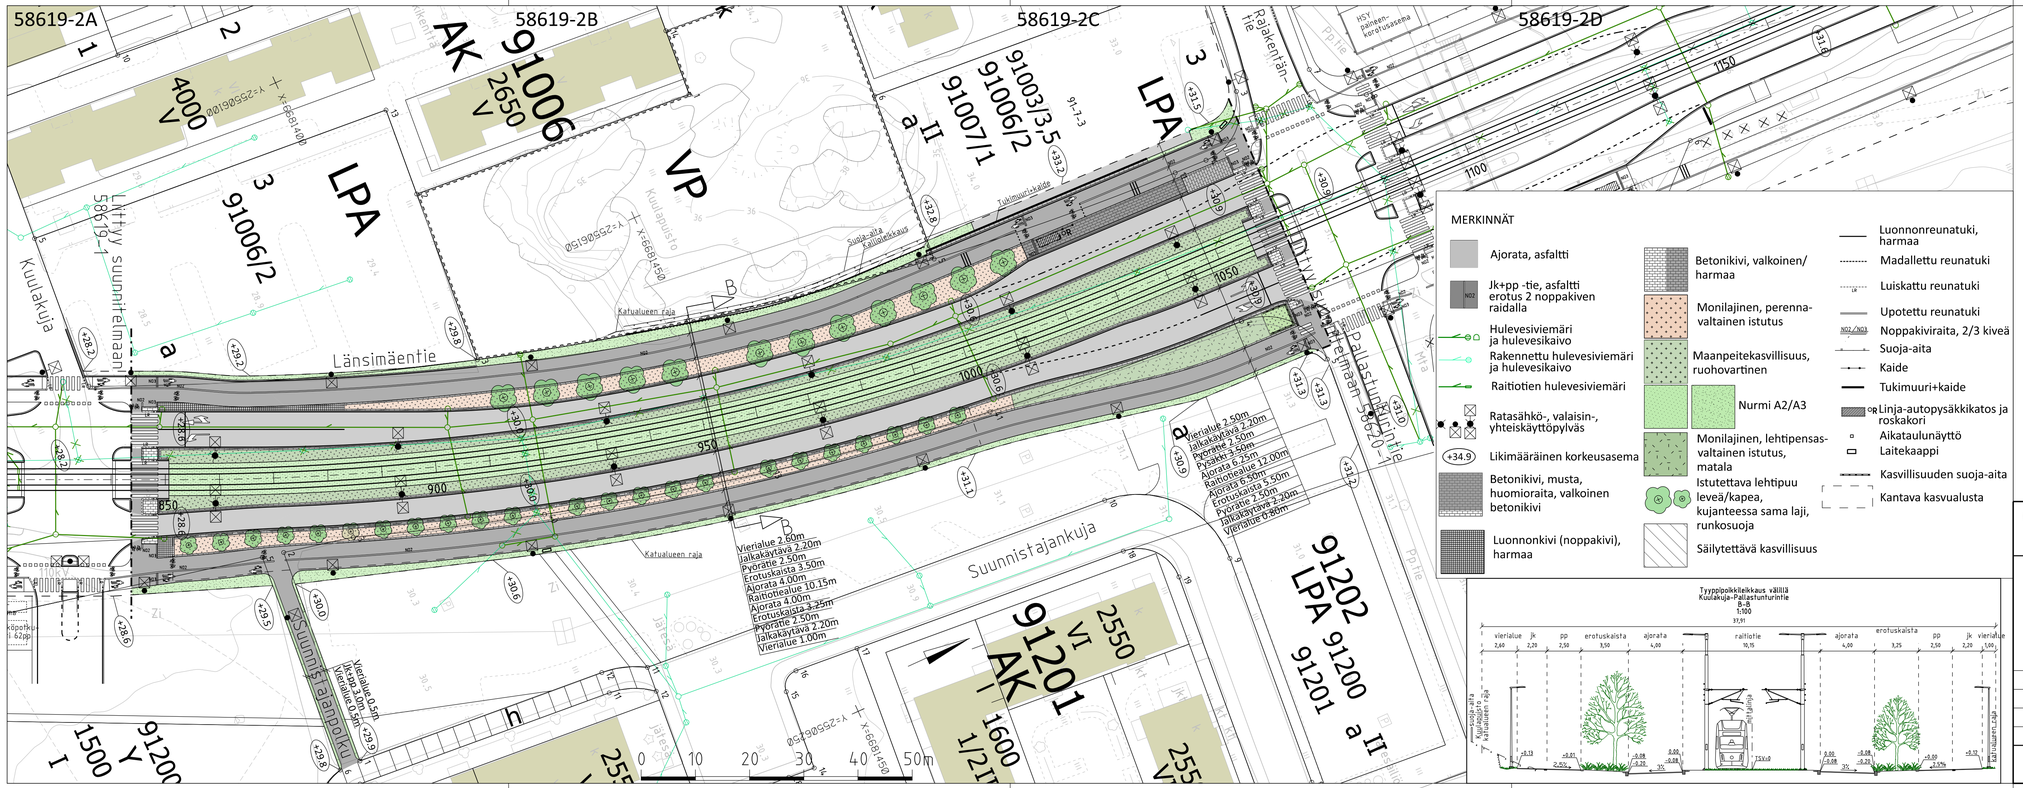

VANTAAN KAUPUNKI
KADUT JA PUISTOT

Hyv.
29.5.2023 Tark. S. Hakkarainen
Suunn.

91 LÄNSIMÄKI
LÄNSIMÄENTIE
KUULAKUJA-PALLASTUNTURINTIE, SUUNNISTAJANPOLKU, KUULAPUISTO
KATUSUUNNITELMA

002450 VANTAAN RATIKKA: LÄNSIMÄKI, ETELÄ

Mittakaava 1:500 1:200
Koord.järj. ETRS-GK25
Korkeusjärj. N2000
Liitt. piir.nro 58619-1 58620-1

209 HALLINNOLLISET KATUSUUNNITELMAT Hyv.

Hyv.
Piir.nro 58619-2

AFRY
10.3.2023 Tark. J. Virta
10.3.2023 Suunn. J. Heikkinen