TYYPPIPOIKKILEIKKAUS A-A
Välillä Osmankäämintie - Harajuurentie
1:100
Katualue 32.56

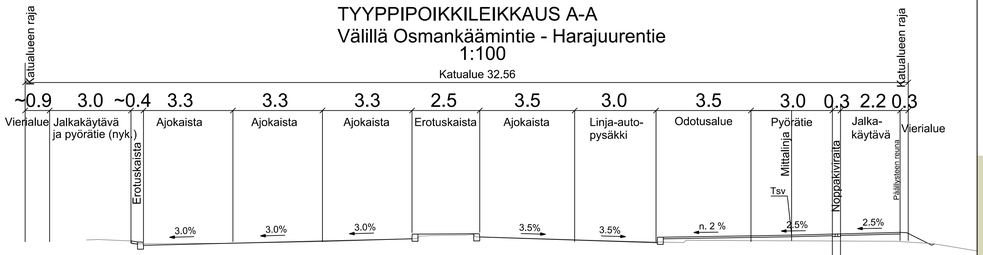

TYYPPIPOIKKILEIKKAUS B-B
Välillä Osmankäämintie - Harajuurentie
1:100
Katualue 32.1

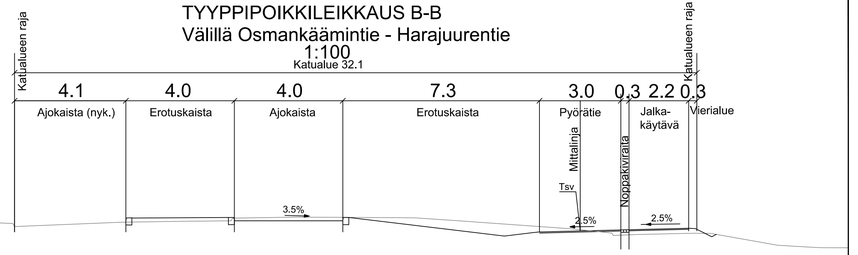

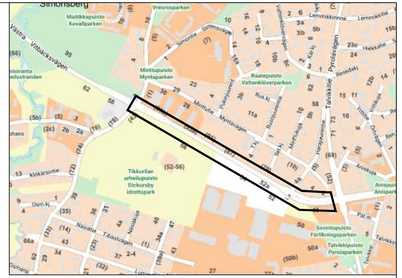

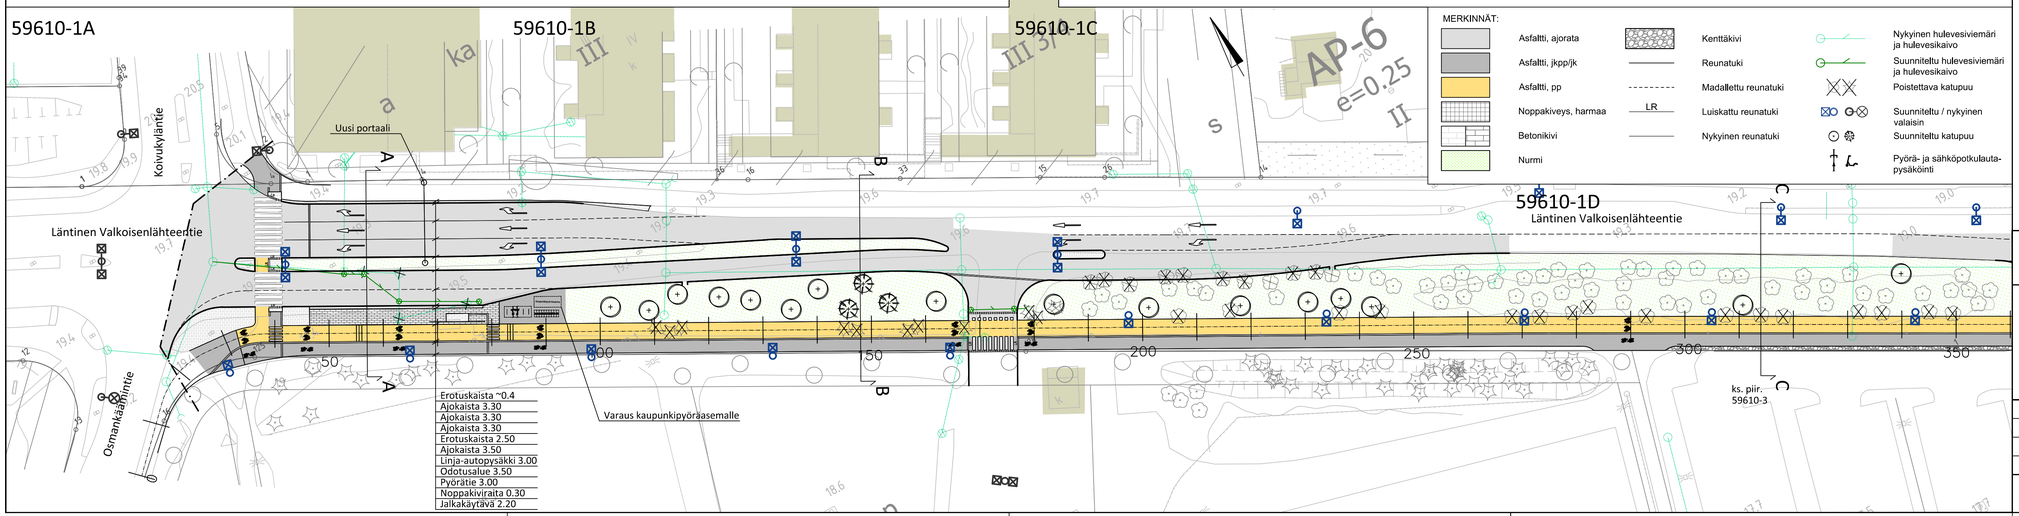

MERKINNÄT:

- Asfaltti, ajorata
- Asfaltti, jkpp/jk
- Asfaltti, pp
- Noppakiveys, harmaa
- Betonikivi
- Nurmi
- Kenttäkivi
- Reunatuki
- Madallettu reunatuki
- Luiskattu reunatuki
- Nykyinen reunatuki
- Nykyinen hulevesiviemäri ja hulevesikaivo
- Suunniteltu hulevesiviemäri ja hulevesikaivo
- Poistettava katupuu
- Suunniteltu / nykyinen valaisin
- Suunniteltu katupuu
- Pyörä- ja sähköpotkulauta-pysäköinti

VANTAAN KAUPUNKI
KADUT JA PUISTOT

Hyv
11.10.2024 Tark. Paula Luomala
Suunn.

61,63 TIKKURILA, VIERTOLA 630100 TIKKURILA-VIERTOLA

LÄNTINEN VALKOISENLÄHTEENTIE
Välillä Osmankäämintie - Talvikkitie
KATUSUUNNITELMA

Mittakaava 1:500 1:100
Koord.järj. ETRS-GK25
Korkeusjärj. N2000
Liitt.piir.nro

209 HALLINNOLLISET KATUSUUNNITELMAT

Piir.nro
59610-1

GEOTEK-NIIKKA
Hyv.
Tark.
A-INSINÖÖRIT
11.10.2024 Tark. Hamilkar Alava Bergroth
11.10.2024 Suunn. Pieta Haukka